



PŮDORYS ESKALÁTORU - LE4
2. NÁSTUPIŠTĚ

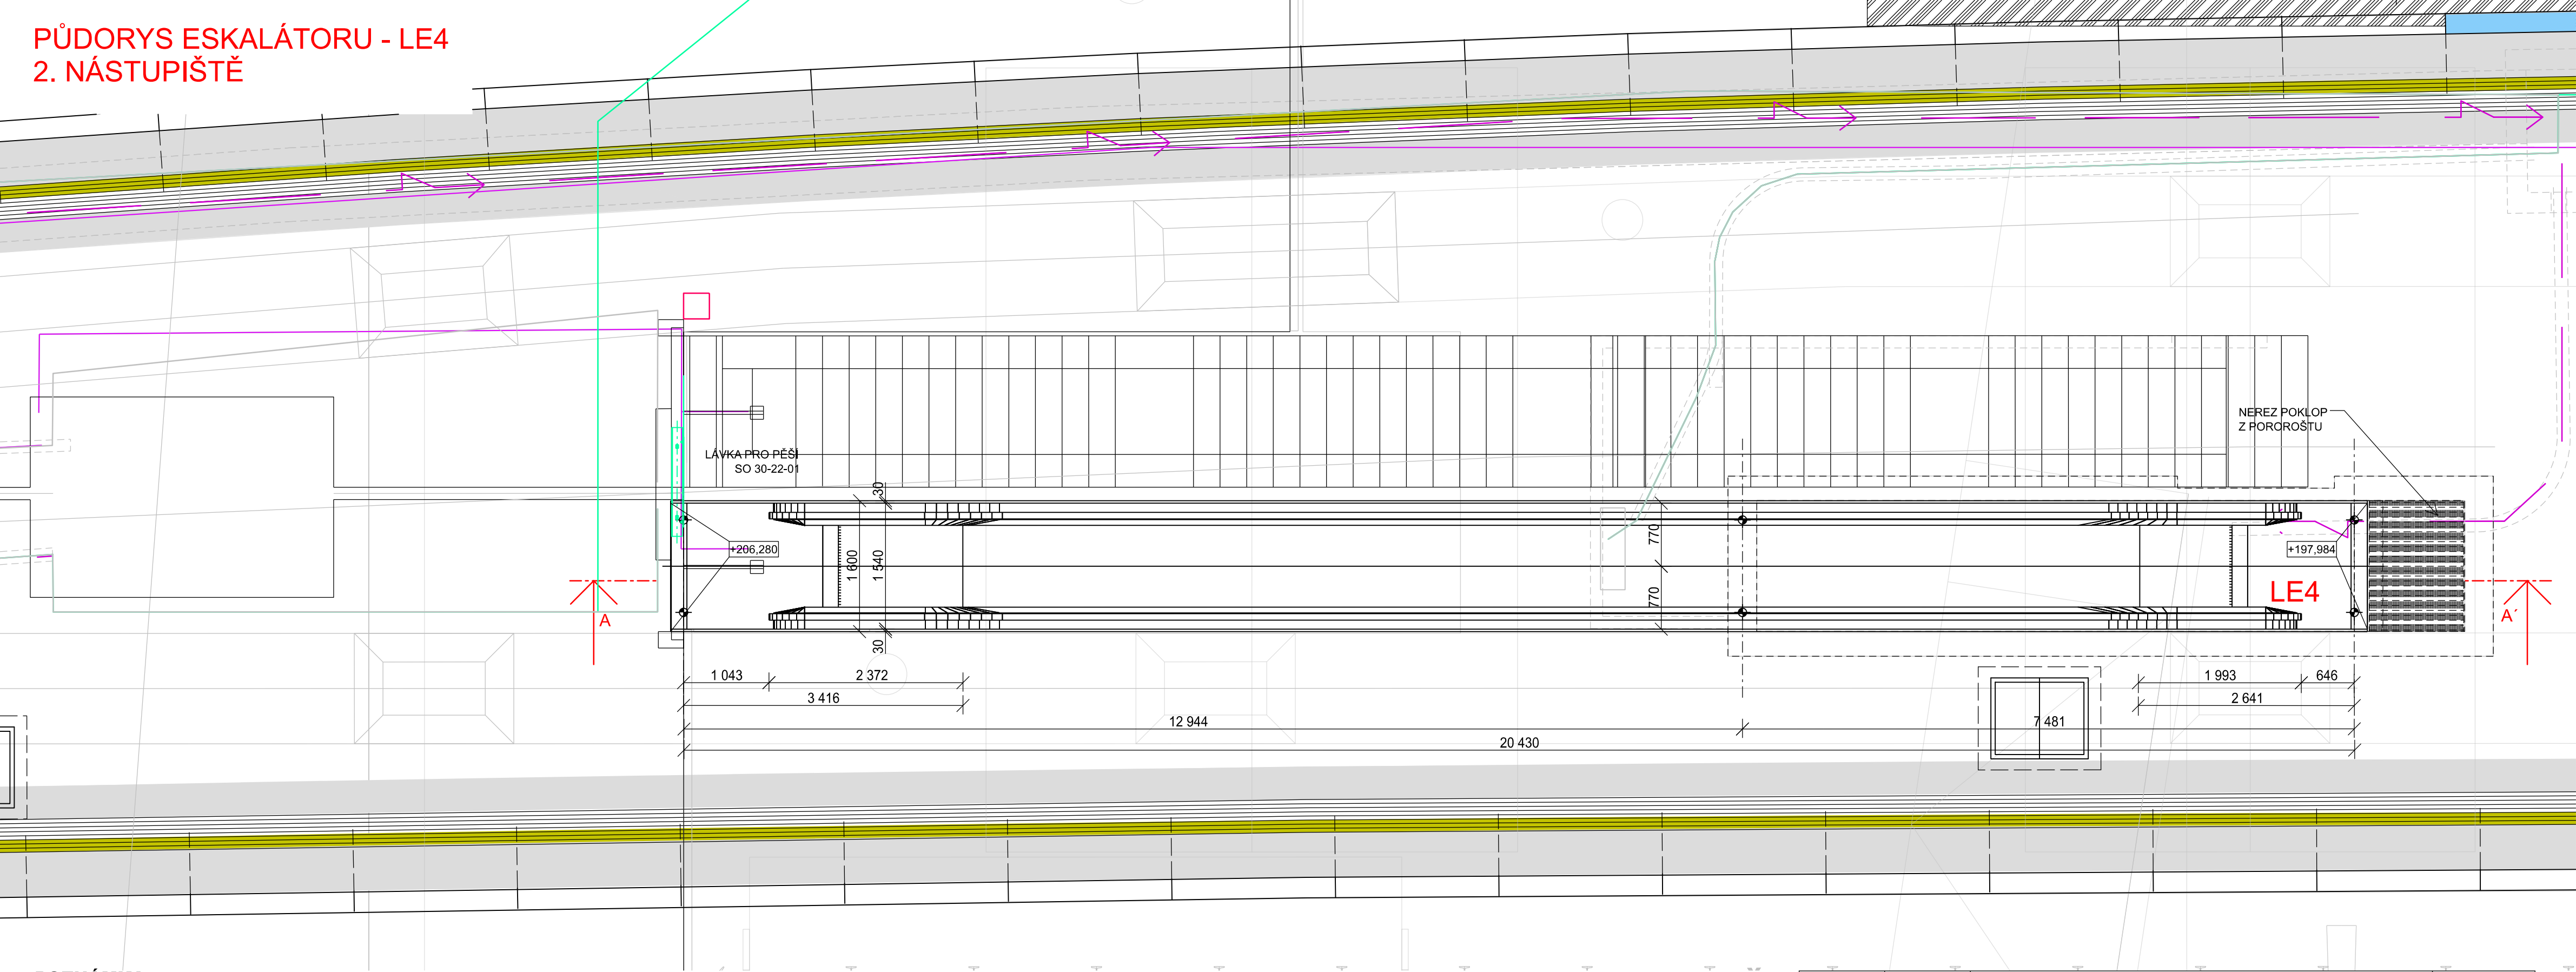

POZNÁMKA:
SOUČASTÍ DODÁVKY POHYBLIVÝCH SCHODŮ BUDE SERV. ELEKTROINSTALACE, VYTÁPĚNÍ TĚLESA, MADLA A OLEJOVÝ SEPARÁTOR
SKLON ZPEVNĚNÝCH PLOCH JE VŽDY SMĚREM OD VÝSTUPU/VSTUPU NA POHYBLIVÉ SCHODY
ESKALÁTORY BUDOU VYBAVENY VRATNÝMI (ODLAČENÝMI) KOLY V MADLOVÝCH OBLOUCÍCH
PS 30-02-12 MÍSTNÍ KABELIZACE A SO 30-71-12 TECHNOLOGIE PŘIVEDENA Z NÁSTUPIŠTĚ
DO ČELA PROHLUBNĚ
VÝKOPY JSOU SOUČASTÍ SO 30-99-01 ZALOŽENÍ KONSTRUKCÍ TSN

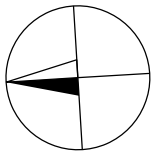

TECHNICKÉ PARAMETRY						
OZN.	NÁSTUPIŠTĚ	LÁVKA	INSTALAČNÍ DÉLKA	PŘEPRAVNÍ VÝŠKA	PŘÍKON MOTORU	PŘÍKON VYTÁPĚNÍ
LE4	197,984	206,280	20,430 m	8,296	15 kW	9 kW
LE5	198,015	206,280	20,375 m	8,265	15 kW	9 kW
LE6	198,016	206,280	20,375 m	8,264	15 kW	9 kW

Revize:	Datum:	Popis:				Kontroloval:																											
000	3.12.2021	Definitivní odevzdání dokumentace PDPS				Ing. Ondřej Kafka																											
Název části:		Osobní výtahy, eskalátory				Označení části: S631700316																											
Název objektu:		PS 30-04-16 LÁVKA V ŽST SMÍCHOV, ESKALÁTORY NA NÁSTUPIŠTĚ				Číslo objektu / komplexu: PS 30-04-16																											
Název přílohy:		Půdorys - LE4				Číslo přílohy: 1.004																											
Název dílčí části přílohy:		-																															
Odpovědný projektant: Marek Vacek		Zpracovatel přílohy: Marek Vacek		Měřítko: 1:50 Formáty: 3xA4	Stupeň dokumentace: PDPS																												
Kraj: Hlavní město Praha		Katastrální území: Smíchov		TUDU: viz textová část	Smluvní datum zpracování: 12/2021																												
S-kód:		Stupeň dokumentace:		Část:	Objekt:	Podobjekt:																											
S	6	3	1	7	0	0	3	1	6	P	D	P	S	D	1	4	1	P	S	3	0	6	0	1	6	0	0	0	0	0	0	0	0
DOKUMENT LZE UŽÍVAT POUZE VE SMYSLU PŘÍSLUŠNÉ SMLOUVY O DÍLO. ŽÁDNÁ JEHO ČÁST NEMŮŽE BYT DLE ZÁKONA Č.121/2000 Sb. KOPÍROVÁNA NEBO JINÝM ZPŮSOBEM ROZŠÍŘOVÁNA. BEZ SOUHLASU SUDOP PRAHA a.s.																																	