



VÝKRES TVARU SCHODIŠTĚ

PŮDORYS

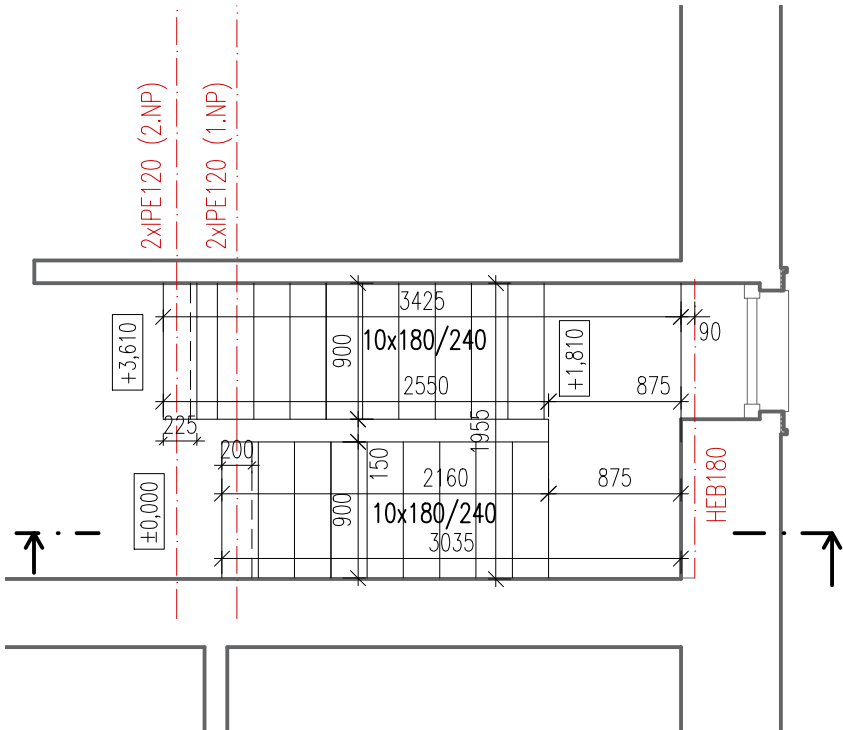

ŘEZ

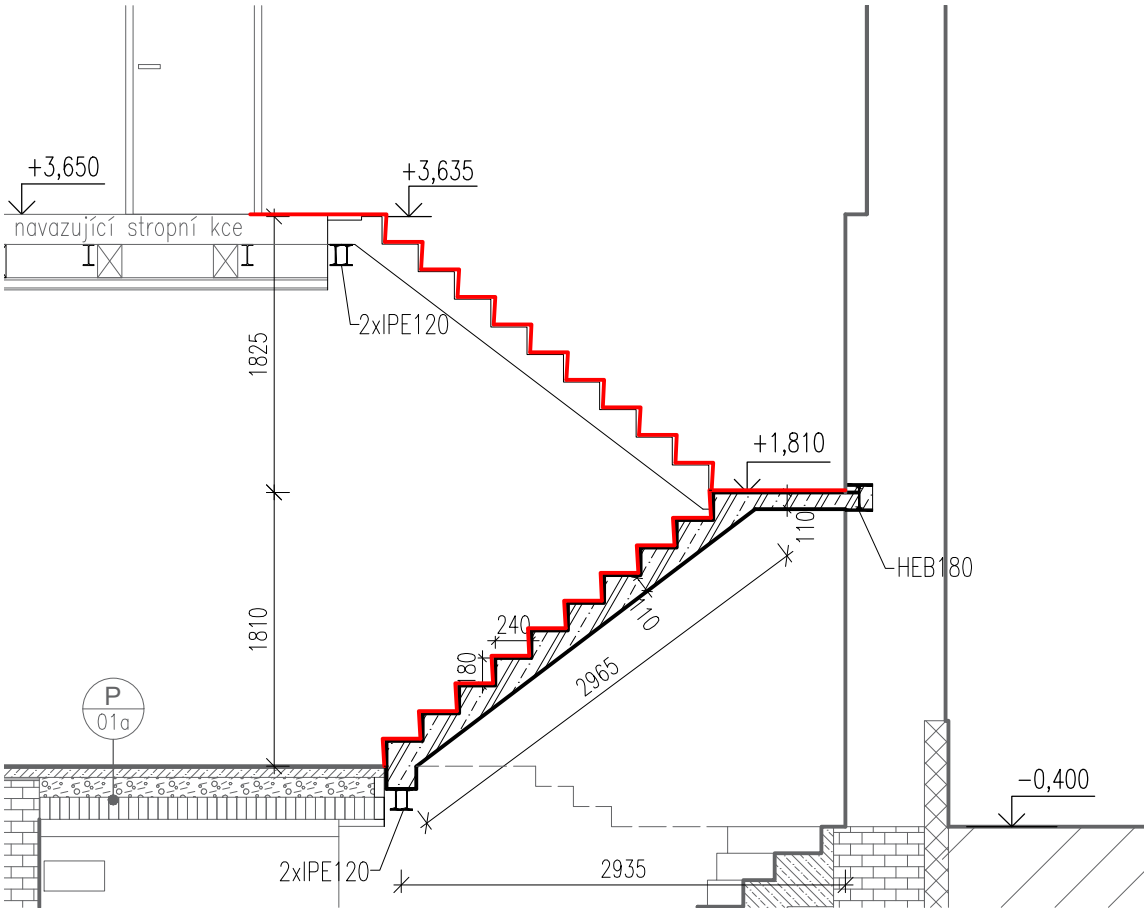

MATERIÁL:  
BETON C25/30 – X0 – CL0,2 – Dmax16 – S3  
VÝZTUŽ B500B  
krytí 20mm

OCEL S355  
1x HEB180; L=1950mm; m=99,84kg  
2x IPE120; L=1300mm; m=27,56kg  
2x IPE120; L=4615mm; m=97,84kg

EVROPSKÁ UNIE  
Evropské strukturální a investiční fondy  
Operační program Doprava

Ministerstvo dopravy  
Státní fond dopravní infrastruktury

Orientační schéma:

Razítko oprávněné osoby:

Podpis:

Datum:

Revize:	Datum:	Popis:	Kontroloval:
000	20.8.2021	Definitivní odevzdání dokumentace	Ing. Jiří Tomek

Stavebník/Investor:

Adresa:

Zástupce investora:

Adresa:

Správa železnic, státní organizace

Dlážděná 1003/7, 110 00 Praha 1

Stavební správa východ

Nerudova 1, 779 00 Olomouc

Zhotovitel stavby:

Adresa:

Kontakt:

SAGASTA s.r.o.

Novodvorská 1010/14, 142 00, Praha 4 - Lhotka

T: +420 261 344 100  
E: info@sagasta.cz

Zhotovitel objektu:

Adresa:

Kontakt:

T:

E:

Hlavní projektant (HIP):

Specialista:

Odpovědný projektant:

Zpracovatel:

Ing. Jan Pospíšil

Ing. Zdeněk Král

Ing. Jan Pospíšil

Ing. Natálie Štefanovičová

Název stavby/akce:

Název části:

Název objektu:

Název přílohy:

Název dílčí části přílohy:

Kraj:

Olomoucký

Dokumentace:

Stupeň dokumentace:

PDPS

Rekonstrukce výpravní budovy v ŽST Senice na Hané

Pozemní stavební objekty výpravních budov a zastávek

- Stavebně konstrukční řešení

Výkres tvaru schodiště

Katastrální území:

Senice na Hané [747459]

Datum zpracování:

08/2021

Formáty:

2xA4

Měřítko:

1:50

Označení (S-kód):

S 6320000098

Zakázka:

120 092

Označení části:

D.2.2.1

Číslo objektu/komplexu:

SO 86-71-86.02

Číslo přílohy:

2 003

Paré:

TUDU:

2211H1

S-kód:

Stupeň dokumentace:

Část:

Objekt:

Podobjekt:

Příloha:

Revize:

S 6 3 2 0 0 0 0 0 9 8 - P D P S - D 2 2 0 1 - S 0 8 6 7 1 8 6 - 0 2 - 2 - 0 0 3 - 0 0 0

(Prostor pro další informace)