



PŮDORYS STŘECHY

MĚŘÍTKO 1:50

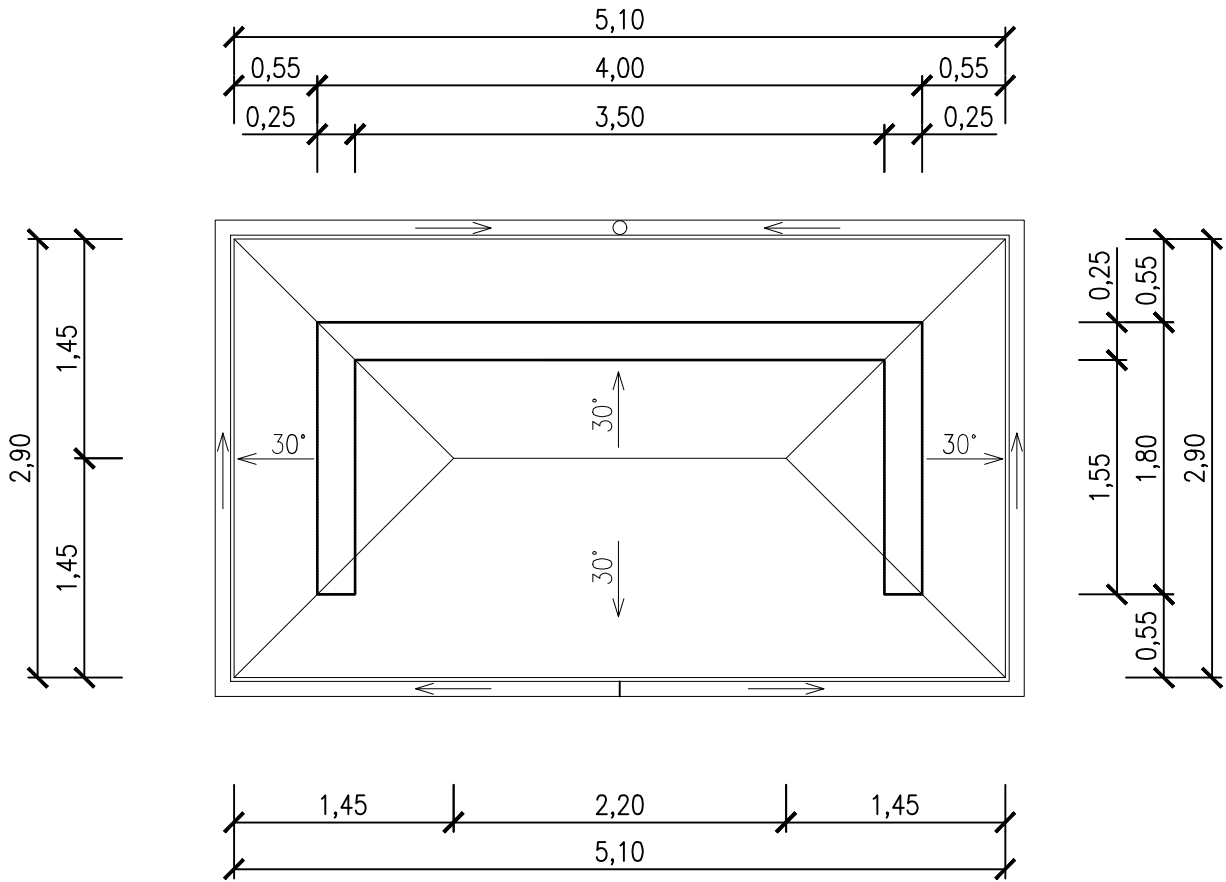


ŘEZ A-A

MĚŘÍTKO 1:50

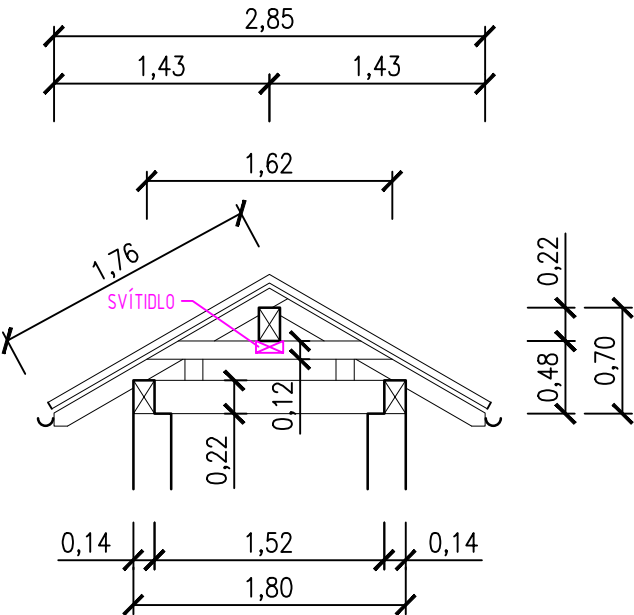

PŮDORYS KROVU

MĚŘÍTKO 1:50

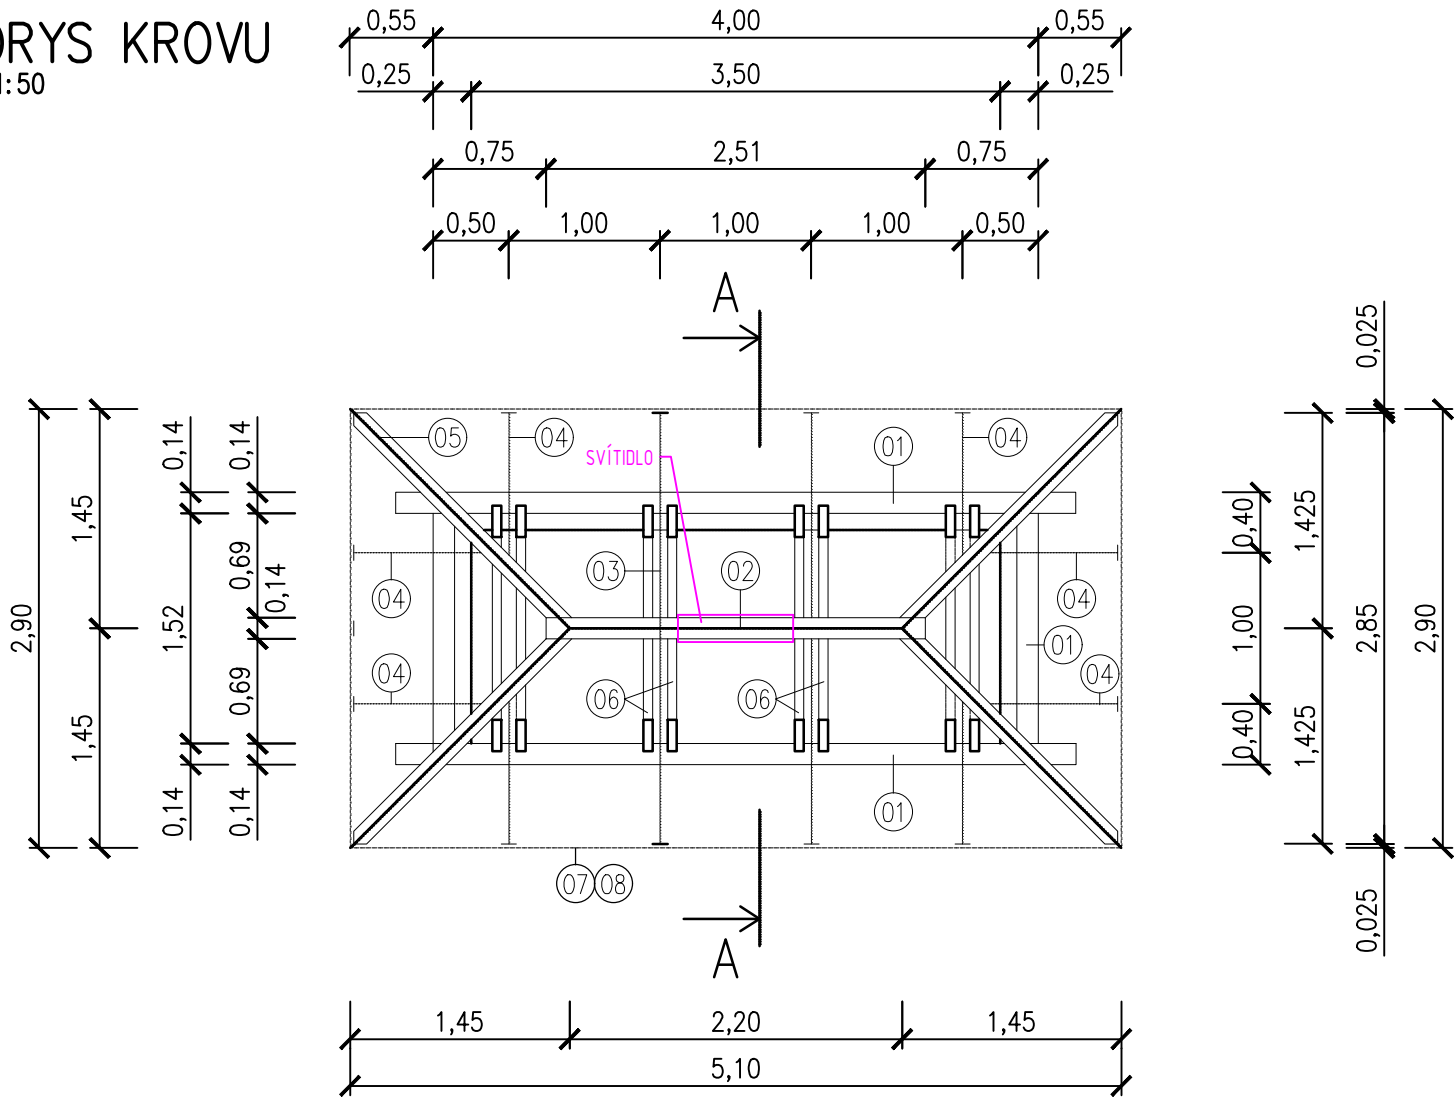

VÝPIS ŘEZIVA: přístřešek U

POL.	PRVEK	KS	DÉLKA		PROFIL	PRŮŘEZ	m3
			JEDEN	CELKEM			
01	POZEDNICE	2+2	4,50 +1,52	12,04	140/220	0,031	0,373
02	VAZNICE VRCHOLOVÁ	1	2,51	2,51	140/220	0,031	0,077
03	KROKEV	4	2,00	8,00	100/120	0,012	0,096
04	KROKEV	8	1,50	12,00	100/120	0,012	0,144
05	KROKEV NÁROŽNÍ	4	2,50	10,00	120/120	0,014	0,140
06	KLEŠTINA	8	1,62	12,96	60/120	0,007	0,093
07	PALUBKY		20 m2		100/20	0,002	0,400
08	LATĚ 50/30		70 bm		50/30	0,002	0,105
PROŘEZY							10%
CELKEM							1,580

POZNÁMKA: NÁVRH KROVU VALBOVÉ STŘECHY VČETNĚ STATICKÉHO POSOUZENÍ BYL PŘEVZAT SE SOUHLASEM OD DODAVATELE PŘÍSTŘEŠKU.

Souřadnicový systém: S-JTSK

Výškový systém: Bpv

Přehled verzí přílohy				
Číslo	Datum	Popis změny	Jméno	Podpis
000	04/2021	Definitivní odevzdání dokumentace po zapracování připomínek	Jiří Novosad	
-	-	-	-	-
-	-	-	-	-
Zadavatel: Správa železnic, státní organizace Dlážděná 1003/7, Praha 1 - Nové Město 110 00 Správa železnic, Stavební správa východ Nerudova 1, Olomouc 772 58 				
Zhotovitel: PROJEKT servis spol. s r.o. U Elektry 830/2b, Praha 9 - Hloubětín 198 00 IČ: 49823141 tel.: 281 090 860 www.projekt-servis.cz firma@projekt-servis.cz 				
Hlavní inženýr projektu: Jiří Novosad, DiS.			Zástupce hlavního inženýra projektu: Bc. Michal Munzar	
Zpracovatel části: PROJEKT servis spol. s r.o. U Elektry 830/2b, Praha 9 - Hloubětín 198 00 IČ: 49823141 tel.: 281 090 860 www.projekt-servis.cz firma@projekt-servis.cz 				
Vypracoval: Jiří Novosad, DiS.		Kontroloval: Bc. Michal Munzar		Odpovědný projektant: Ing. Martin Koudelka
KRAJ: Liberecký		OKRES: Liberec		OÚ: Krásný Les
Název akce: „Optimalizace přístřešků pro cestující na zastávkách Vichová nad Jizerou, Řasnice, Krásný Les a Bělá u Staré Paky“				
Část: D - Dokumentace objektů a technických a technologických zařízení			Číslo zakázky: ZAK-2020-34	
SO 201 Přístřešek a zp. plochy Krásný Les			Stupeň: DSP,PDPS	
			Datum: 04/2021	
			Měřítko: 1:50	
Příloha:			Formát: 3xA4	
PŘÍSTŘEŠEK - KROV, STŘECHA			Verze: 000	Č. přílohy: 5