


SO 27-40-01 HABROVANSKÝ TUNEL
SITUACE
M 1:1000

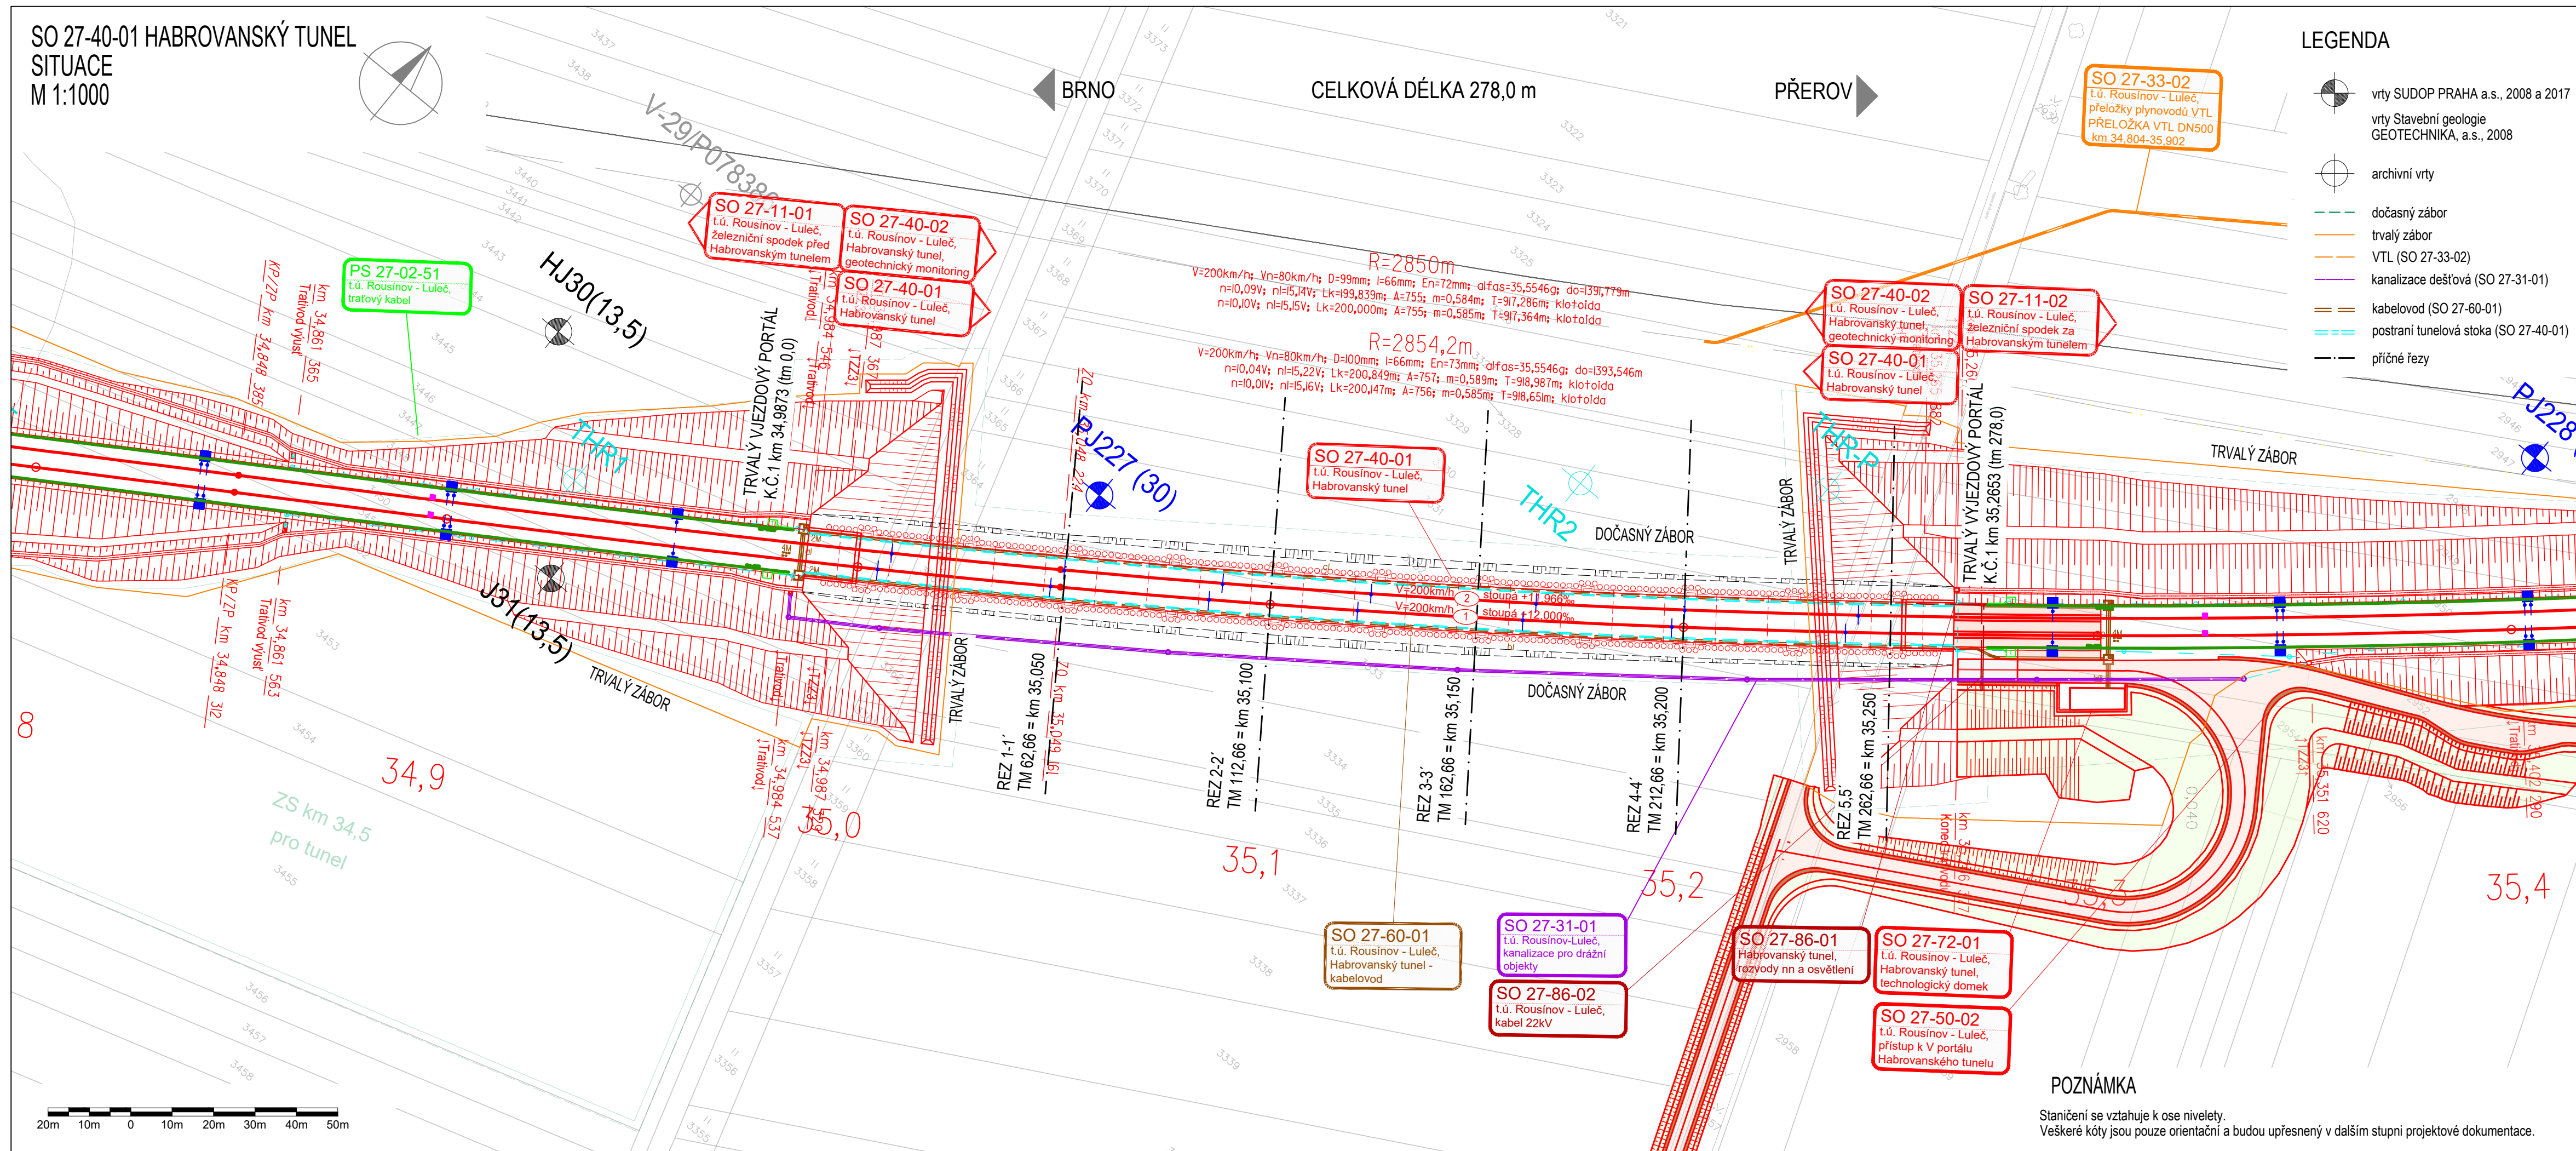

Jiná ověření:		Paré:	
Orientační schéma:		Razítko oprávněné osoby:	
Revize: Datum: Popis:		Podpis: Datum:	
000 14. 5. 2022 Definitivní odevzdání dokumentace		Kontroloval: Ing. Josef Rychtecký	
Stavebník/Investor: Správa železnic, státní organizace Adresa: Dlážděná 1003/7, 110 00 Praha 1 Zástupce investora: Stavební správa východ Adresa: Nerudova 773/1, 779 00 Olomouc			
Zhotovitel díla: Společnost AFRY CZ + SUDOP B Adresa: Magistrů 1275/13, 140 00 Praha 4 Kontakt: T: +420 277 005 500 E: afrycz@afry.com			
Zhotovitel objektu: Společnost AFRY CZ Adresa: Magistrů 1275/13, 140 00 Praha 4 Kontakt: T: +420 277 005 500 E: afrycz@afry.com			
Hlavní projektant (HIP): Ing. Radoslav Molák		Specialista: Ing. Josef Rychtecký	
Název stavby/akce: Modernizace trati Brno - Přerov, 2. stavba Blažovice - Vyškov		Označení investora: S621500587 Označení zhotovitele: 21064-01-0722 Označení části: D.2.1.7	
Název části: Tunely		Označení objektu/komplexu: SO 27-40-01 Číslo přílohy: 2.101	
Název objektu/díle části: t.ú. Rousínov - Luleč, Habrovanský tunel		Stupeň dokumentace: DÚR	
Název přílohy: Situace Název díle části přílohy: -		Smluvní datum zpracování: 14. 5. 2022	
Odpovědný projektant: Ing. Tomáš Chytil Ing. Michal Steiner		Měřítko: 1:1000 Formáty: 4 x A4	
Kraj: Jihomoravský Katastrální území: Habrovaný [636401]		TUDU: 2301 10	
Označení investora: S 6 2 1 5 0 0 5 8 7 - D Ú R X - D 2 1 0 7 - S 0 2 7 4 0 0 1 - X X - 2 - 1 0 1 - 0 0 0 0		Objekt: Podobjekt: Příloha: Revize:	