


SO 27-40-01 HABROVANSKÝ TUNEL
SITUACE STAVENIŠTĚ
M 1:1000

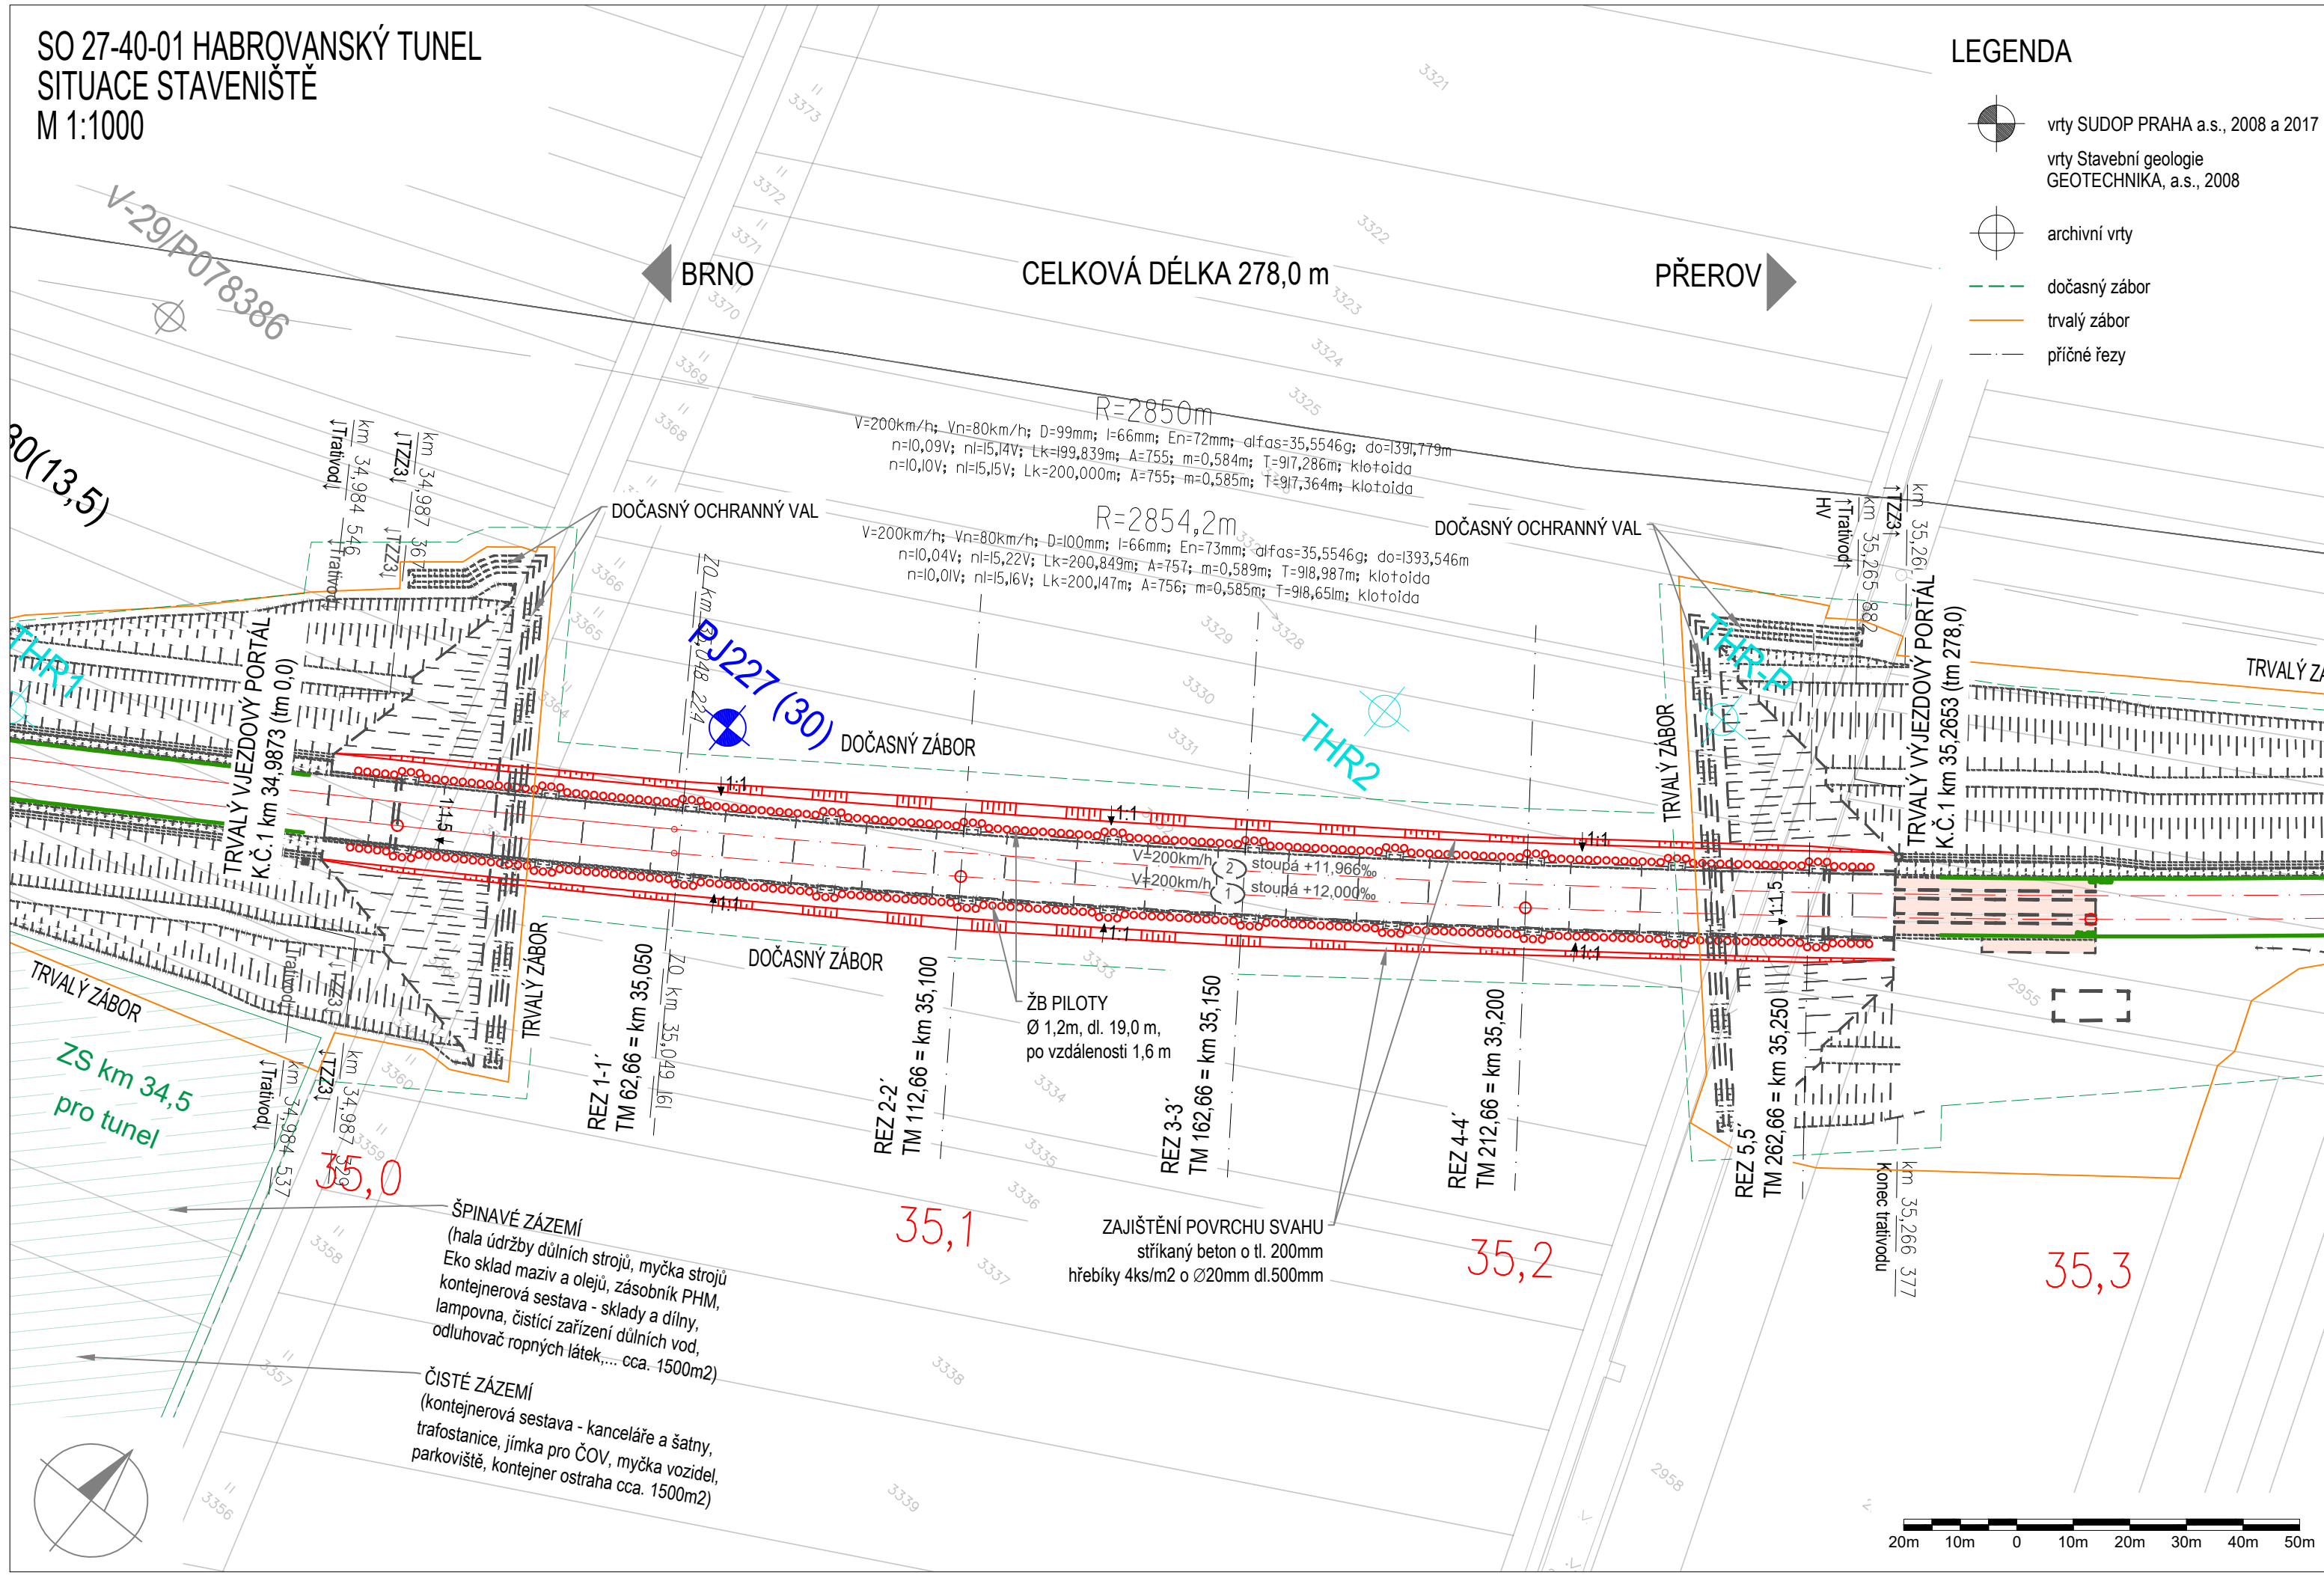

LEGENDA

- vrty SUDOP PRAHA a.s., 2008 a 2017
- vrty Stavební geologie GEOTECHNIKA, a.s., 2008
- archivní vrty
- dočasný zábor
- trvalý zábor
- příčné řezy

Ministerstvo dopravy Státní fond dopravní infrastruktury			
Jiná ověření:	Paré:		
Orientační schéma:	Razítko oprávněné osoby:		
Podpis: Datum:			
Revize:	Datum:	Popis:	Kontroloval:
000	14. 5. 2022	Definitivní odevzdání dokumentace	Ing. Josef Rychtecký
Stavebník/Investor:		Správa železnic, státní organizace	
Adresa:		Dlážděná 1003/7, 110 00 Praha 1	
Zástupce investora:		Stavební správa východ	
Adresa:		Nerudova 773/1, 779 00 Olomouc	
Zhotovitel díla:		Společnost AFRY CZ + SUDOP B	
Adresa:		Magistrů 1275/13, 140 00 Praha 4	
Kontakt:		T: +420 277 005 500 E: afrycz@afry.com	
Zhotovitel objektu:		Společnost AFRY CZ	
Adresa:		Magistrů 1275/13, 140 00 Praha 4	
Kontakt:		T: +420 277 005 500 E: afrycz@afry.com	
Hlavní projektant (HIP):		Ing. Radoslav Molák	Specialista: Ing. Josef Rychtecký
Název stavby/akce:	Modernizace trati Brno - Přerov, 2. stavba Blažovice - Vyškov		Označení investora: S621500587
Název části:	Tunely		Označení zhotovitele: 21064-01-0722
Název objektu/díleční části:	t.ú. Rousínov - Luleč, Habrovanský tunel		Označení části: D.2.1.7
Název přílohy:	Situace staveniště		Označení objektu/komplexu: SO 27-40-01
Název díleční části přílohy:	-		Číslo přílohy: 2.102
Odpovědný projektant:	Zpracovatel přílohy:	Měřítko: 1:1000	Stupeň dokumentace: DÚR
Ing. Tomáš Chytil	Ing. Michal Steiner	Formáty: 3 x A4	Smluvní datum zpracování: 14. 7. 2022
Kraj: Jihomoravský	Katastrální území: Habrovany [636401]	TUDU: 2301 10	
Označení investora: 5 6 2 1 5 0 0 5 8 7 - D Ú R X - D 2 1 0 7 - S 0 2 7 4 0 0 1 - X X - 2 - 1 0 2 - 0 0 0			