


Výkres výkupů pozemků v km 54,9 - 56,4
Měřítko 1:1000

← ŽST ÚSTÍ NAD LABEM

→ ŽST KLÁŠTEPEC NAD OHŘÍ
→ ŽST KADAŇ - PRUNĚROV

- LEGENDA:
- HRANICE UMVŽST
 - PARCELNÍ HRANICE DLE KN
 - ČÍSLO PARCELY V MAPĚ KN
 - POZEMKY ČD "A" URČENÉ V RÁMCI UMVŽST K BUDOUCÍMU PŘEVODU NA SŽ
 - POZEMKY ČD "C" MIMO UMVŽST DOČASNĚ DOTČENÉ STAVBOU
 - SOUSEDNÍ POZEMKY ČD MIMO UMVŽST
 - DOČASNÝ ZÁBOR DO 1 ROKU
 - PRŮJEZDOVÁ CESTA NA ZS1

KLAD LISTŮ:

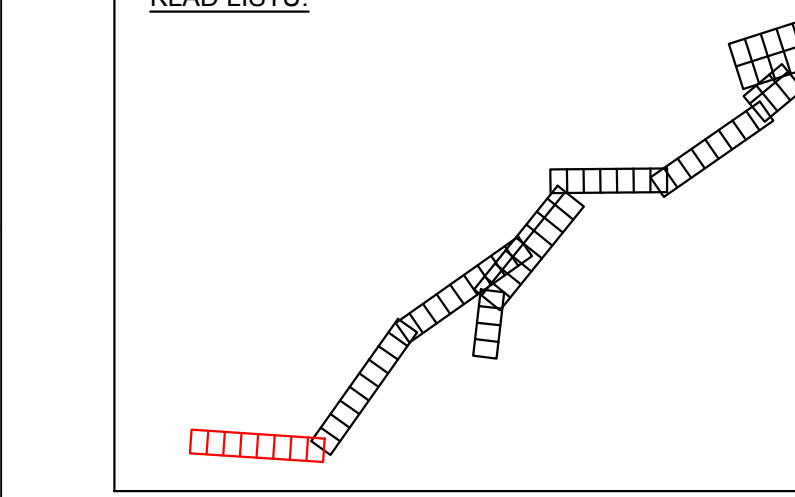


Zař. staveniště

DOČASNÝ ZÁBOR
par. č.: 903/4 - 376 m2
par. č.: 618/5 - 167 m2

Přjezd k ZS1

POČASNÝ ZÁBOR
par. č.: 154/10 - 170 m2

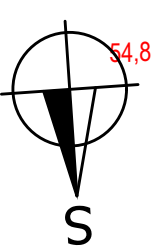

katastrální území	číslo parc.	výměra dle KN (m²)	pozemek vztahu k UMVŽST	SO/PS	dočasný zábor (m²)	trvalý zábor (m²)	včetně břemeno
Kyjice [786551]	678/1	4907	Pozemky "C" mimo UMVŽST dočasně dotčené stavbou	ZS 1	167		
Nové Sedlo nad Blíinou [706728]	902/4	701	Pozemky "A" určené v rámci UMVŽST k budoucímu převodu na SŽ	SO 34-01 ZS	- 640		
Nové Sedlo nad Blíinou [706728]	903/4	1774	Pozemky "C" mimo UMVŽST dočasně dotčené stavbou	SO 34-01 ZS 1	- 376		



E.4.2.2.

VÝŠKOVÝ SYSTÉM Bpv SOUŘADNICOVÝ SYSTÉM S-JTSK

Číslo změny:	Obsah změny:	Datum změny:
01	-	-
02	-	-
03	-	-

Objednatel: **SPRÁVA ŽELEZNIC** Správa železnic, státní organizace
Dílaždná 1003/7, 110 00 Praha 1
Stavební správa západ
Sokolovská 278/1955, 190 00 Praha 9

Sdružení: **SŽU + SP+PROJEKT Kyjice-Chomutov_ZSP**
SUDOP EU **SUDOP PRAHA** **PROJEKT servis**

Zpracovatel částí: **PROJEKT servis** U Elektrky 830/2b, Praha 9 - Houtbřín 198 00
Tel.: +420 281 090 860
E-mail: firma@projekt-servis.cz
Hlavní inženýr projektu: ING. STANISLAV JAROS
Garant projektu: -

Středisko: **MOSTNÍ A POZEMNÍ STAVBY PRAHA**
Vedoucí střediska: ING. MICHAELA KOPÁLOVÁ
Odpovědný projektant SO, IO, PS: ING. VILEM HRDINA
Výpracoval: VOJTĚCH MORAVEC
Kontroloval: ING. MICHAELA KOPÁLOVÁ

Název akce: **REKONSTRUKCE TRATI V ÚSEKU KYJICE - CHOMUTOV**
Číslo směrovky: 19-010.640
Projektový stupeň: DSP

Název PS/SO: **E.4.2.2. SITUACE ZE ZÁBORU POZEMKŮ**
Datum: 09 / 2019
Číslo částí: E.4.2.2.
Měřítko: 1:1000
Počet formátů: 10xA4

Název přílohy: **DOTČENÉ POZEMKY ČD V KM 54,9 - 56,4**
Číslo přílohy: 10

DOUMENT LZE UŽÍVAT POUZE VE SMYSLU PŘÍSLUŠNÉ SMLOUVY O DÍLO. ŽÁDNÁ JEJÍHO ČÁST NEMŮŽE BYT DLE ŽÁDÁNÍ L. 121/2000 Sb. KOPÍROVÁNA NEBO JINÝM ZPŮSOBEM ROZŠŮŘOVÁNA. BEZ SOHLASU SUDOP EU A S.