


SITUACE , 1. ČÁST
M 1:500

- LEGENDA:
- STÁVAJÍCÍ STAV
 - NAVŘZENÁ OSA KOLEJE
 - NAVROVÁNE ÚPRAVY - KOLEJ BEZ ÚPRAV
 - NAVAZUJÍCÍ PROJEKT "OPRAVA KOLEJE Č. 106 V ŽST. PŘEROV"

POZNÁMKY:

1. KÓTY PŘÍMÝCH ÚSEKŮ, OZNAČENÉ VODOROVNOU ČÁRKOU PŘED A ZA ČÍSLEM, VŽDY OZNAČUJÍ ÚSEK MEZI SOUSEDNÍMI ZÁKLADNÍMI VYTÝČOVANÝMI BODY

TABULKA VÝHYBEK											
Číslo	Staniční	Druh	Svrstek	Uhel	Potoměr	Transformace	Typ	Záb	Směr	Pl.	Pr.
110	181,572 797	J	S49	1:9	300					L	d
111	181,508 782	J	S49	1:9	300					L	d
112	181,504 788	J	S49	1:9	300					L	p
121	181,251 244	J	60	1:14	760					P	d
250	181,967 299	Obt-o	S49	1:9	300	(785,000/485,136)				P	p
265	181,852 108	Obt-o	S49	1:9	300	(950,000/227,779)				P	d
274	181,819 558	Obt-o	S49	1:9	300	(1080,000/234,583)				P	d
275	181,804 397	Obt-o	S49	1:9	300	(762,071/215,000)				P	p
276	181,778 821	Obt-o	S49	1:9	300	(602,761/200,000)				P	p
277	181,765 566	J	S49	1:9	190					P	d
278	181,753 937	S	S49	1:5,7	230					P	d
279	181,763 677	Obt-o	S49	1:9	300	(864,225/460,000)				P	p
280	181,757 215	J	S49	1:9	300					P	d
281	181,753 461	Obt-o	S49	1:9	300	(602,761/200,000)				P	d
282	181,740 146	J	S49	1:9	190					P	d
283	181,731 035	Obt-o	S49	1:7,5	190	(1260,000/223,887)				L	d
284	181,727 776	Obt-o	S49	1:9	300	(602,761/200,000)				P	d
285	181,724 518	J	S49	1:9	300					P	p
286	181,724 348	J	S49	1:9	300					P	d
287	181,714 727	J	S49	1:9	190					P	d
288	181,691 480	J	S49	1:9	300					P	d
289	181,685 546	Obt-o	S49	1:7,5	190	(515,628/300,000)				P	p
290	181,683 356	Obt-o	S49	1:9	300	(244,710/203,000)				P	d
291	181,618 137	Obt-o	S49	1:7,5	190	(515,628/300,000)				P	d
292	181,620 848	Obt-o	S49	1:7,5	190	(1144,185/228,000)				L	d
293	181,593 070	J	S49	1:7,5	190					L	d
294	181,593 070	J	S49	1:9	300					P	d
295	181,474 796	J	S49	1:9	300					L	p



		Správa železnic, státní organizace Správa železniční podlaží Václavkova 169/1 160 00 Praha 6	
Zodp. projektant Ing. Tomáš Vachutka		Management kvality 	
Projektant Ing. Lenka Kreuzigerová		Kreslil Ing. Lenka Kreuzigerová	
Kontroloval Ing. Tomáš Vachutka		Traťový úsek Přerov - Zbuzovice (PKP)	
Ředitel Ing. Ondřej Červenka		Datum 09/2020	
Druh dokumentace ZP		Číslo zakázky G72027200025	
Měřítko 1:500		Souřadnicový systém S-JTSK	
Výškový systém Bpv		Číslo výjisku Příloha	
TUDU: 1891 A1, 1891 AN, 1891 AO km 181,475 - 185,800		SITUACE, 1. ČÁST	
		2.1	