


PODCHOD POD PROVIZ. KOLEJÍ V KM 412,165
SITUACE M 1:500

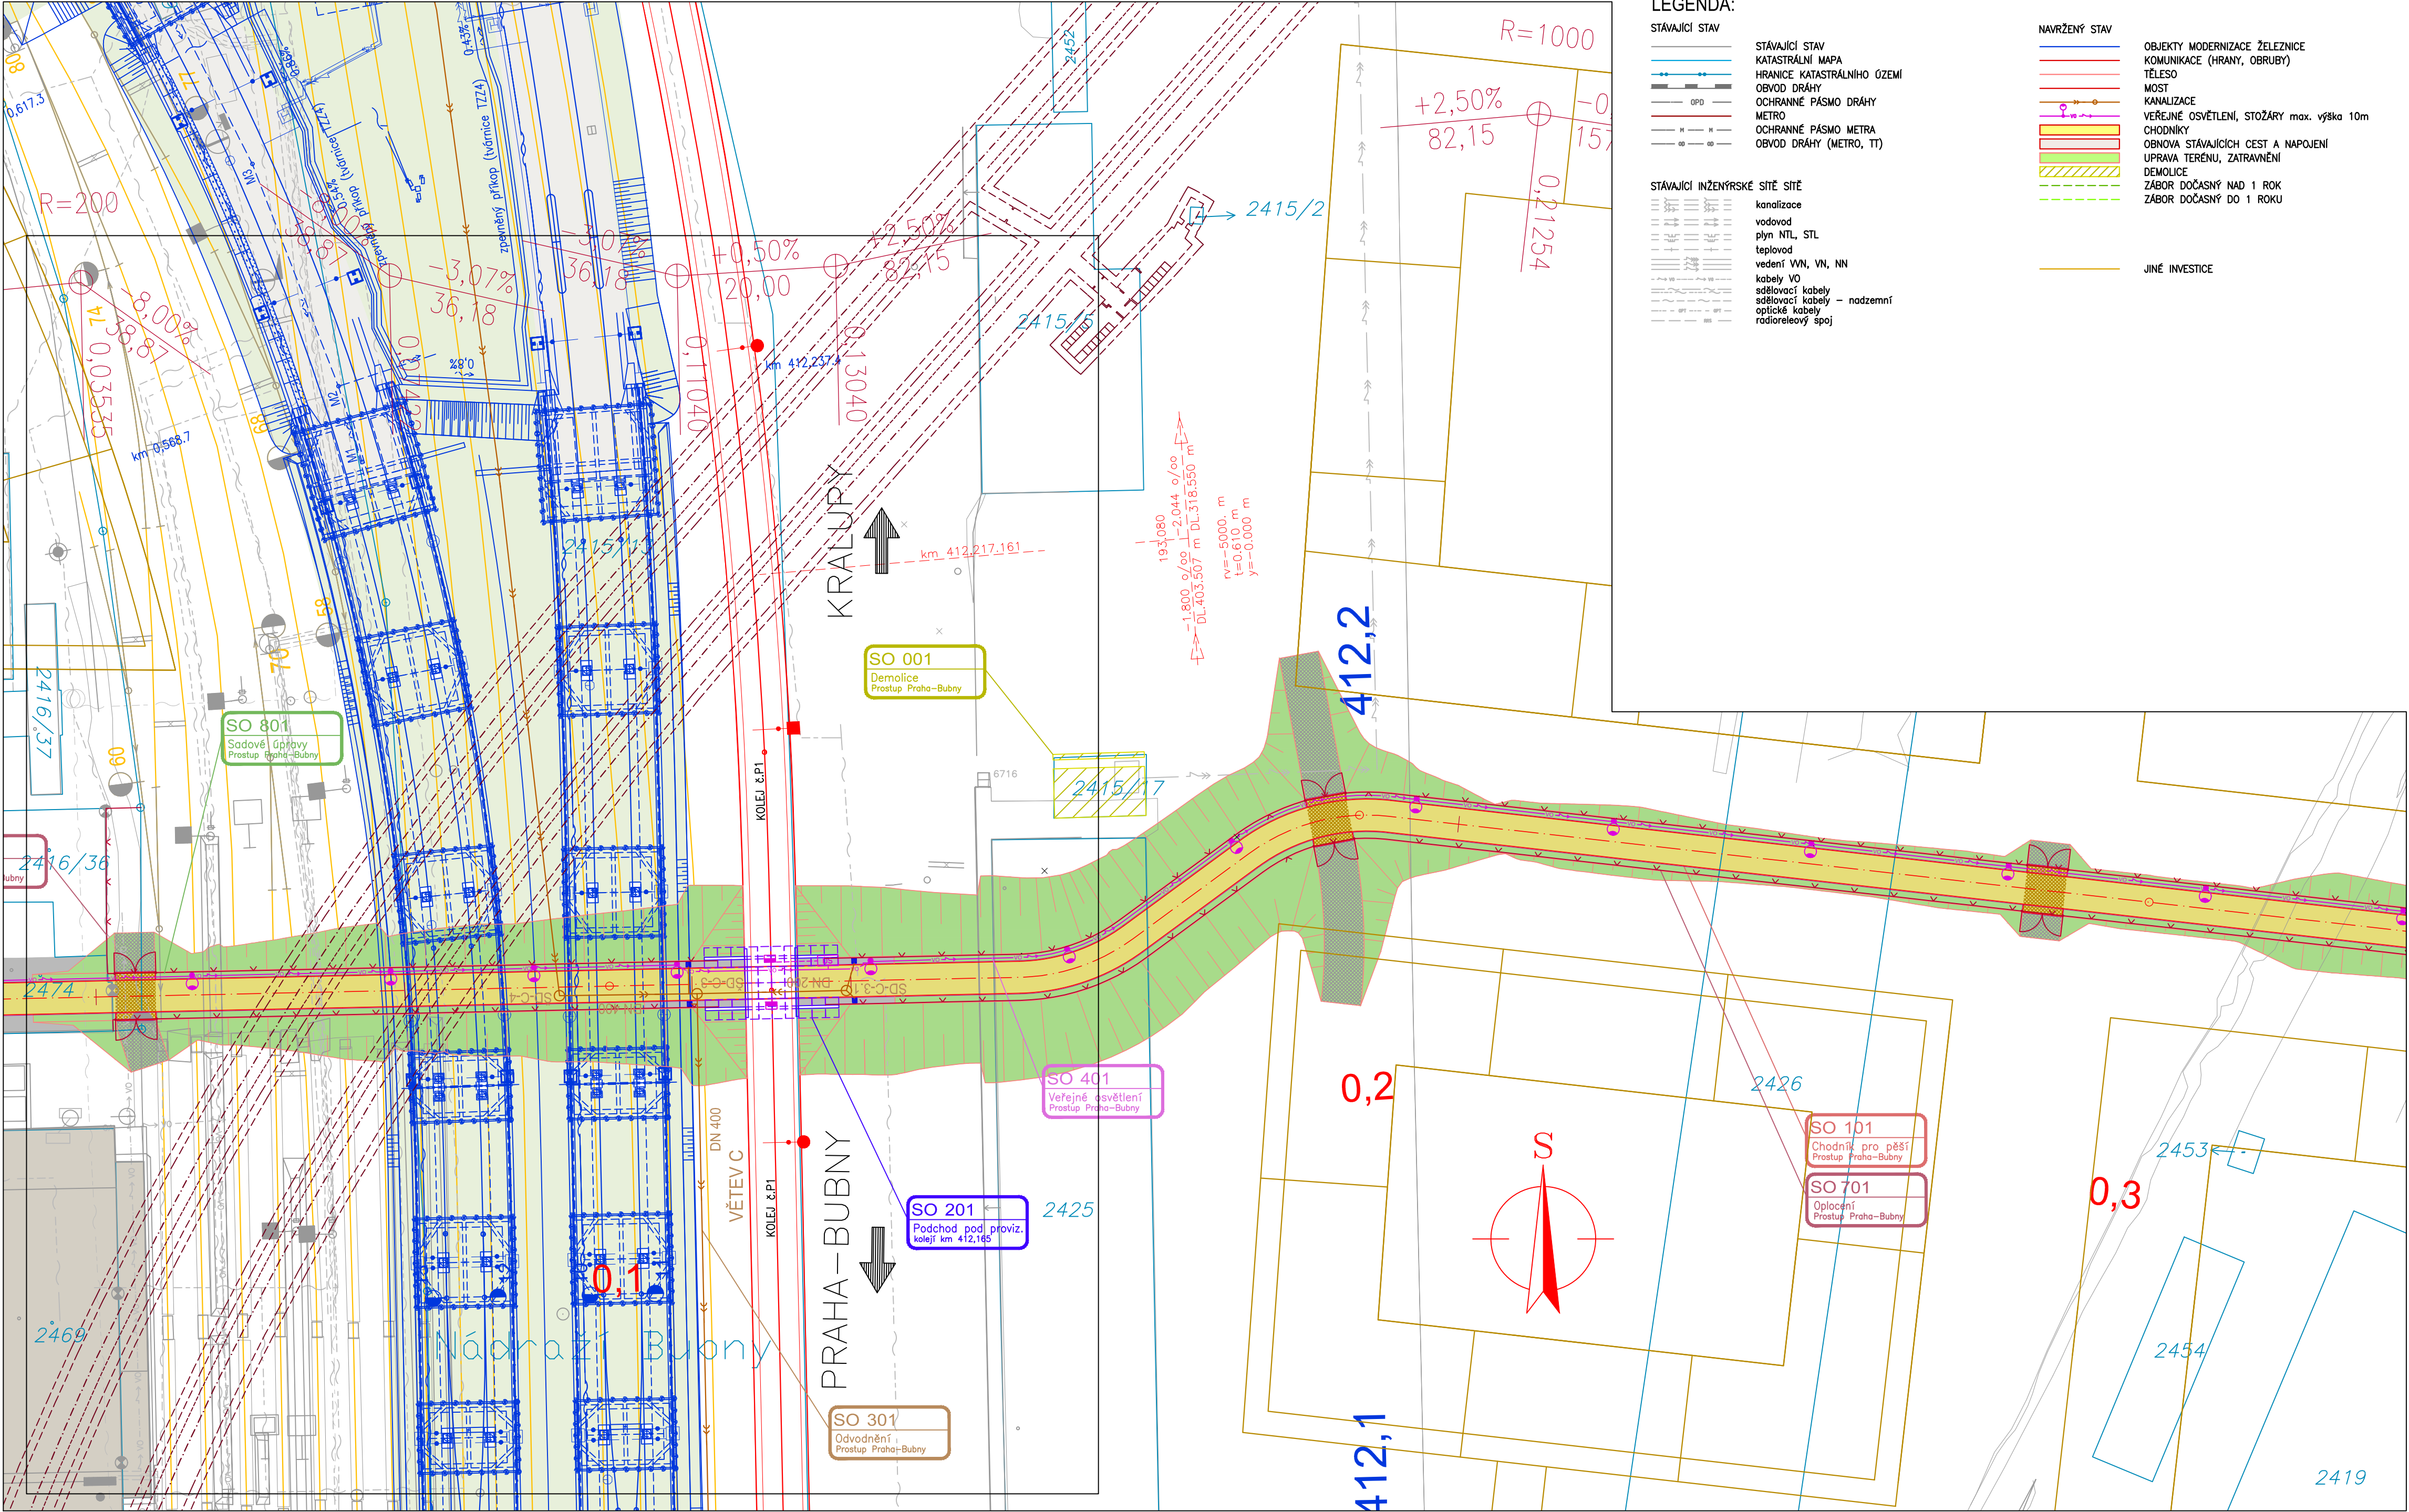

LEGENDA:

STÁVAJÍCÍ STAV

- KATASTRÁLNÍ MAPA
- HRANICE KATASTRÁLNÍHO ÚZEMÍ
- OBVOD DRAHY
- OCHRANNÉ PÁSMO DRAHY
- METRO
- OCHRANNÉ PÁSMO METRA
- OBVOD DRAHY (METRO, TT)

STÁVAJÍCÍ INŽENÝRSKÉ SÍTĚ

- kanalizace
- vodovod
- plyn NTL, STL
- teplovod
- vedení VN, VN, NN
- kabely VO
- síťové kabely
- síťové kabely - nadzemní
- optické kabely
- radiorelevový spoj

NAVŘENÝ STAV

- OBJEKTY MODERNIZACE ŽELEZNICE
- KOMUNIKACE (HRANY, OBRUBY)
- TELESO
- MOST
- KANALIZACE
- VEŘEJNÉ OSVĚTLENÍ, STOŽÁRY max. výška 10m
- CHODNÍKY
- OBNOVA STÁVAJÍCÍCH CEST A NÁPOJENÍ
- UPRAVA TERÉNU, ZATRAVNĚNÍ
- DEMOLICE
- ZABOR DOČASNÝ NAD 1 ROK
- ZABOR DOČASNÝ DO 1 ROKU

JINÉ INVESTICE

Změna: Název změny:		Datum: Provedl: Podpis:	
Zadatel: SPRÁVA ŽELEZNIC		Správa železnic, s.o. Dlážděná 1003/7 110 00 Praha 1 - Nové Město kontaktní adresa: Správa železnic, s.o. Stavební správa západ Sokolovská 1955/278, 190 00 Praha 9	
METROPROJEKT Praha a.s. Argentinská 1621/36 170 00 Praha 7 generální ředitel: Ing. David Krása tel.: +420 296 154 105 www.metroprojekt.cz info@metroprojekt.cz		Inženýrská činnost: METROPROJEKT Praha a.s. Argentinská 1621/36 170 00 Praha 7 www.metroprojekt.cz info@metroprojekt.cz	
HIP: Ing. Kamil Bednářik tel.: +420 296 154 250 Stupeň: PDPS		Název a účel díla: Prostup pro pěší staveništěm ŽST Praha-Bubny	
Zpracovatelství útvary: STŘEDISKO S52 STAVEBNÍ tel.: +420 296 154 349 Vedoucí útvary: Roman DUŠEK		Název části díla: DOKUMENTACE OBJEKTŮ STAVEBNÍ ČÁST 200 MOSTNÍ OBJEKTY A ZDI SO 201 PODCHOD POD PROVIZORNÍ KOLEJÍ V KM 412,165	
Odpovědný projektant: Ing. Michal Refuša		Název přílohy: SITUACE	
Vypracoval: Ing. Michal Refuša		Změna: -	
Štart: V20/2044 Datum: 02/2023		Číslo příl.: 002	
Počet formátů: 8 x A4		Měřítko: 1:500	
iČD: 22		7842	
04		01	
02		01	