



PODCHOD POD PROVIZ. KOLEJÍ V KM 412,165  
VÝKRES VÝKOPŮ  
PŮDORYS M 1:200

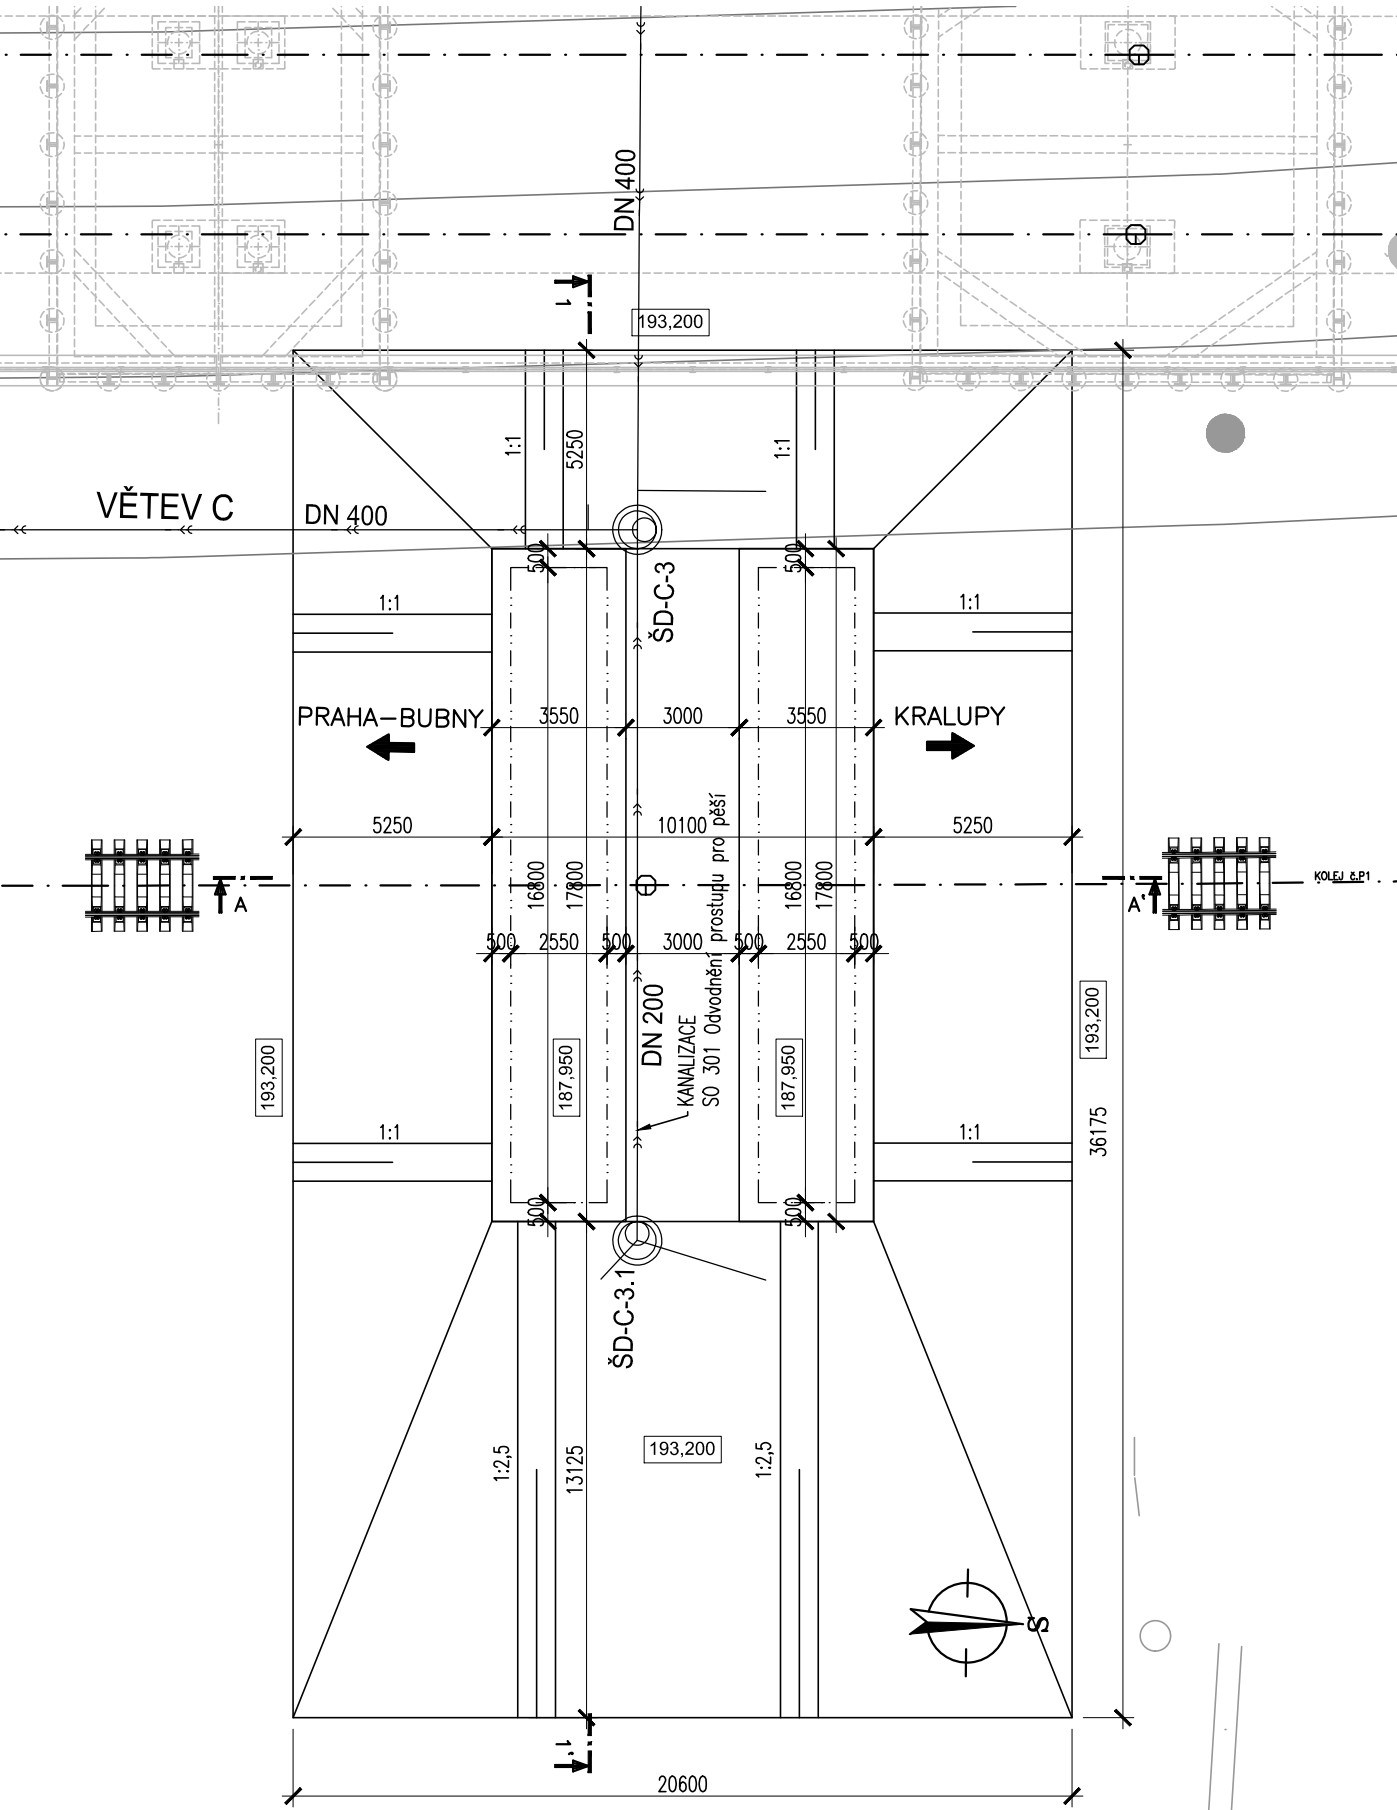


ŘEZ A-A M 1:100

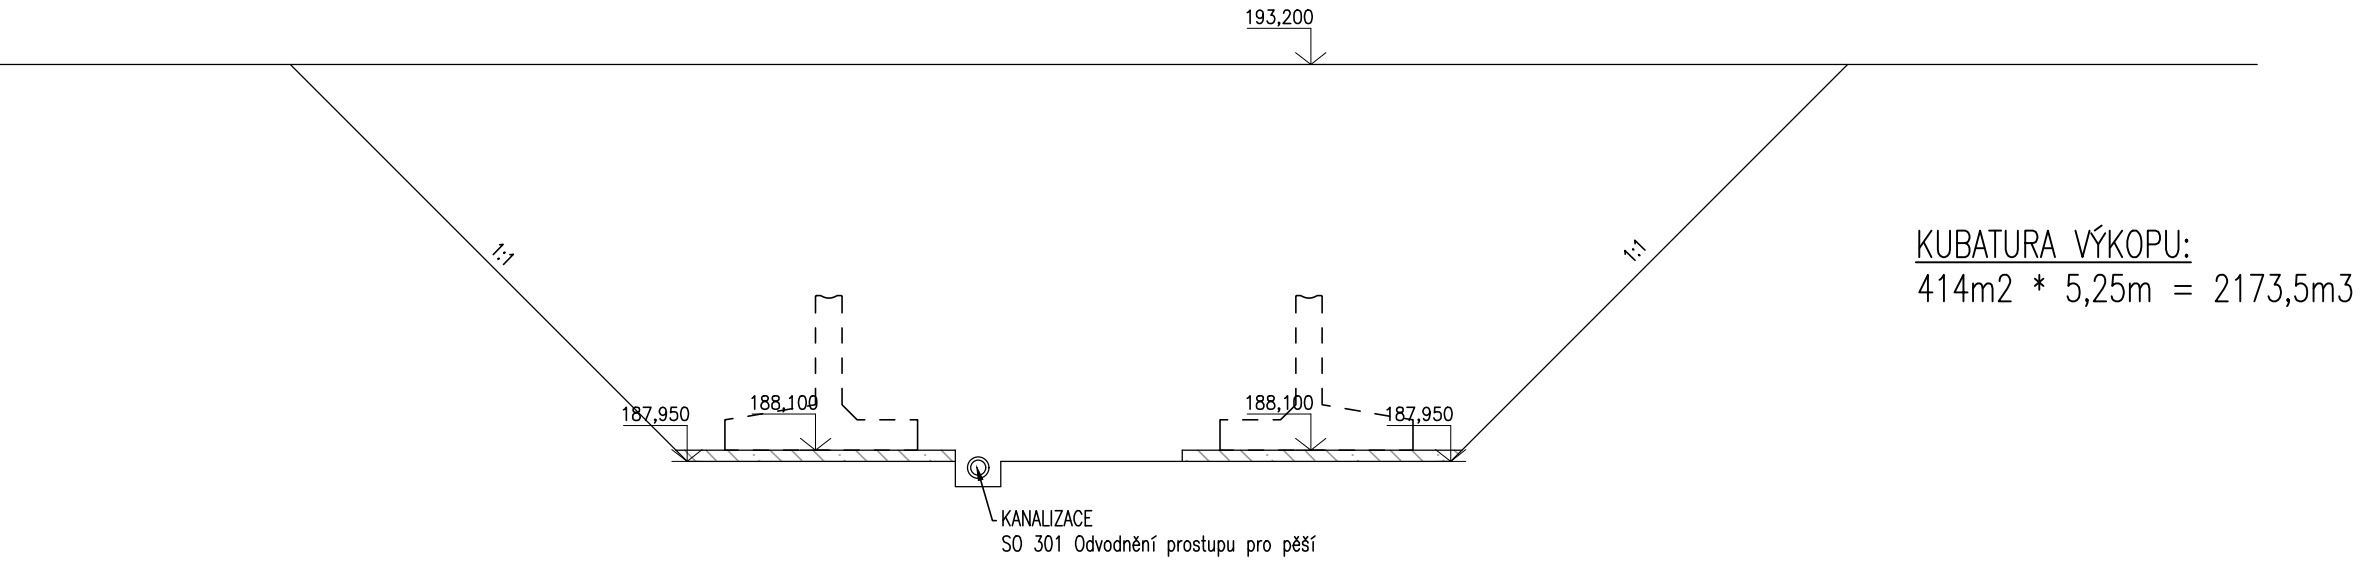

KUBATURA VÝKOPU:  
414m<sup>2</sup> \* 5,25m = 2173,5m<sup>3</sup>

ŘEZ 1-1 M 1:100

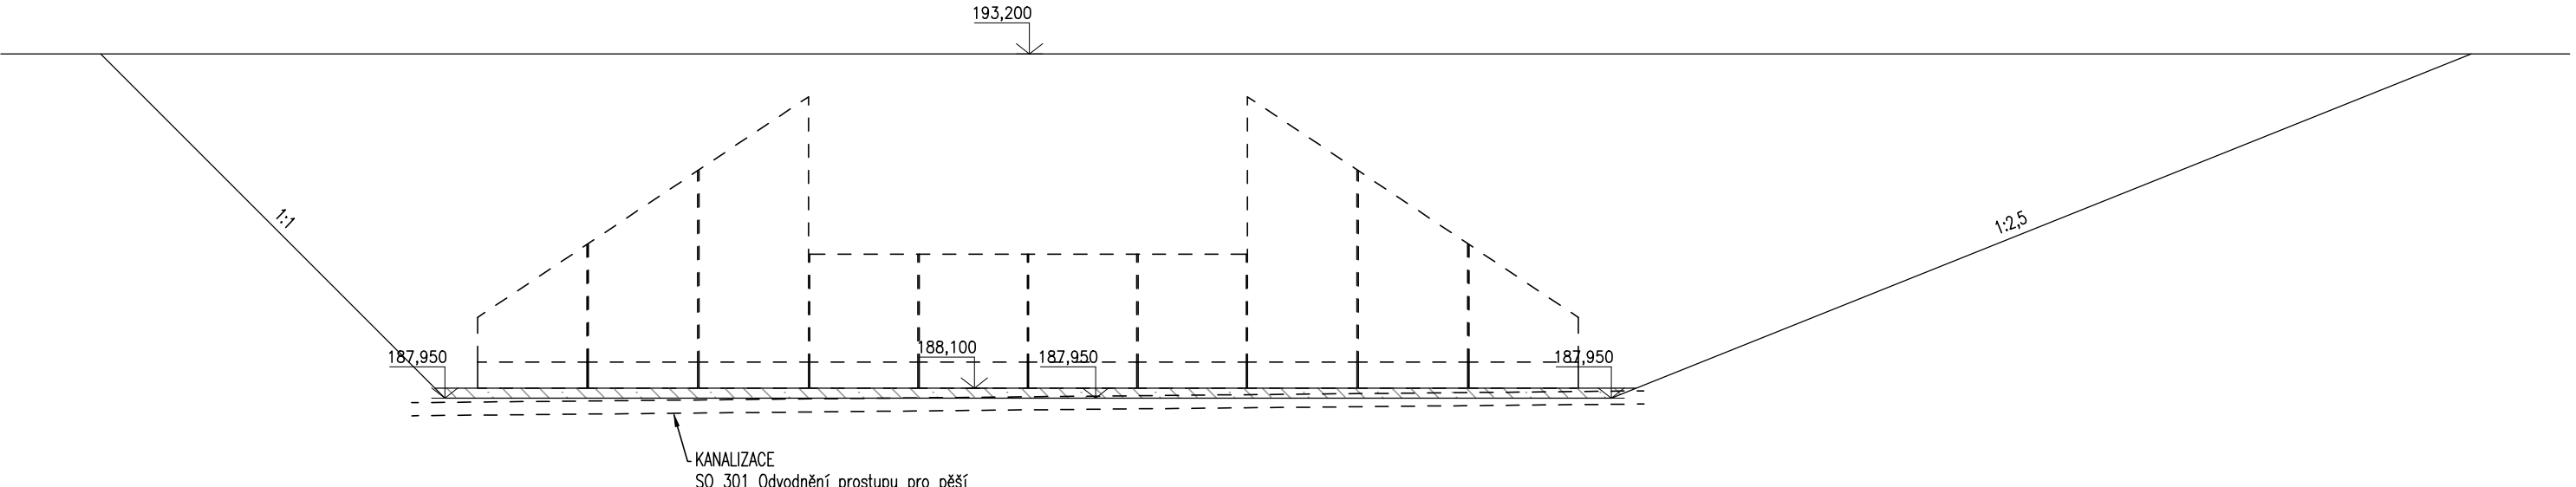

|  |  |   |        |  |         |
|--|--|---|--------|--|---------|
| Změna:   |  | Název změny:  | Datum: | Provedl:   | Podpis: |
| Žadatel:   |  | Správa železnic, s.o.<br>Dlážděná 1003/7<br>110 00 Praha 1 - Nové Město<br>kontaktní adresa:<br>Správa železnic, s.o.<br>Stavební správa západ<br>Sokolovská 1955/278, 190 00 Praha 9 |        | Inženýrská činnost:<br>METROPROJEKT Praha a.s.<br>Argentinská 1621/36<br>170 00 Praha 7<br>www.metroprojekt.cz<br>info@metroprojekt.cz               |         |
| METROPROJEKT Praha a.s.<br>Argentinská 1621/36<br>170 00 Praha 7<br>generální ředitel: Ing. David Krása<br>tel.: +420 296 154 105<br>www.metroprojekt.cz<br>info@metroprojekt.cz |  |   |        | Souprava číslo:  |         |
| HIP: Ing. Kamil Bednařík<br>tel.: +420 296 154 250   |  | Podpis:   |        | Název a účel díla:<br><b>Prostup pro pěší<br/>stavenišťem ŽST Praha-Bubny</b>  |         |
| Stupeň: PDPS   |  |   |        |  |         |
| Zpracovatelství útvar:<br><b>STŘEDISKO S52<br/>STAVEBNÍ</b><br>tel.: +420 296 154 349<br>Vedoucí útvaru: Roman DUŠEK   |  | Podpis:   |        | Název části díla:<br><b>DOKUMENTACE OBJEKTŮ<br/>STAVEBNÍ ČÁST<br/>200 MOSTNÍ OBJEKTY A ZDI<br/>SO 201 PODCHOD POD PROVIZORNÍ KOLEJÍ V KM 412,165</b> |         |
| Odpovědný projektant:<br>Ing. Michal Řeřucha   |  | Podpis:   |        | Název přílohy:<br><b>VÝKRES VÝKOPŮ</b>   |         |
| Vypracoval:<br>Ing. Michal Řeřucha   |  | Podpis:   |        | Změna: -   |         |
| Štart: V20/2044<br>zrak: Datum: 02/2023<br>Počet: 4 x A4<br>formát: Měřítko: 1:100, 1:200  |  | ID: 22 7842 04 01 02 01   |        | Číslo příl.: 009   |         |