




POHLED NA OPLOCENÍ

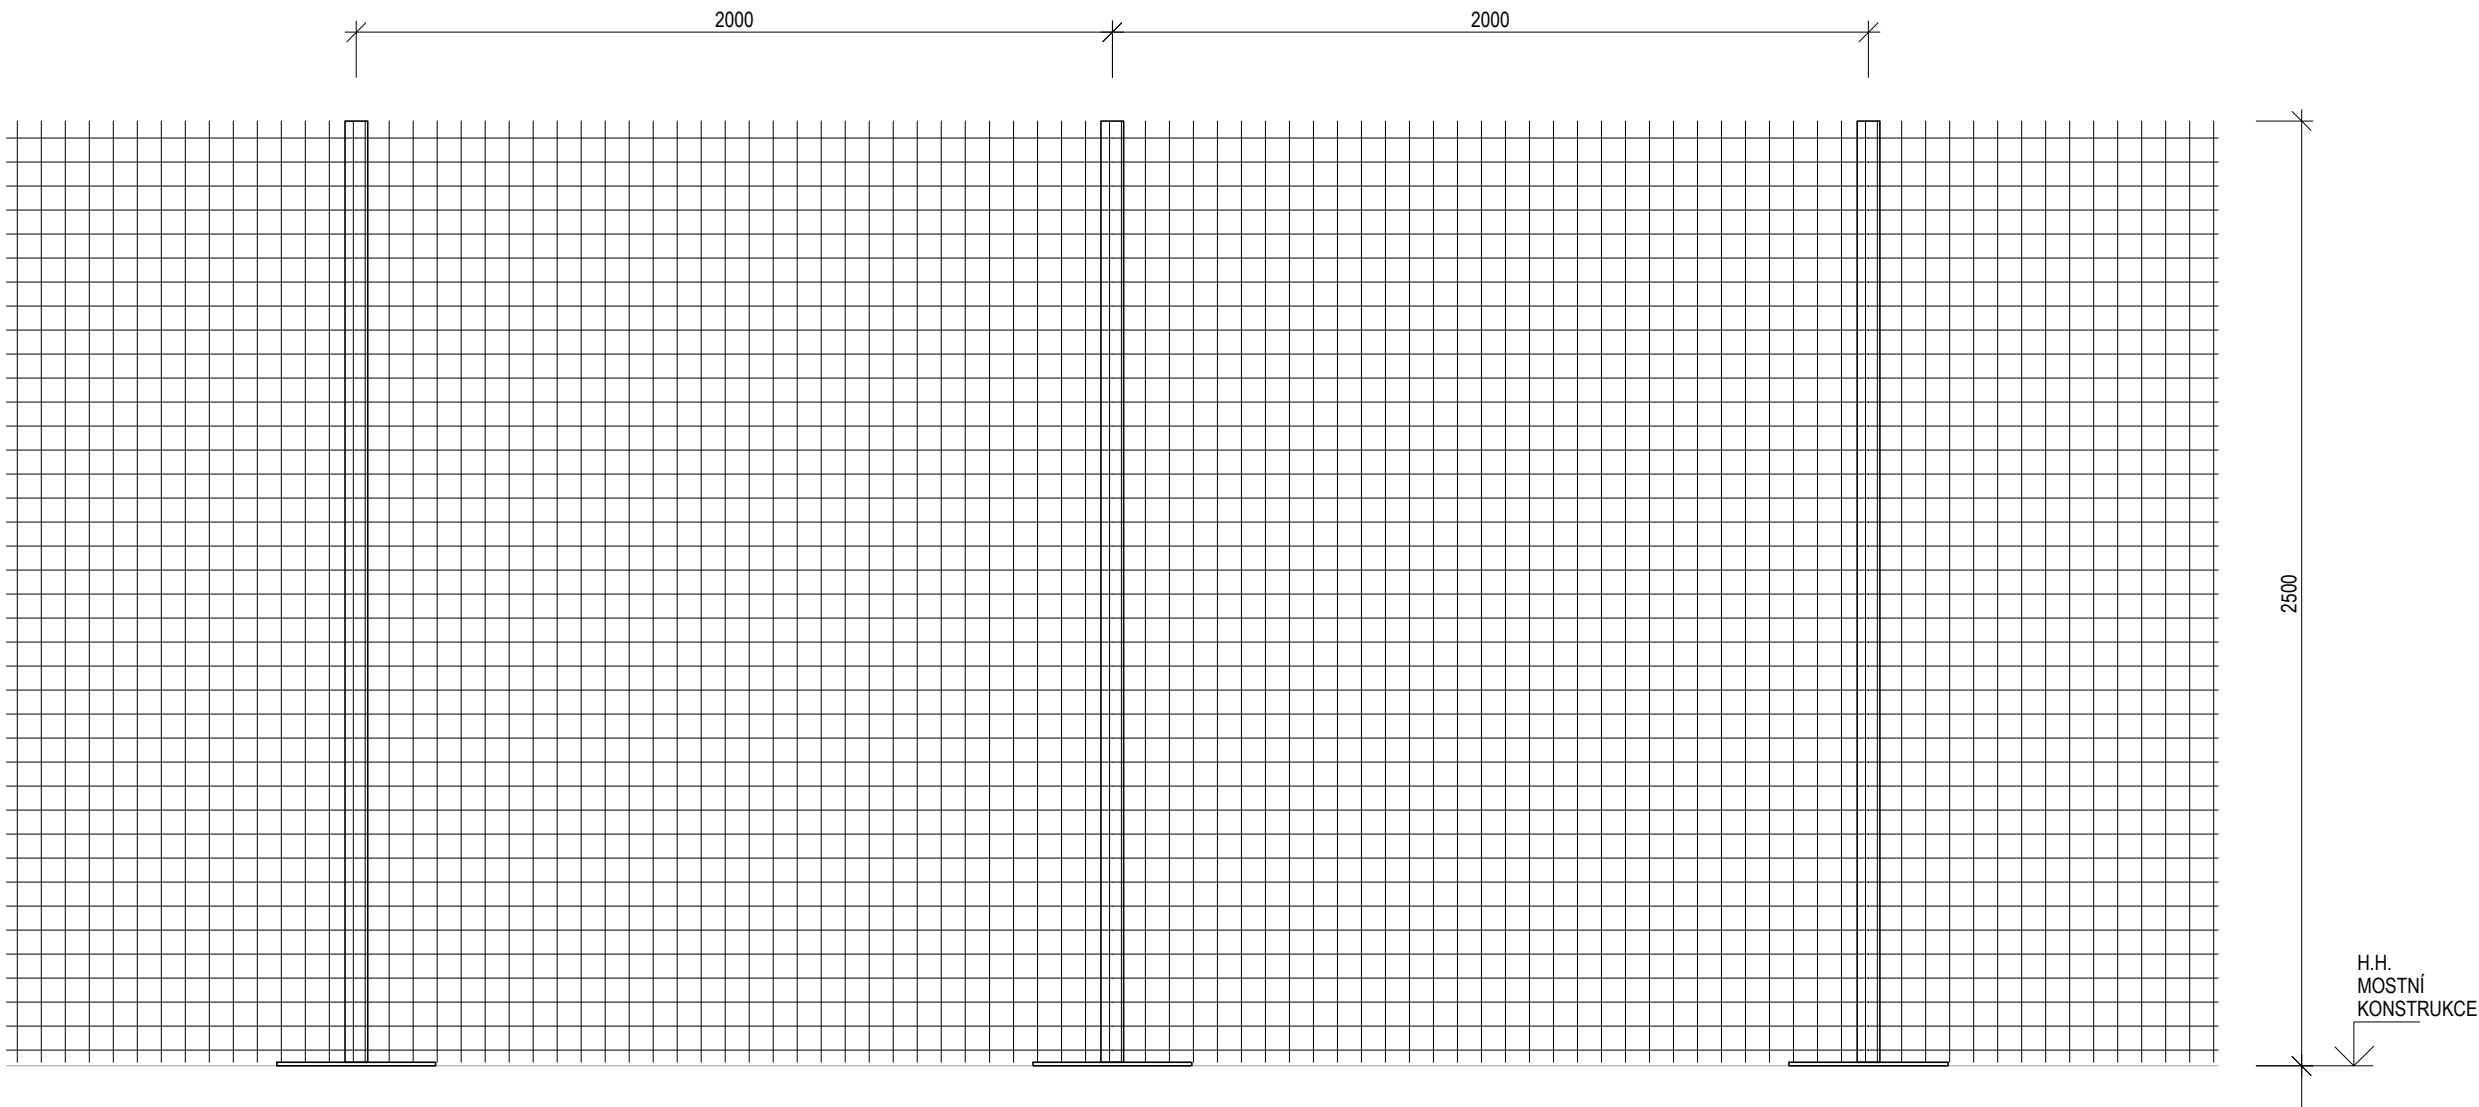


POHLED NA BRANKU

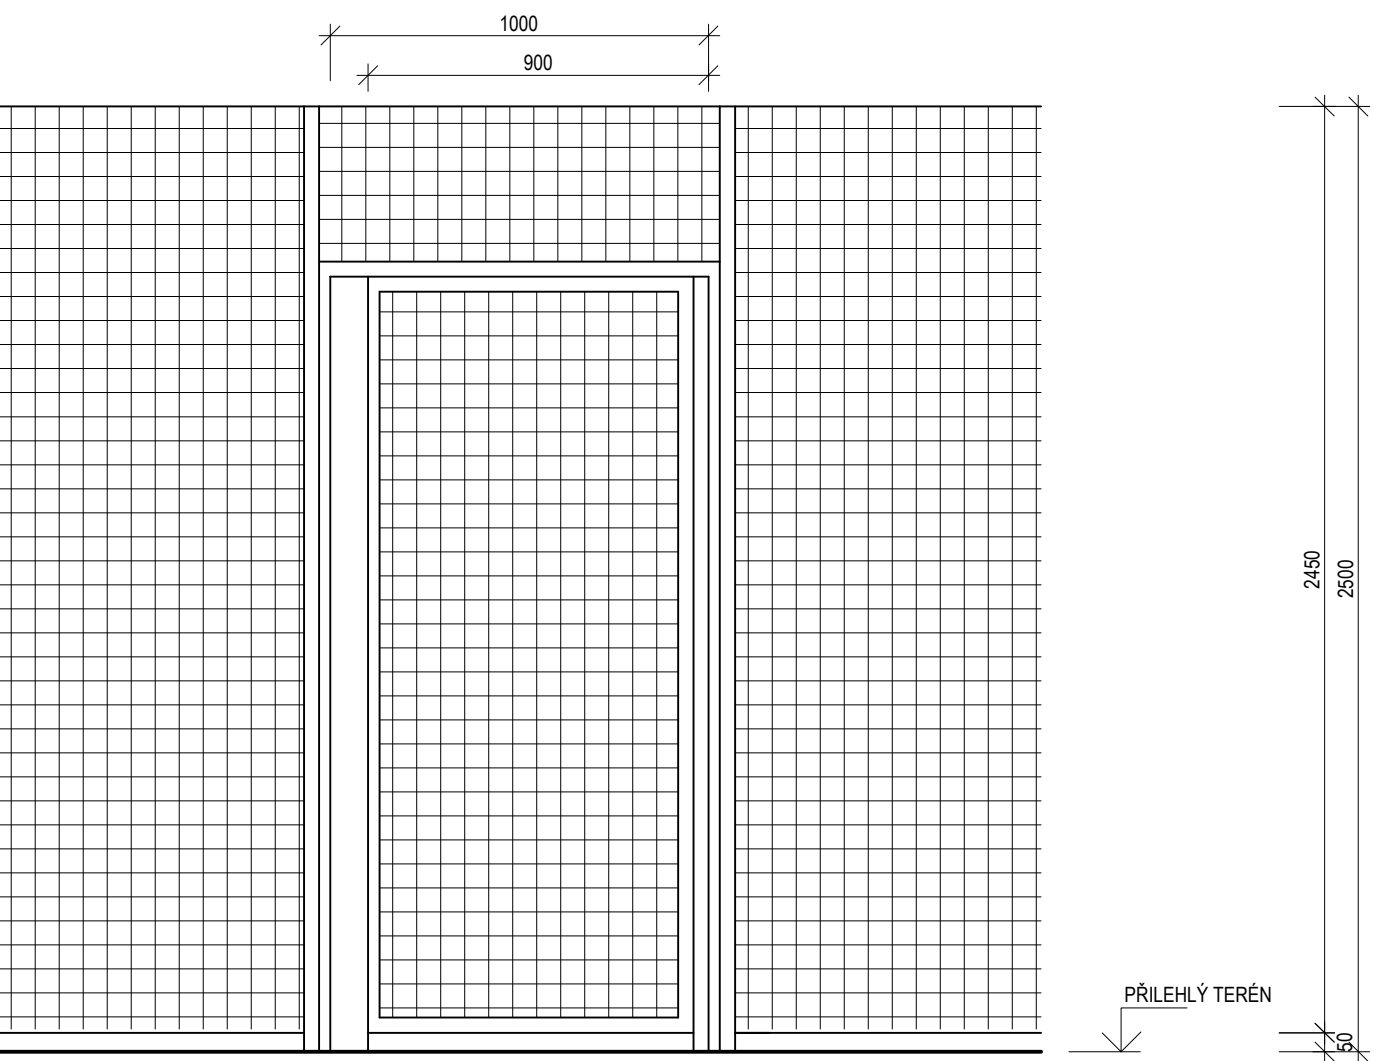


POHLED NA BRÁNU

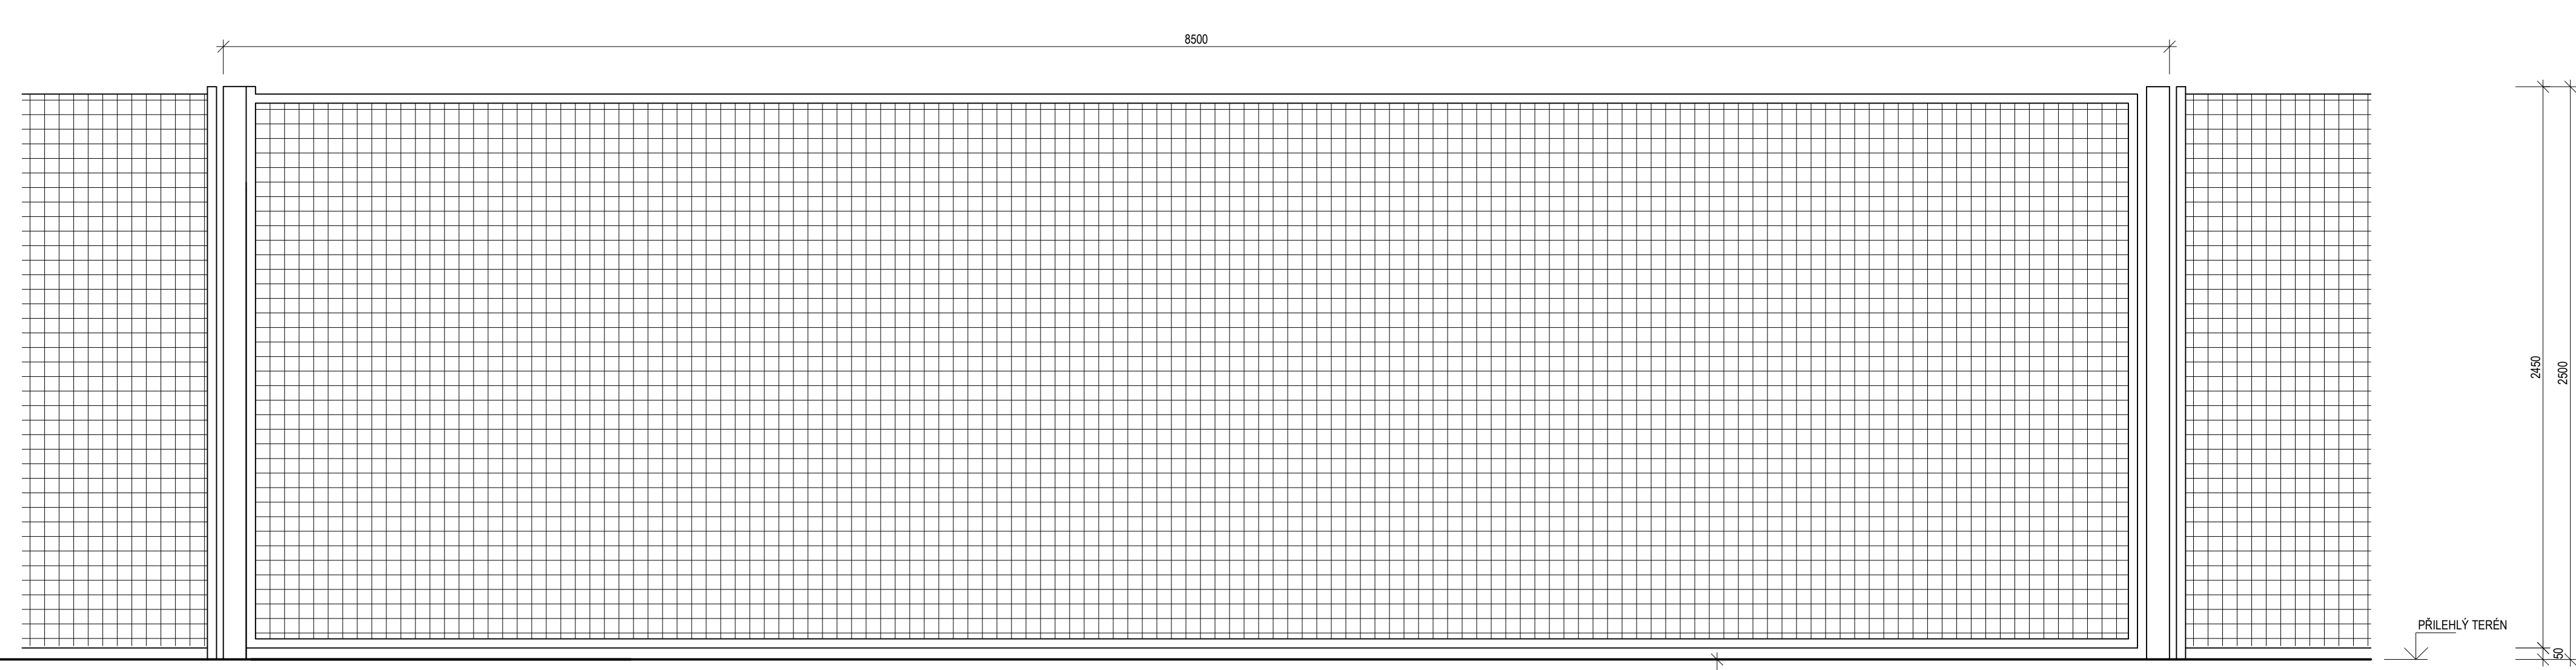

PŮDORYS OPLOCENÍ MOSTNÍ ŘÍMSY

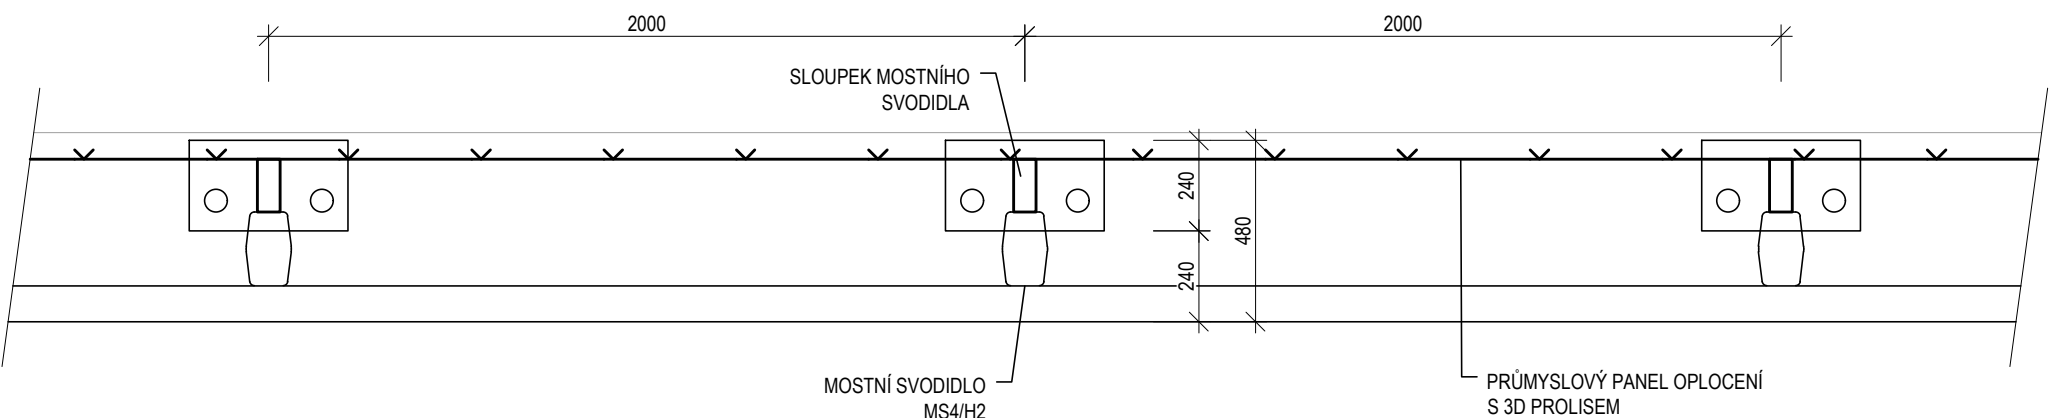

ŘEZ

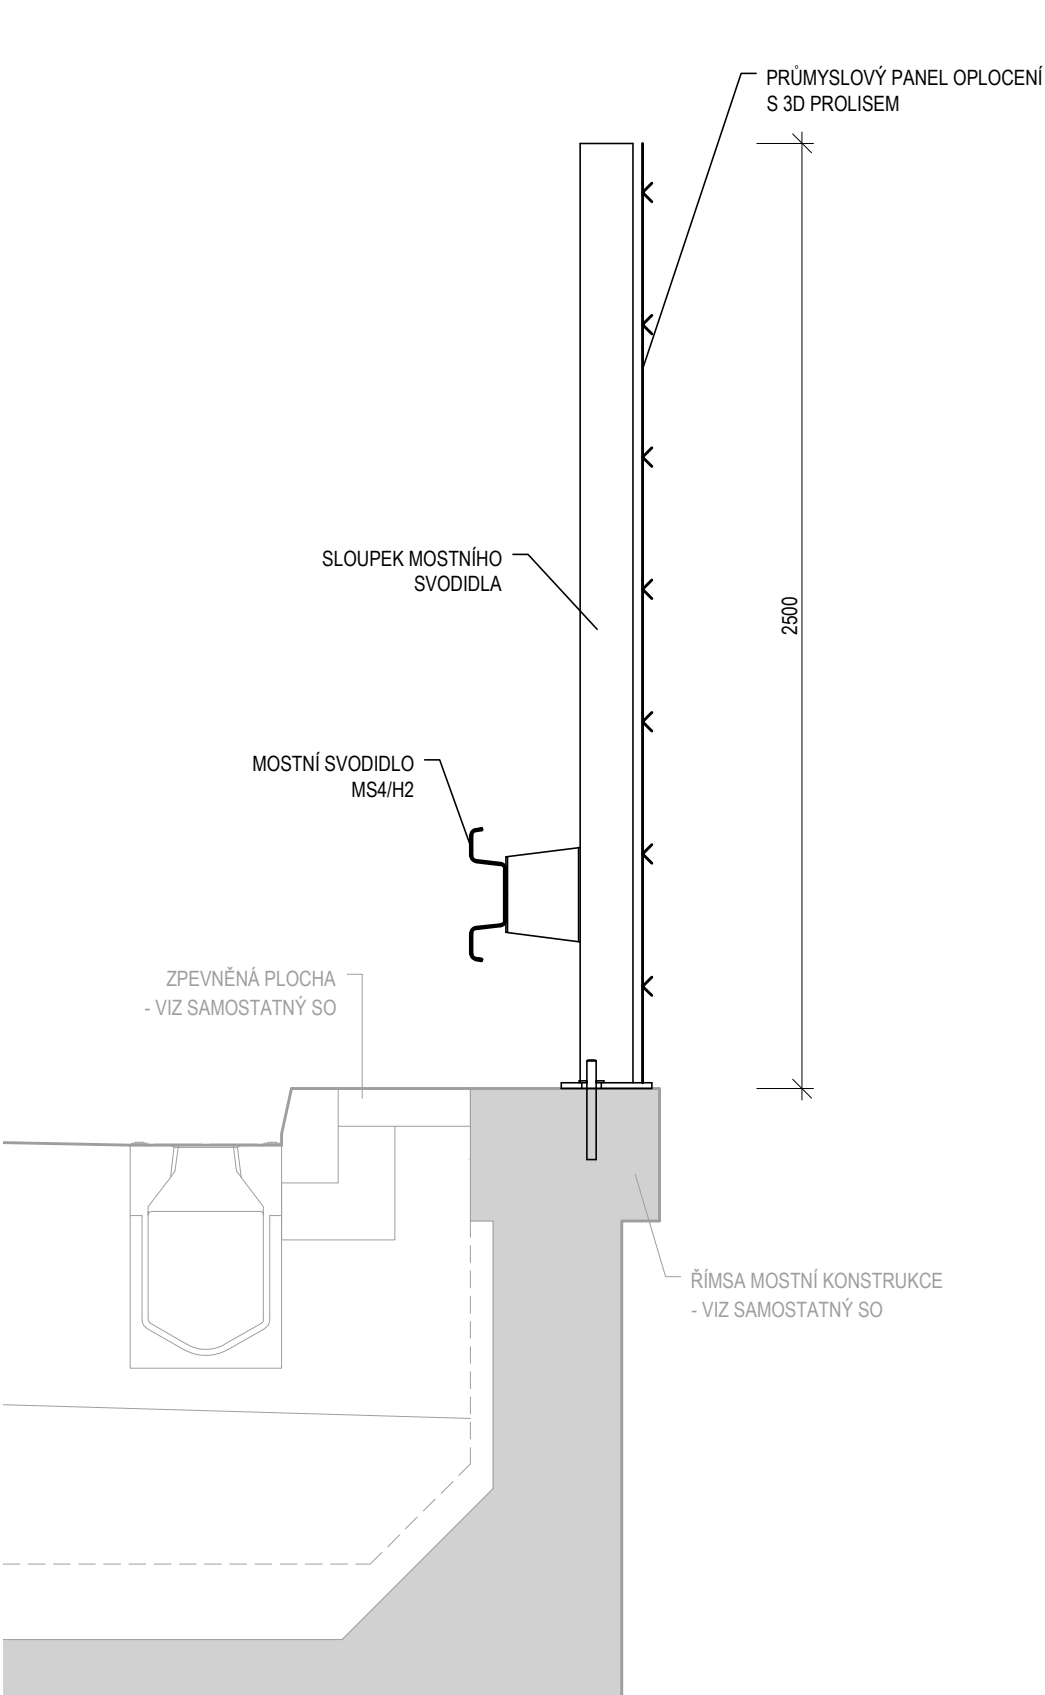

		EVROPSKÁ UNIE Evropské strukturální a investiční fondy Operační program Doprava		Ministerstvo dopravy Státní fond dopravní infrastruktury	
Jiná ověření:		Paré:			
Orientační schéma:		Razítka oprávněné osoby:			
		Podpis: Datum:			
Revize:	Datum:	Popis:		Kontroloval:	
000	29.1.2023	Definitivní odevzdání dokumentace		Ing. Martin Kubečka	
Stavebník/Investor:		Správa železnic, státní organizace			
Adresa:		Dlážděná 1003/7, 110 00 Praha 1			
Zástupce investora:		Stavební správa východ			
Adresa:		Nerudova 773/1, 779 00 Olomouc			
Zhotovitel díla:		SUDOP Brno, spol. s r. o.			
Adresa:		Kounicova 688/26, 611 36 Brno			
Kontakt:		T: +420 972 625 804 E: sudop@sudop-brno.cz			
Zhotovitel objektu:		Dopravní projektování, spol. s r. o.			
Adresa:		28. října 3388/111, 702 00 Moravská Ostrava			
Kontakt:		T: +420 595 155 011 E: ostrava@dopravniprojektovani.cz			
Hlavní projektant (HIP):		Ing. Jiří Pelc		Specialista: Ing. Martin Kubečka	
Název stavby/akce:		Státní hranice Slovenská republika (Střelná) – Vsetín (mimo) - konverze		Označení investora: S621800296	
Název části:		Napájecí stanice - stavební část		Označení zhotovitele: 21097-01-0922	
Název objektu/díle části:		TNS Střelná, oplocení		Označení části: D.2.3.2	
Název přílohy:		Půdorys, Řez, Pohled		Označení objektu/komplexu: SO 08-82-03	
Název díle části přílohy:		Přehled		Číslo přílohy: 2. 002	
Odpovědný projektant:		Zpracovatel přílohy:		Stupeň dokumentace: DŮR	
Ing. Martin Kubečka		Ing. Veronika Černošková		Měřítko: 1:20	
Kraj:		Katastrální území:		Formáty: 8x A4	
Zlínský		viz část A. dokumentace		TUDU:	
				viz část A. dokumentace	
Označení investora:		Označení dokumentace:		Označení přílohy:	
S 6 2 1 0 0 2 9 6		S 6 2 1 0 0 2 9 6		S 6 2 1 0 0 2 9 6	