


SITUACE - TNS STŘELNÁ

Státní hranice Slovenská republika (Střelná) – Vsetín (mimo) - konverze
SO 08-50-01 TNS Střelná, příjezdová komunikace
SO 08-52-01 TNS Střelná, zpevněné plochy
SO 08-52-02 TNS Střelná, HTÚ
SO 08-52-03 TNS Střelná, provizorní zpevněné plochy
M 1:500

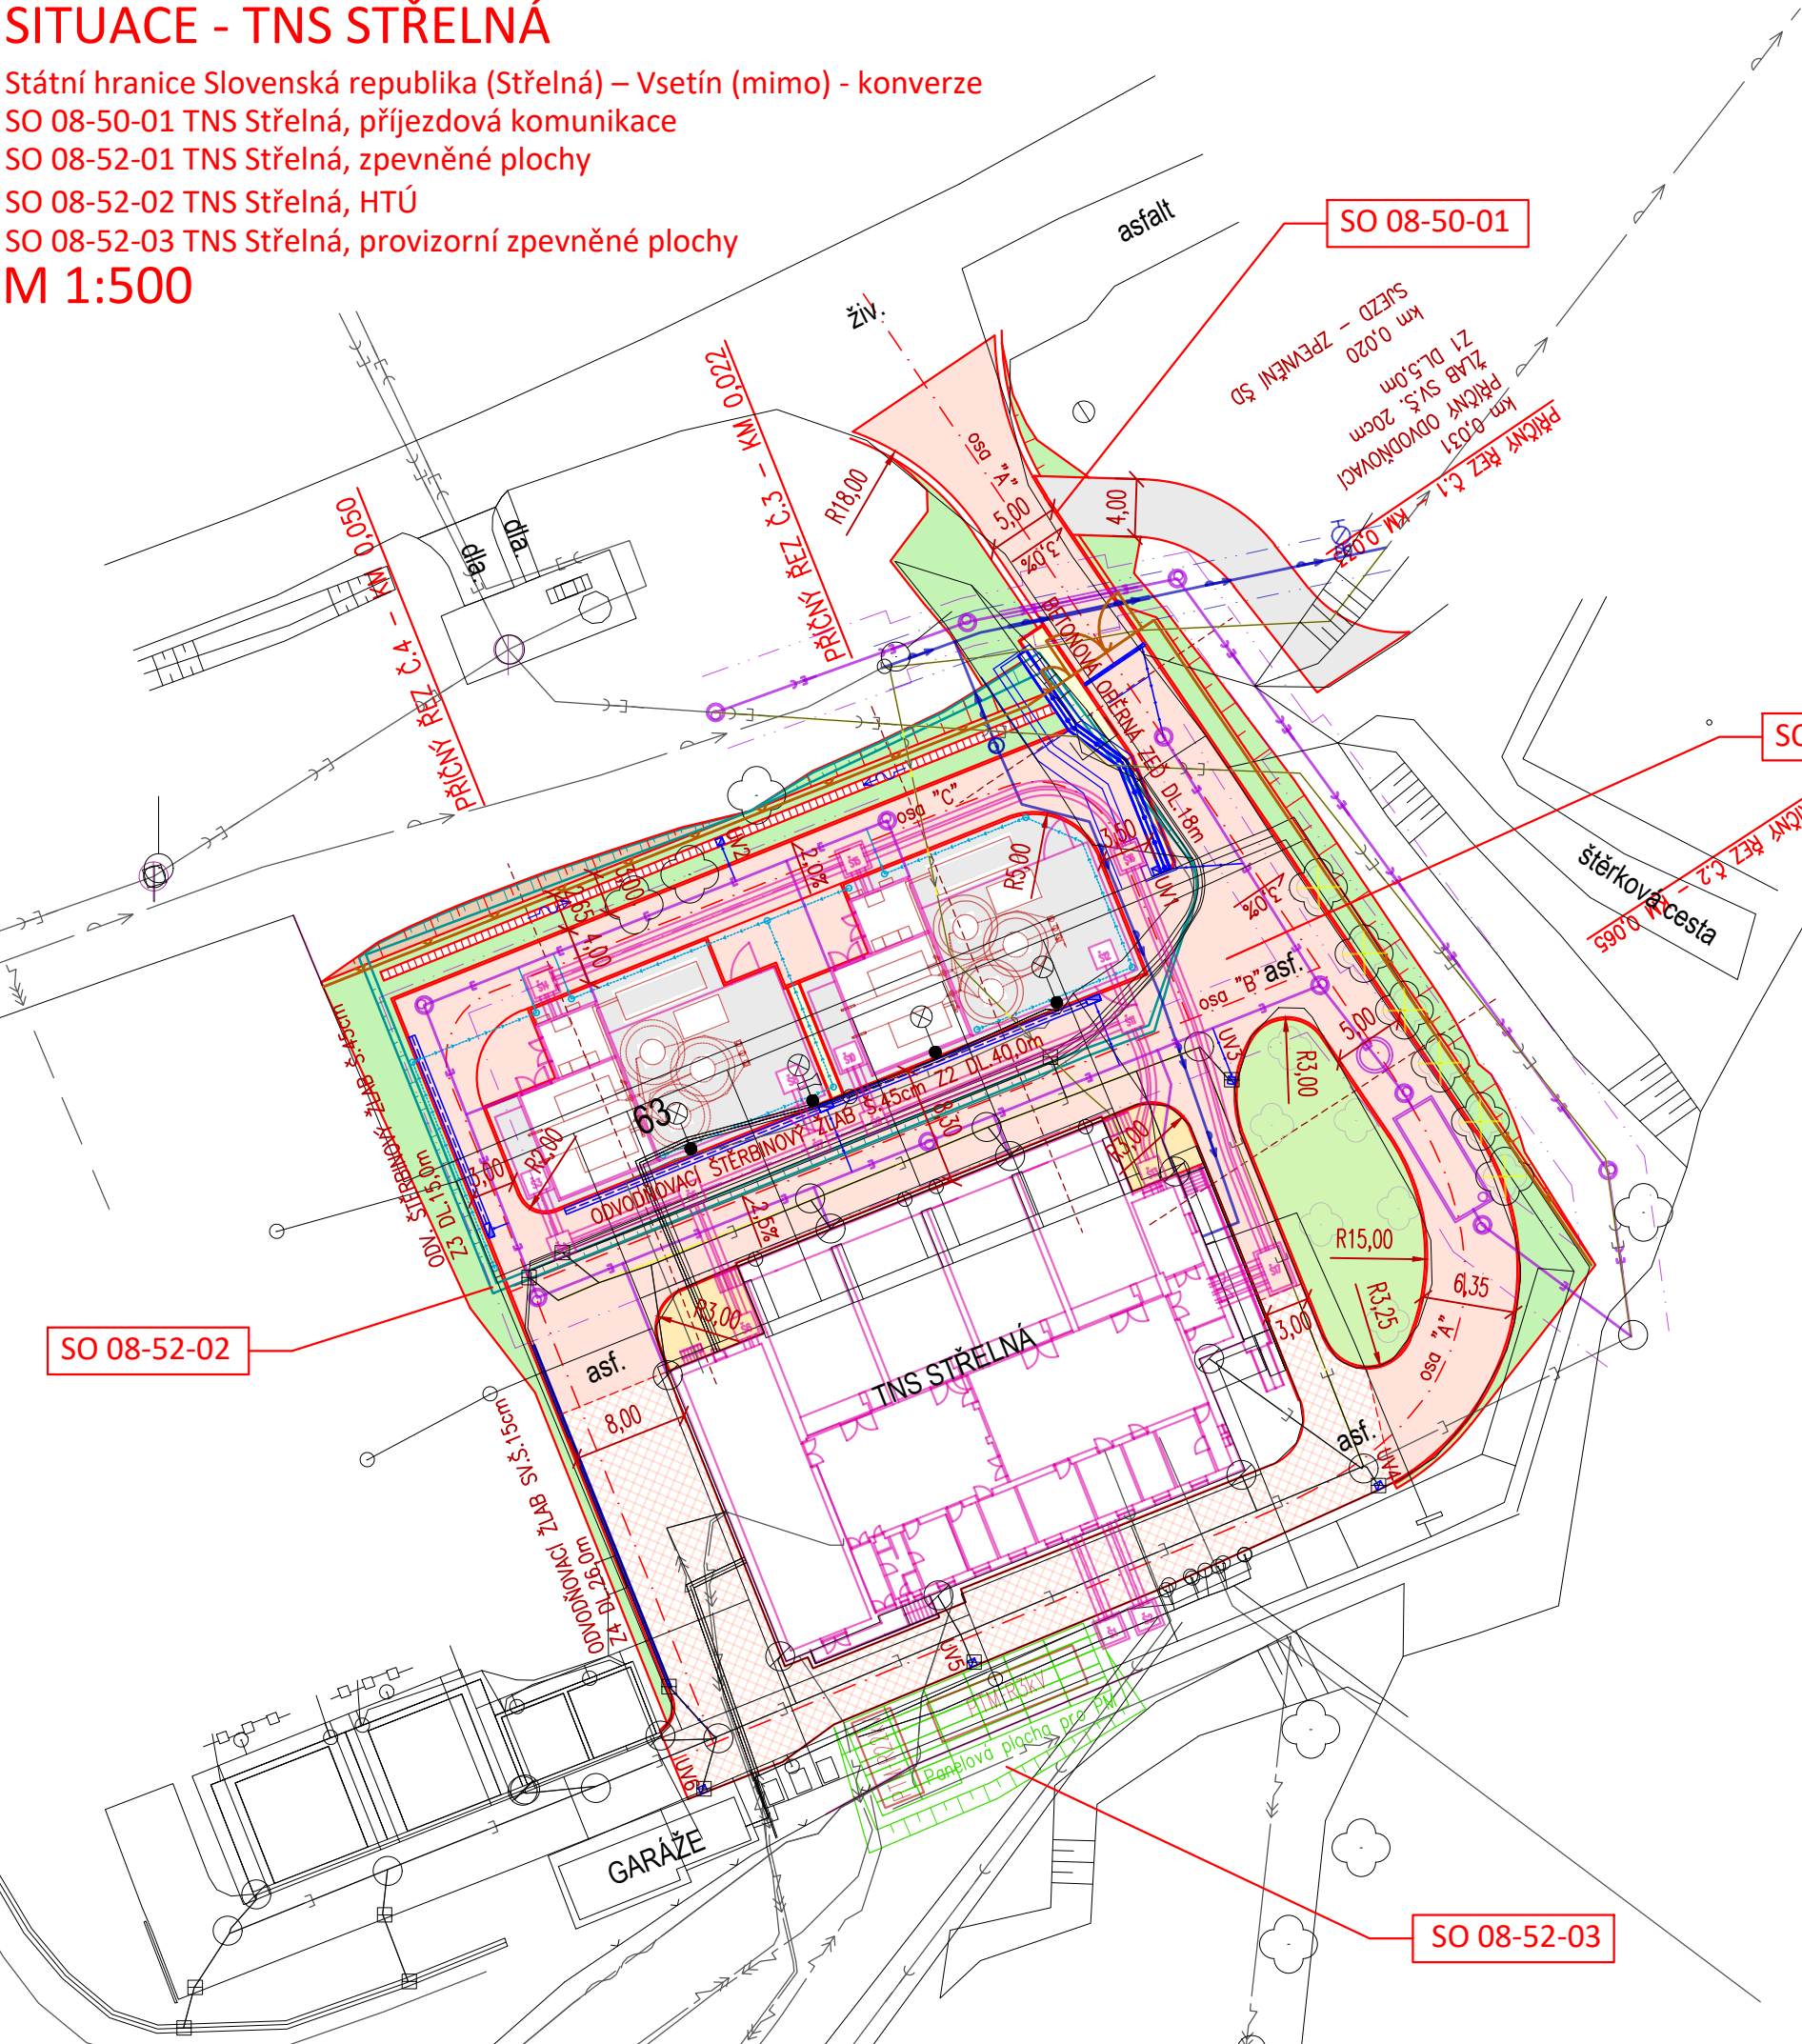

LEGENDA PLOCH:

- KONSTRUKCE VOZOVKY
asfaltový beton
- OBNOVA VOZOVKY
asfaltový beton
- CHODNÍK
betonová zámková dlažba
- POJÍŽDĚNÝ CHODNÍK
betonová zámková dlažba
- NÁSYP, ÚPRAVA PLOCH
ohumusování, zatravnění
- VÝKOP, ÚPRAVA PLOCH
ohumusování, zatravnění
- ZPEVNĚNÉ PLOCHY
štrkodrt


LEGENDA ČAR:

- Drážní hranice SŽ
- Drážní hranice ČD
- Přípojky UV
- Kanalizace
- HTÚ
- HTÚ drenáž
- Demolice
- Související SO

LEGENDA STÁVAJÍCÍCH SÍTÍ

- VODOVOD PITNÁ VODA
- VODOVOD UŽITKOVÁ VODA
- KANALIZACE JEDNOTNÁ
- KANALIZACE DEŠŤOVÁ
- KANALIZACE SPLAŠKOVÁ
- NN KABELY
- NN NADZEMNÍ VEDENÍ
- VN KABELY
- VN NADZEMNÍ VEDENÍ
- VVN KABELY
- VVN NADZEMNÍ VEDENÍ
- SDĚLOVACÍ KABELY
- ZABEZPEČOVACÍ KABELY

226

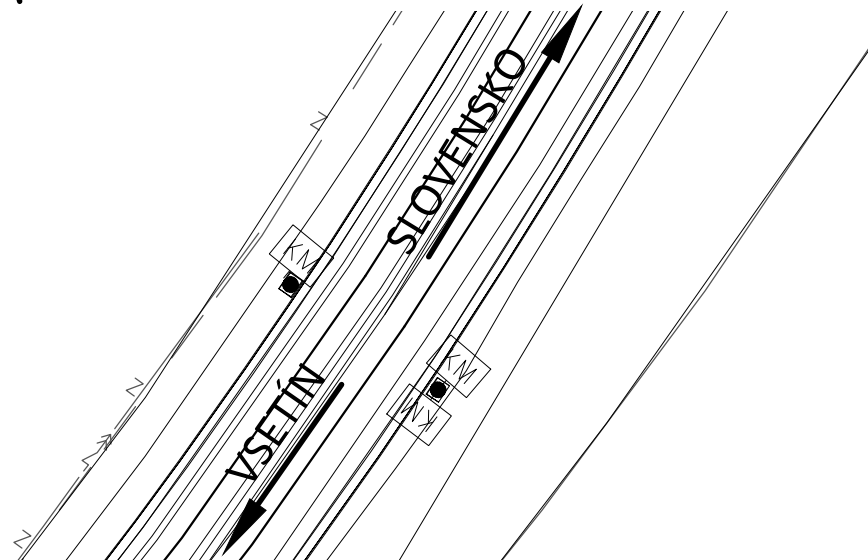

EVROPSKÁ UNIE
Evropské strukturální a investiční fondy
Operační program Doprava

Ministerstvo dopravy
Státní fond dopravní infrastruktury

Jiná ověření:

Paré:

Orientační schéma:

Razítko oprávněné osoby:

Podpis:

Datum:

Revize:	Datum:	Popis:	Kontroloval:
001	29.1.2023	Definitivní odevzdání dokumentace	Ing. Petr Rotschein

Stavebník/Investor:

Adresa:

Zástupce investora:

Adresa:

Správa železnic, státní organizace
Dlážděná 1003/7, 110 00 Praha 1
Stavební správa východ
Nerudova 773/1, 779 00 Olomouc

Zhotovitel díla:

Adresa:

Kontakt:

SUDOP Brno, spol. s r.o.
Kounicova 688/26, 611 36 Brno
T: +420 972 625 804
E: sudop@sudop-brno.cz

Zhotovitel objektu:

Adresa:

Kontakt:

SUDOP Brno, spol. s r.o.
Kounicova 688/26, 611 36 Brno
T: +420 972 625 804
E: sudop@sudop-brno.cz

Hlavní projektant (HIP):

Specialista:

Ing. Jiří Pelc

Bronislav Urbánek

Název stavby/akce:

Název části:

Název objektu/díle části:

Název přílohy:

Název díle části přílohy:

Odpovědný projektant:

Bronislav Urbánek

Kraj:

Zlínský

Státní hranice Slovenská republika (Střelná) – Vsetín (mimo) - konverze

Pozemní komunikace

TNS Střelná

Situace

Název díle části přílohy:

Zpracovatel přílohy:

Bronislav Urbánek

Měřítko:

1:500

Formáty:

3 A4

TUDU:

viz část A. dokumentace

Označení investora:

Označení zhotovitele:

Označení části:

Označení objektu/komplexu:

Číslo přílohy:

Stupeň dokumentace:

Smluvní datum zpracování:

S621800296

21097-01-0922

D.2.1.8

-

2. 201

DÚR

29.01.2023

Označení investora:

Stupeň dokumentace:

Část:

Objekt:

Podoblast:

Příloha:

Revize:

S 6 2 1 8 0 0 2 9 6

-

D U R X -

D 2 1 8 X -

X X X X X X X X X -

X X X -

2 -

2 0 1 -

0 0 1