







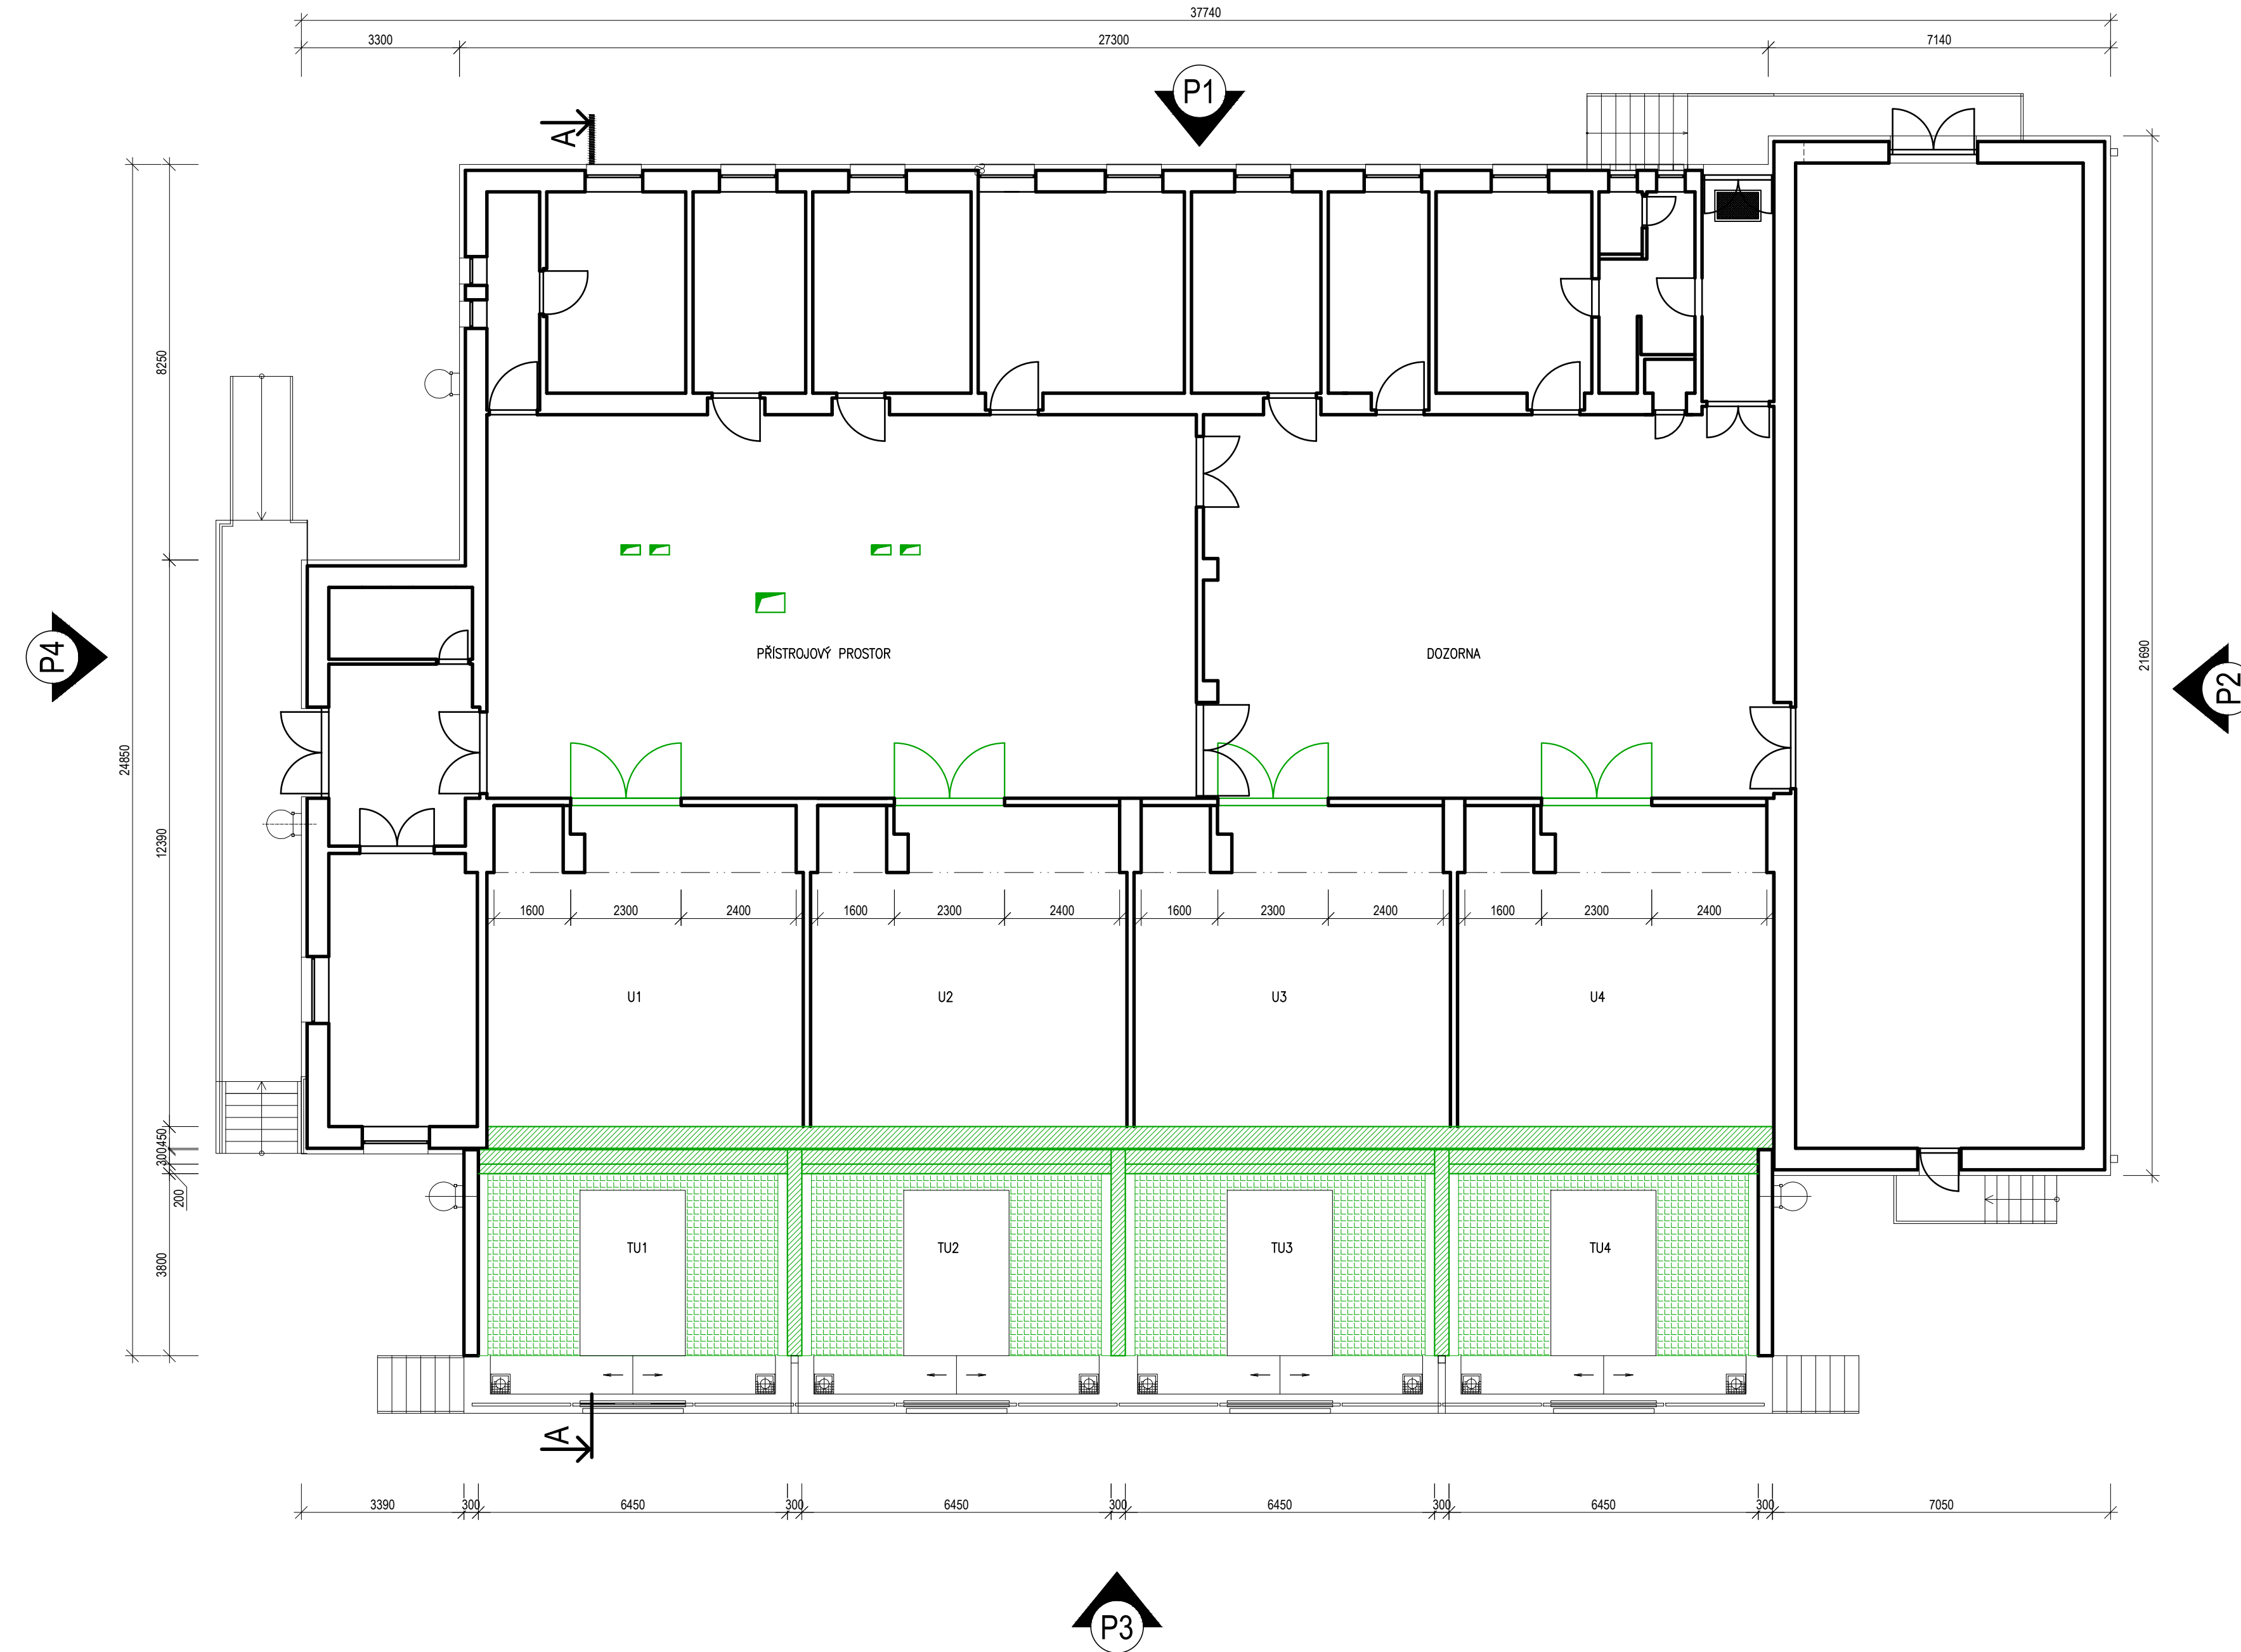

PŮDORYS 1NP BOURACÍ PRÁCE

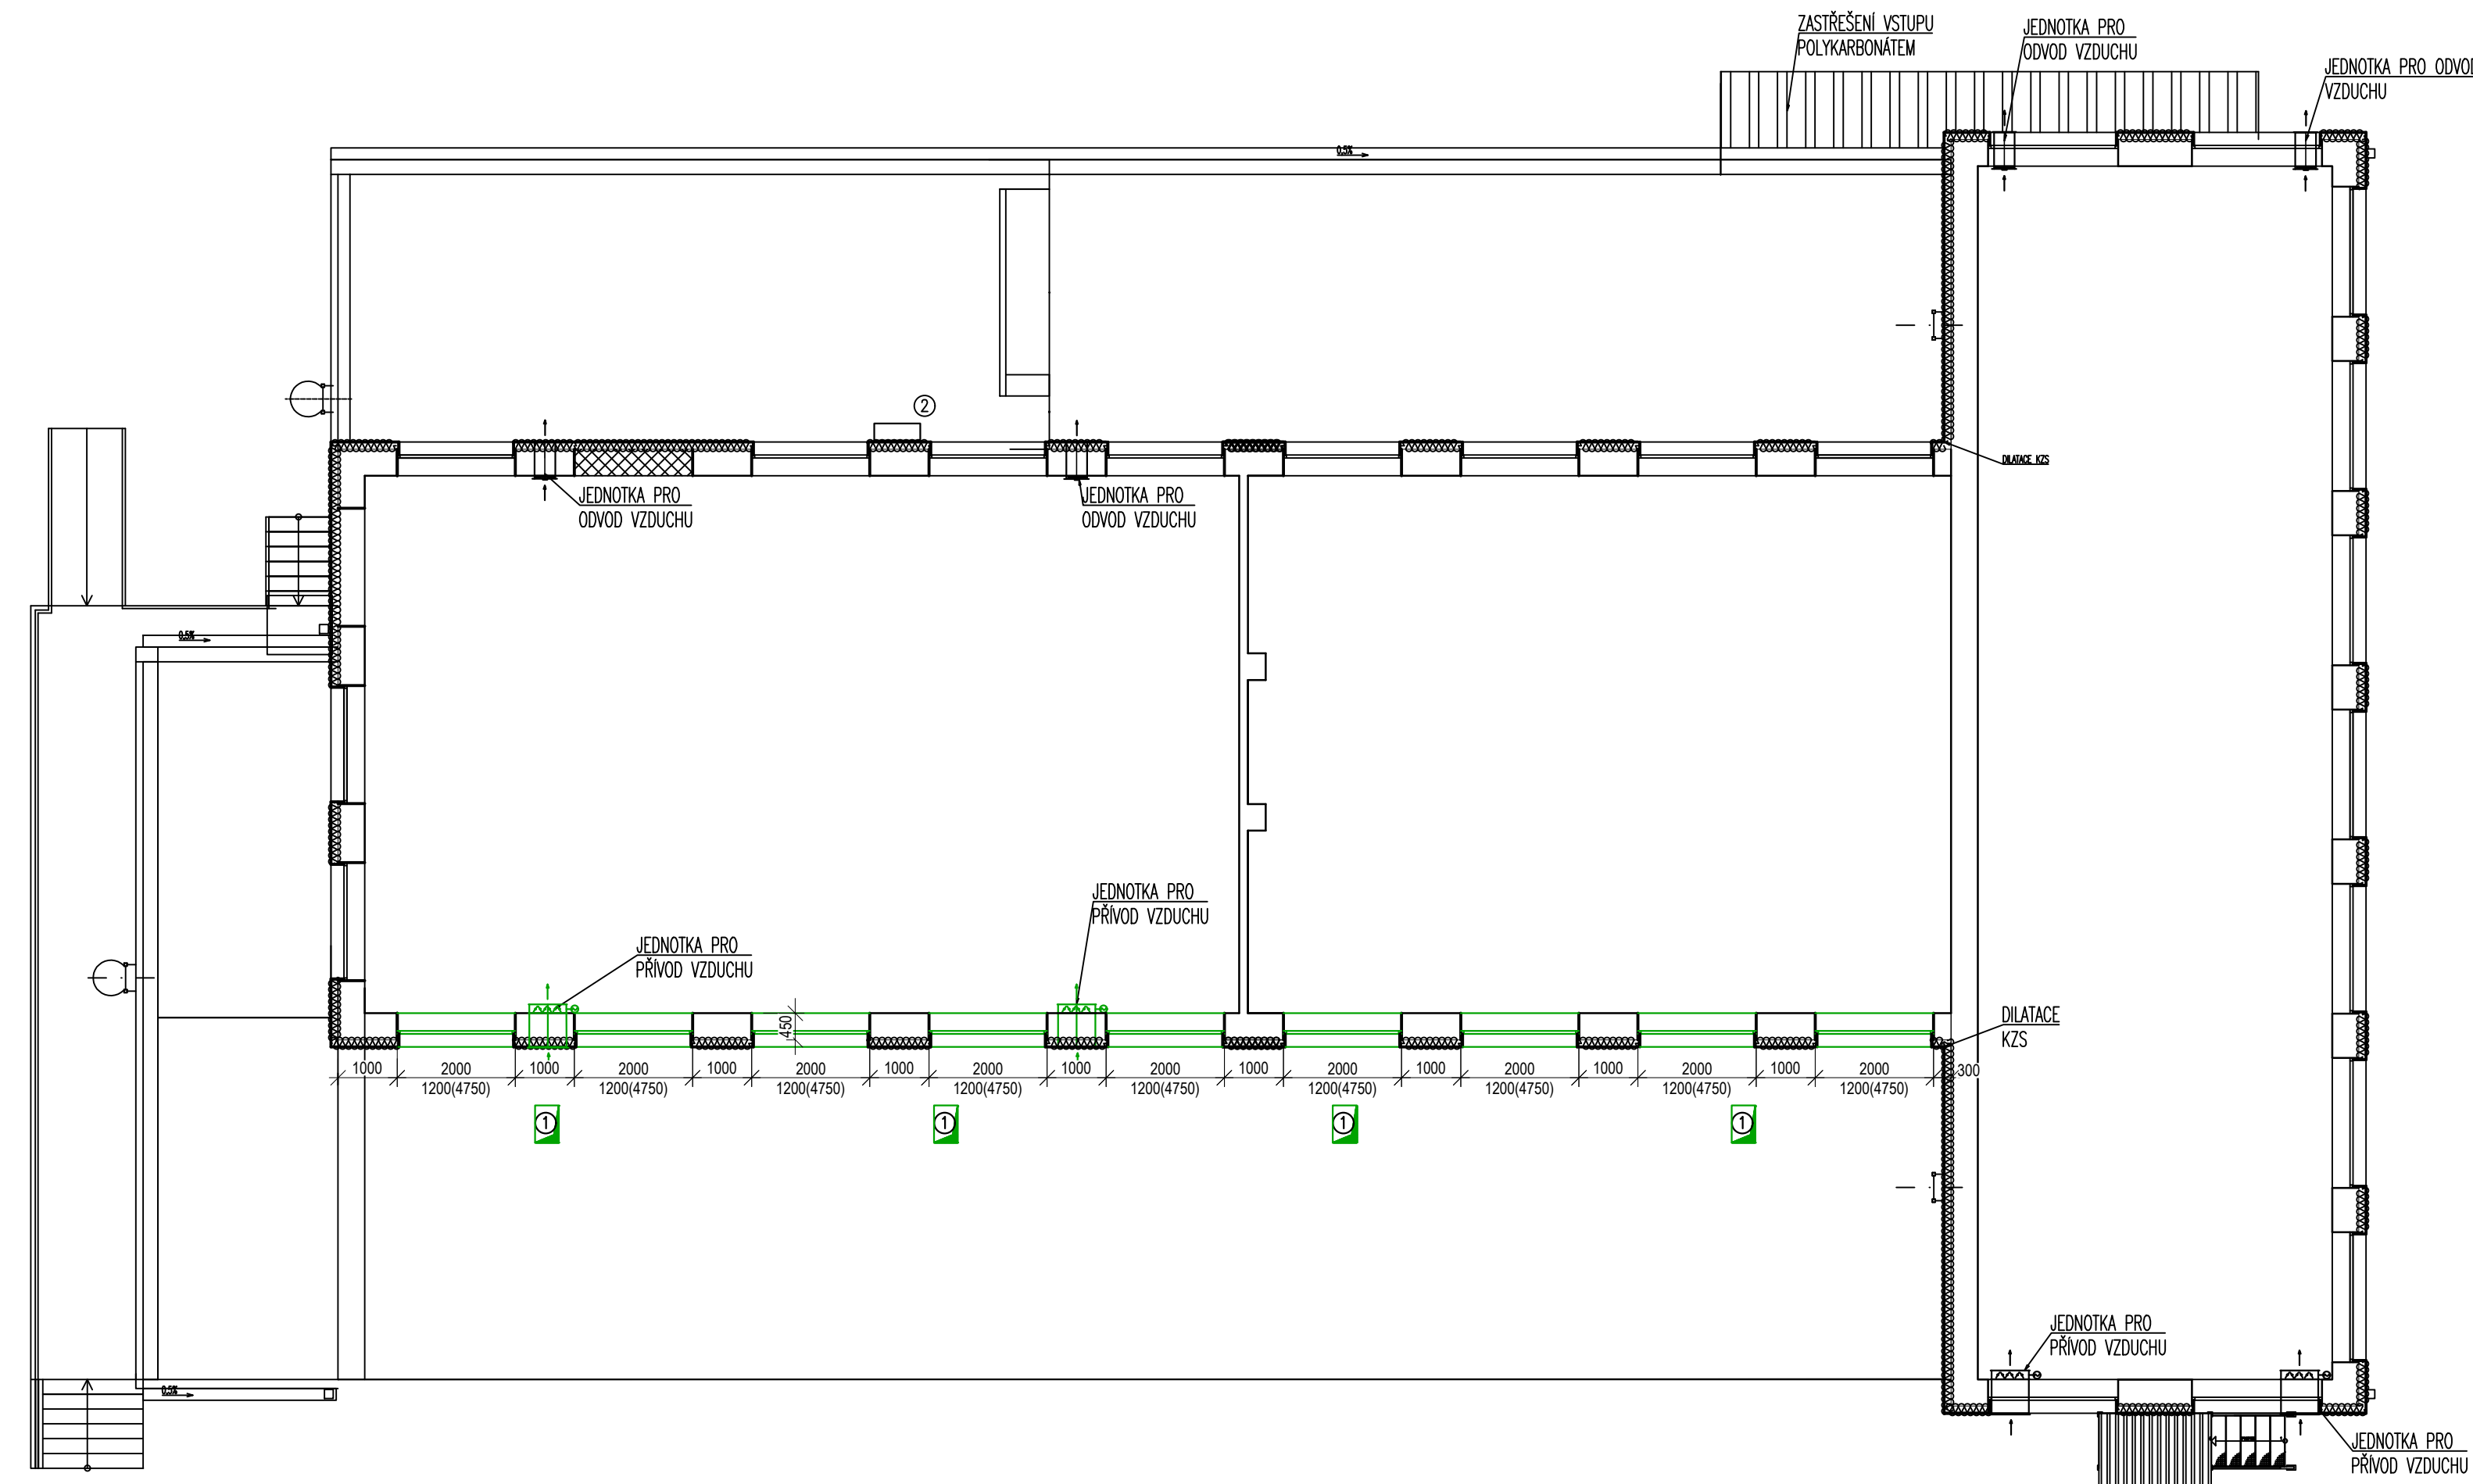

PŮDORYS + 5,000 M BOURACÍ PRÁCE



 EVROPSKÁ UNIE Evropské strukturální a investiční fondy Operační program Doprava	Ministerstvo dopravy Státní fond dopravní infrastruktury 		
Jiná věšení:	Paré:		
Orientační schéma: 	Razítko oprávněné osoby: <div style="text-align: right;">Podpis: _____ Datum: _____</div>		
Revize: 000	Datum: 29.1.2023	Popis: Definitivní odevzdání dokumentace	Kontroloval: Ing. Martin Kubečka
Stavebník/Investor: Adresa: Zástupce investora: Adresa:	Správa železnic, státní organizace Diážděná 1003/7, 110 00 Praha 1 Stavební správa východ Nerudova 773/1, 779 00 Olomouc <div style="text-align: right;">  SPRÁVA ŽELEZNIC </div>		
Zhotovitel díla: Adresa: Kontakt:	SUDOP Brno, spol. s r.o. Kounicova 688/26, 611 36 Brno T: +420 972 625 804 E: sudop@sudop-brno.cz <div style="text-align: right;">  SUDOP BRNO </div>		
Zhotovitel objektu: Adresa: Kontakt:	Dopravní projektování, spol. s r. o. 28. října 3388/111, 702 00 Moravská Ostrava T: +420 595 155 011 E: ostrava@dopravni-projektovani.cz <div style="text-align: right;">  Dopravní projektování spol. s r. o. </div>		
Hlavní projektant (HIP):		Specialista:	
Ing. Jiří Peleš		Ing. Martin Kubečka	
Název stavby/akce: Státní hranice Slovenské republiky (Střelná) – Vsetín (mimo) – konverze	Označení investora: S621800296 Označení zhotovitele: 21097-01-0922		
Název části:	Napájecí stanice - stavební část		
Název objektu/dílnič části:	TNS Střelná, stavební úpravy provozní budovy		
Název přílohy:	Půdorysy bourací práce		
Název dílčí části přílohy:	Číslo přílohy:		
Odpovědný projektant:	Zpracovatel přílohy:	Měřítko: 1:100	Stupeň dokumentace:
Kraj:	Ing. Veronika Černošková	Formáty: 12xA4	DÚR
Zlínský	Katastrální území:	TUDU:	Smluvní datum zpracování:
viz část A. dokumentace	viz část A. dokumentace	viz část A. dokumentace	29.01.2023
Oslovení investora:	Stupeň dokumentace:	Číslo:	Přílohy:
Stupeň dokumentace:	Číslo:	Přílohy:	Datum: