


Přeložka železniční trati v úseku Stochov – Nové Strašecí

SO 01-19-05 Silniční nadjezd v km 45,619

Nový stav - půdorys  
M 1:100

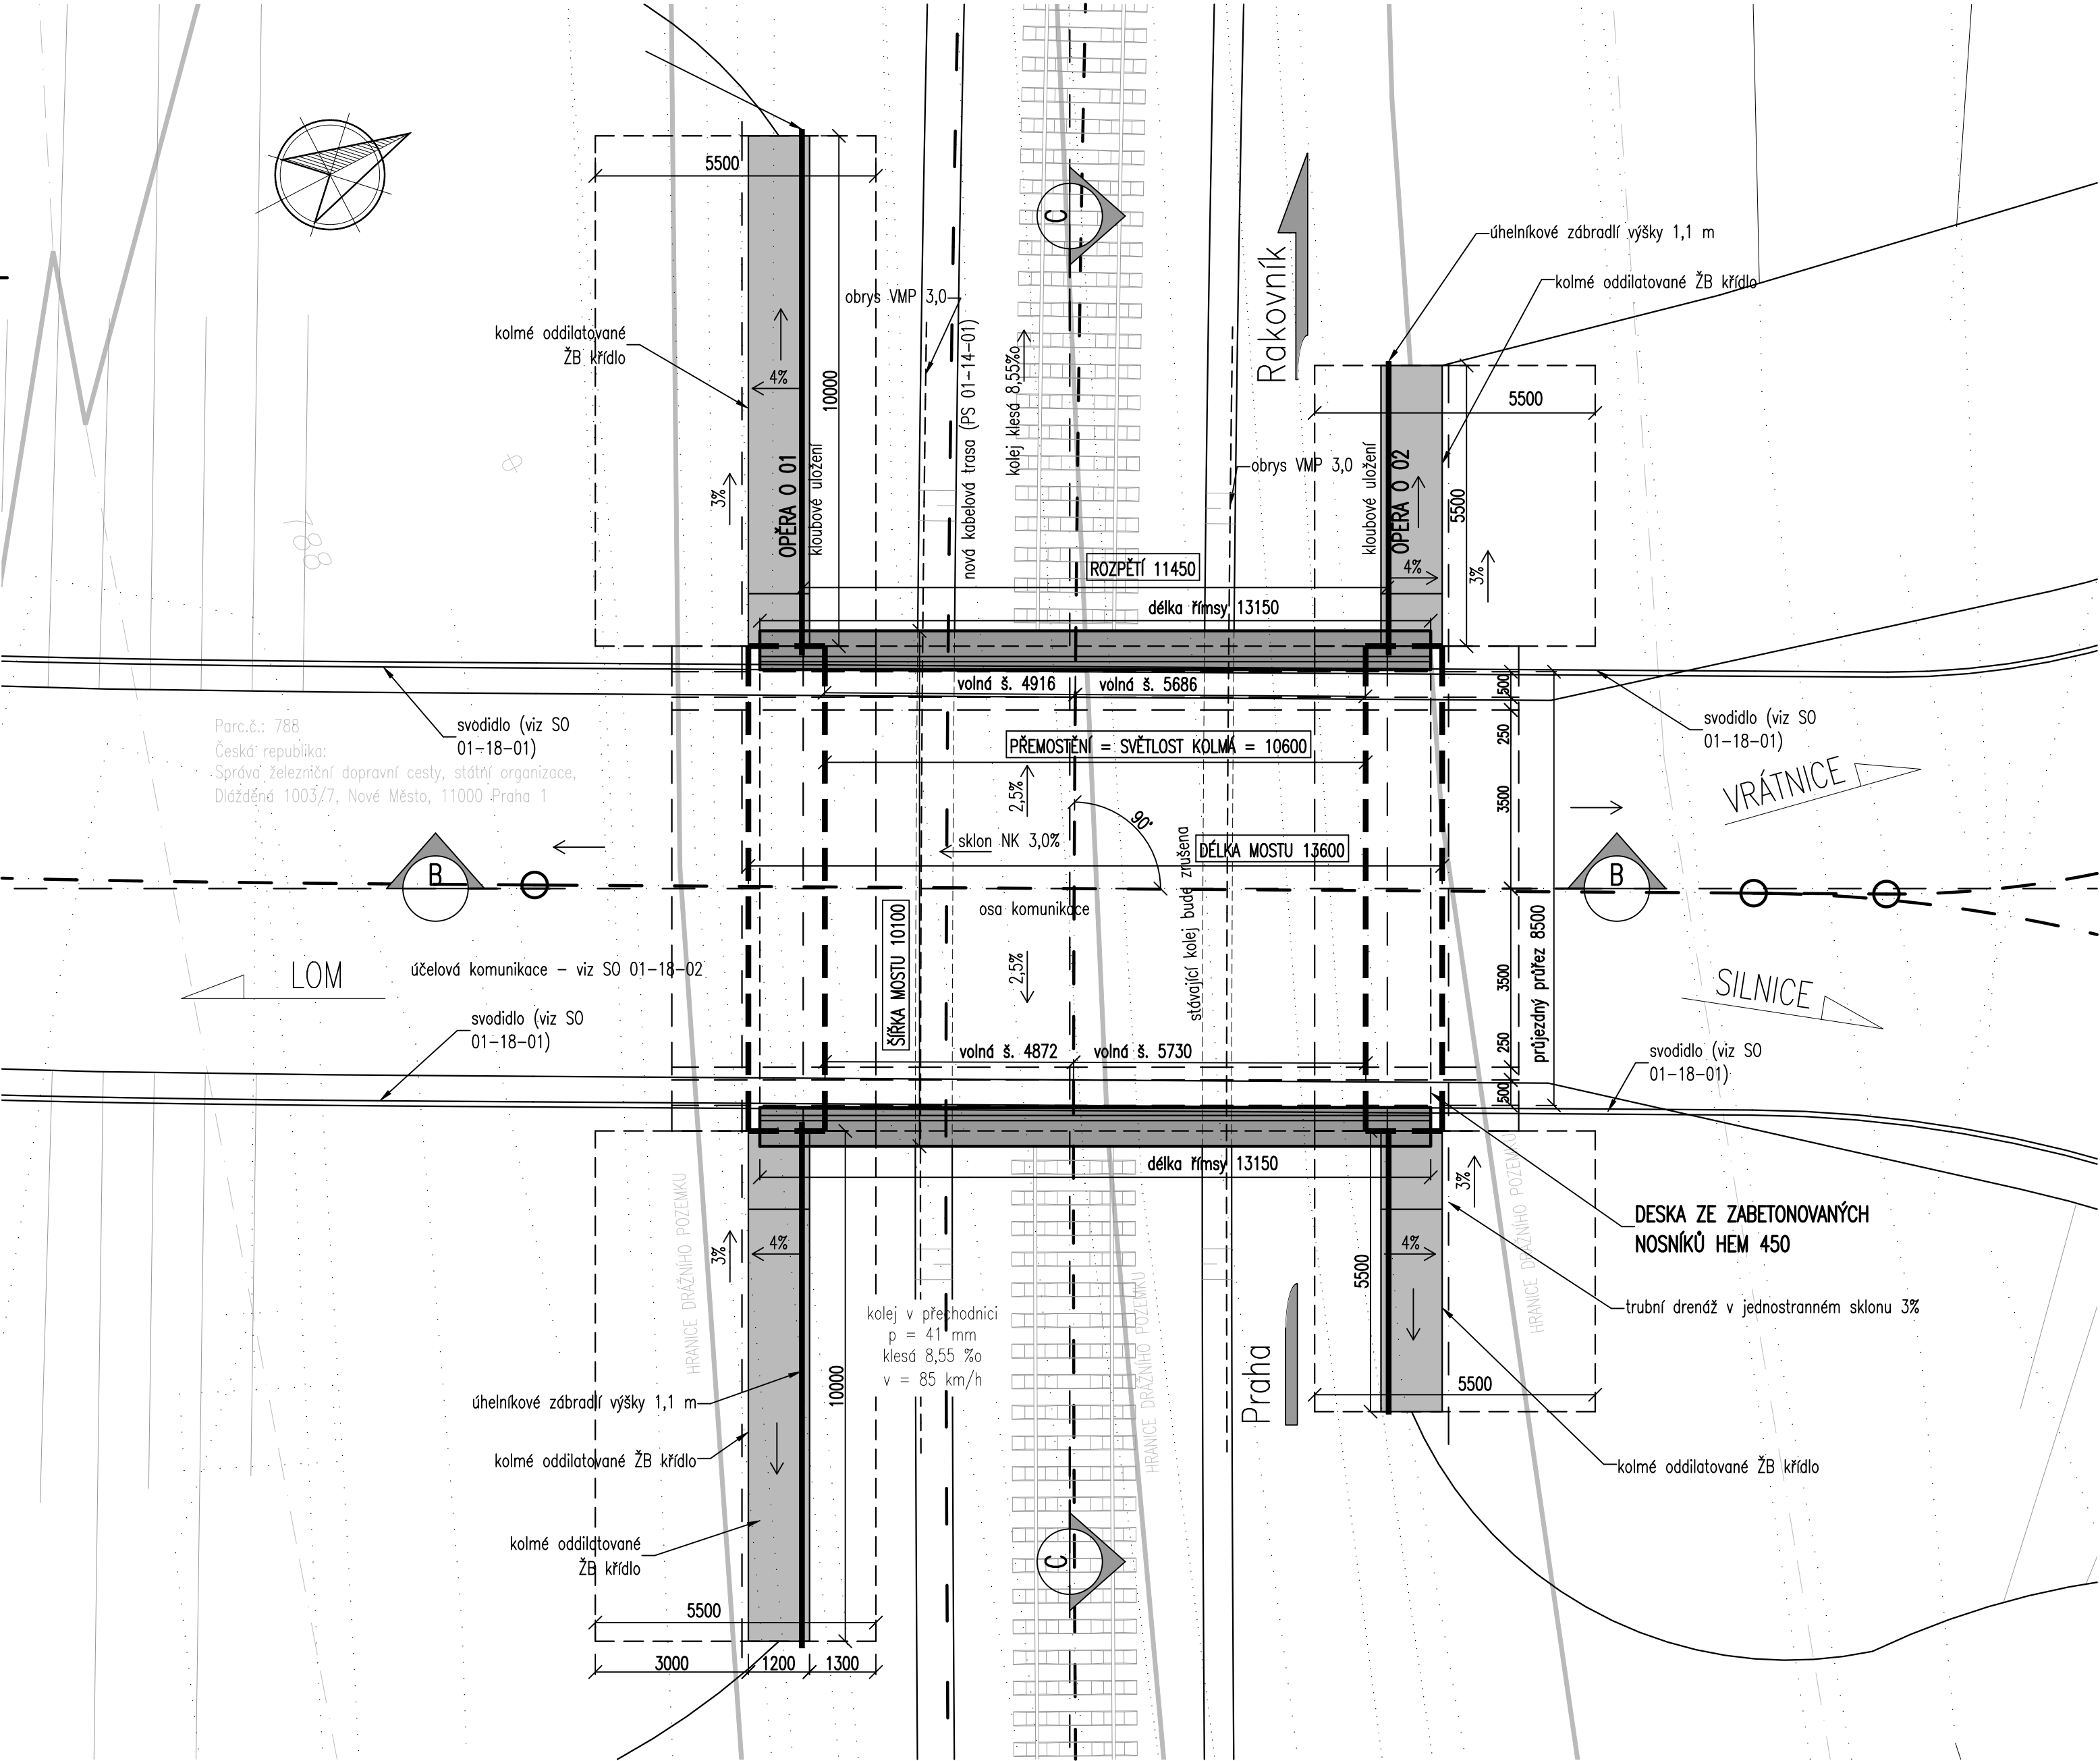

			ČÍSLO SOUPRAVY:
		PO PŘIPOMÍNKOVÉM ŘÍZENÍ	
REVIZE Č.	DATUM	ZMĚNA	

	<b>EXPROJEKT s.r.o.</b> Heršpická 758/13 619 00 Brno	tel. : +420 533 312 000 E-mail: info@exprojekt.cz ID: dh84e85
--	--	---

OBJEDNATEL:	Správa Železnic, státní organizace Stavební správa západ, Sokolovská 278/1955, 190 00 Praha 9		
HLAVNÍ INŽENÝR PROJEKTU Ing. David Rose	ODPOVĚDNÝ PROJ. PS. SO Bc. David Karel	VYPRACOVAL Bc. David Karel	KONTROLOVAL Ing. Petr Libosvár
KRAJ: Středočeský	POVĚŘENÝ MŮ: Rakovník / k.ú. Rynholec, Nové Strašecí		STUPEŇ: DŮR
Přeložka železniční trati v úseku Stochov – Nové Strašecí SO 01-19-05 Silniční nadjezd v km 45,619		ZAK. ČÍSLO 003-2018	
		MĚŘÍTKO 1:100	POČET FORMATŮ 6 x A4
Nový stav - půdorys		DATUM:	01/2022
		ČÁST DOKUM. D.2.1.4.1	PŘÍLOHA 3.1