


SO 01-18-02 Přeložka polní cesty

**M 1:500**

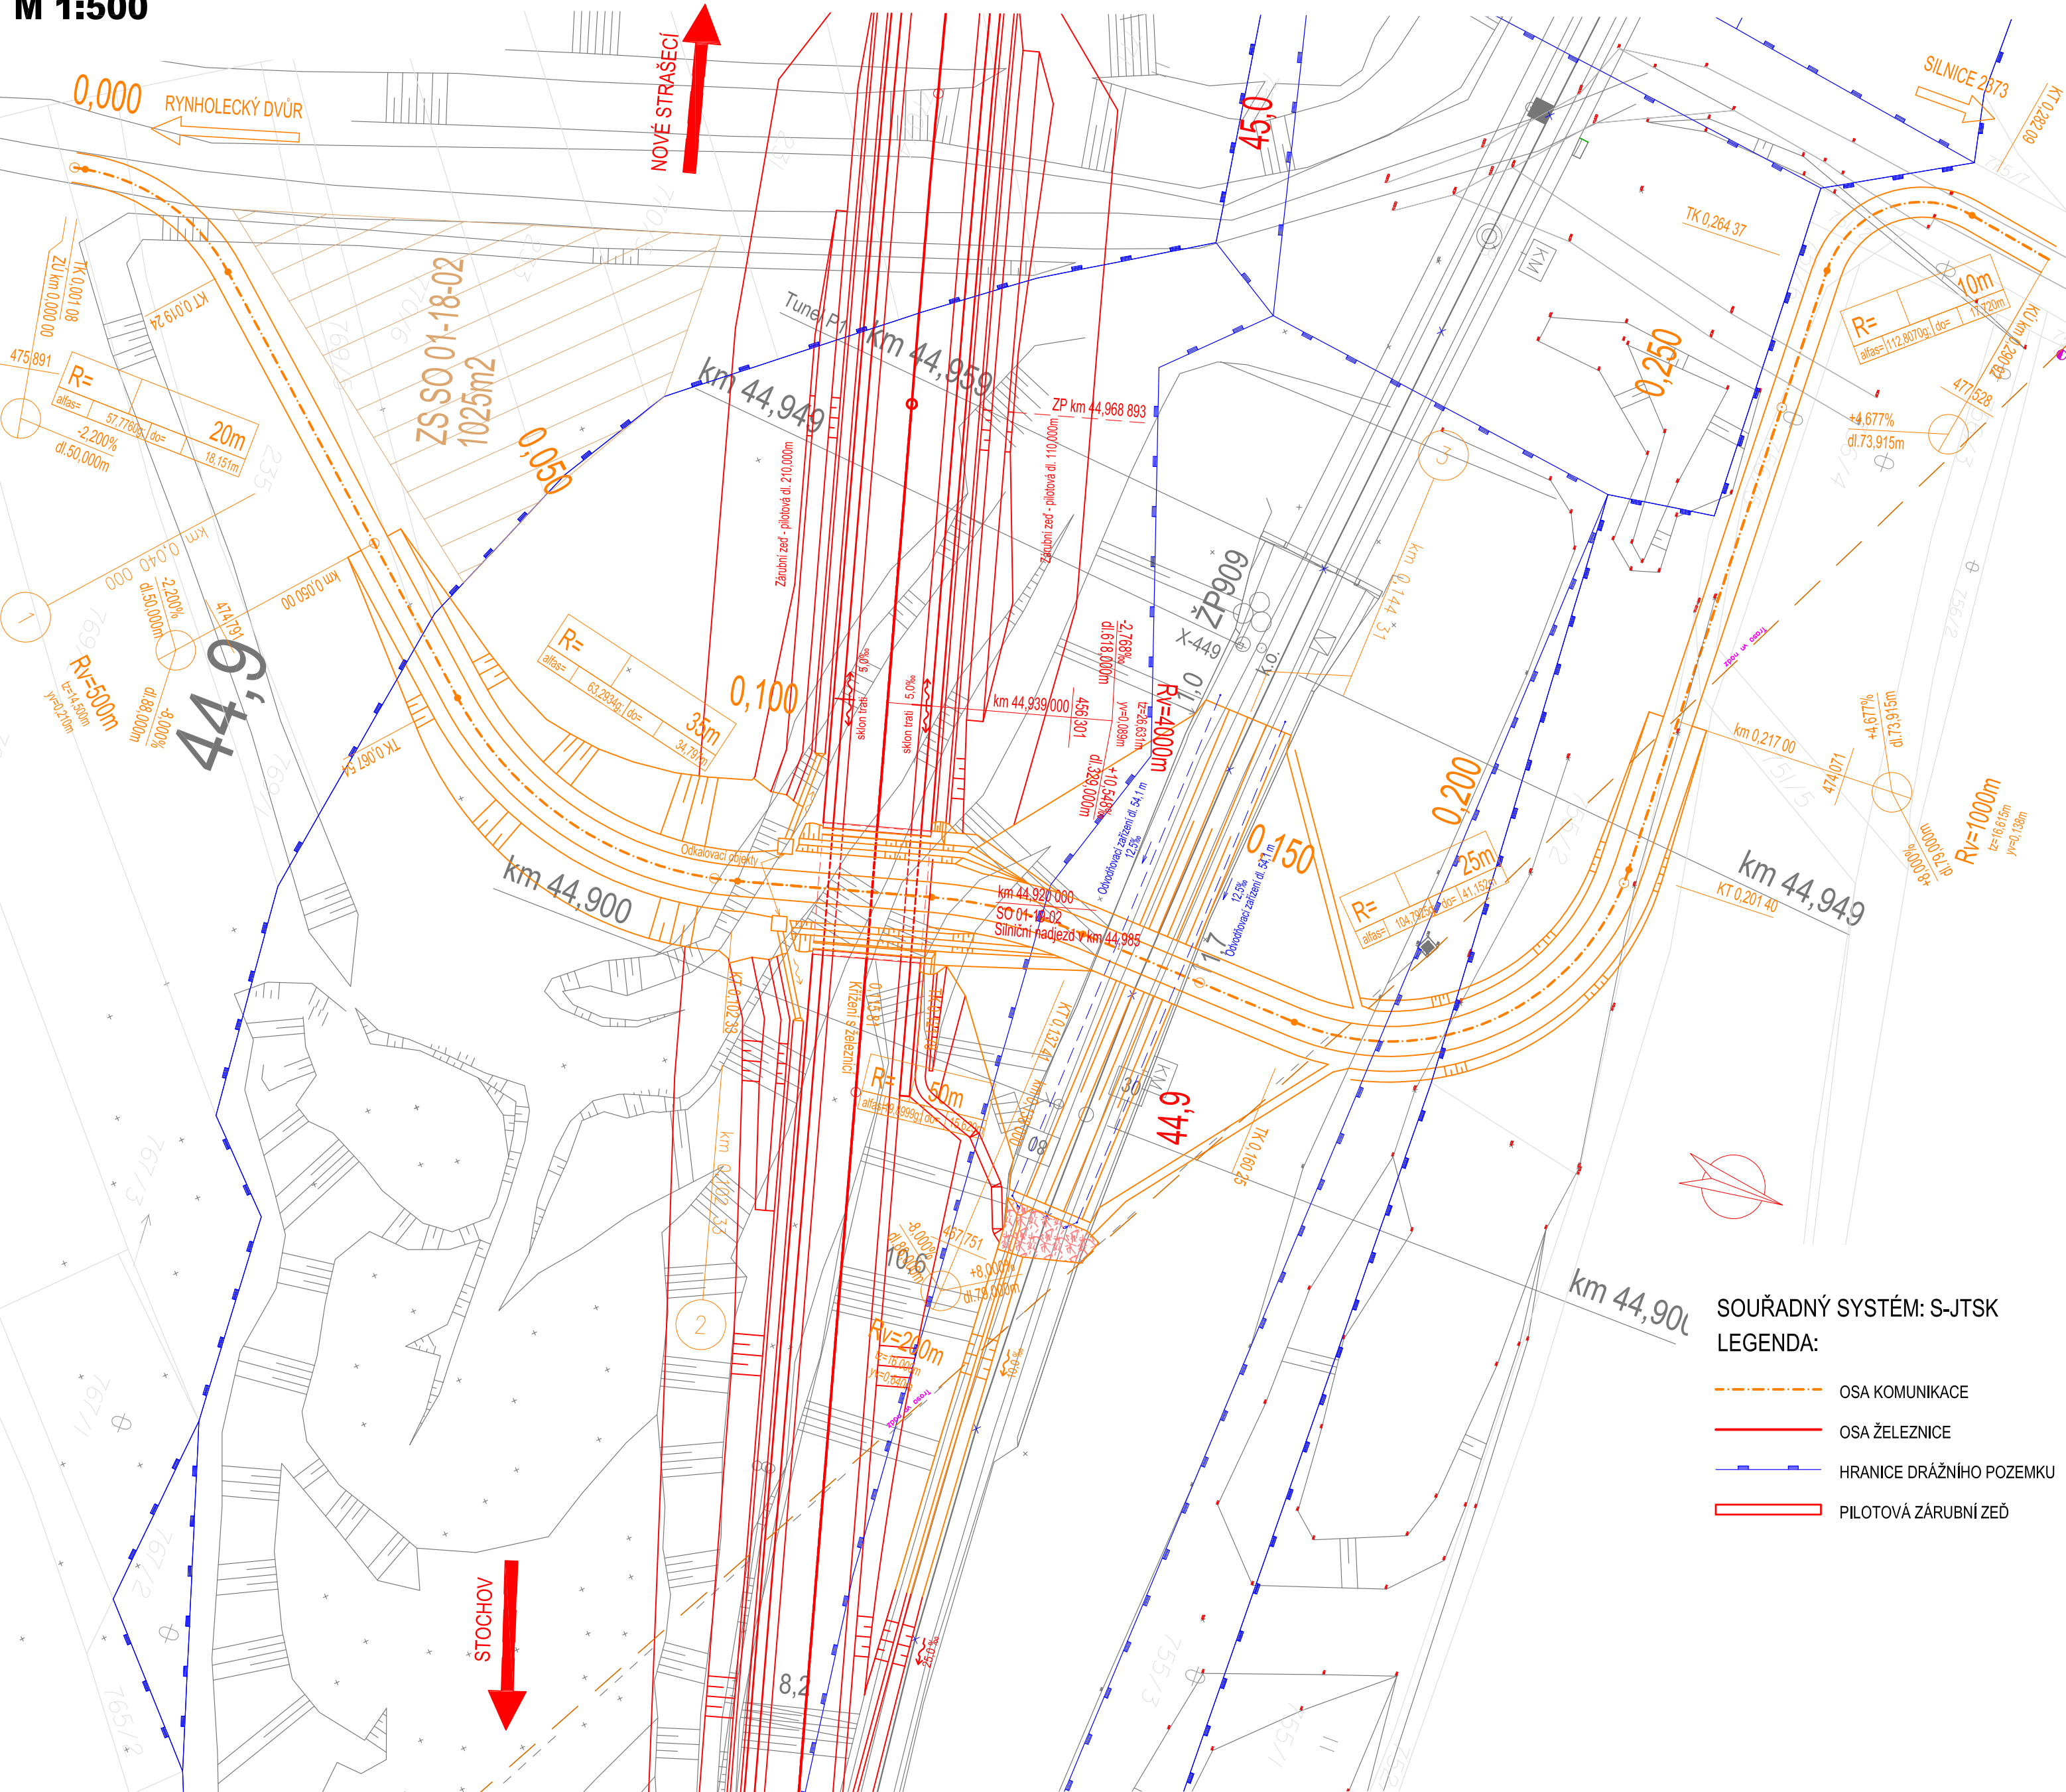

			ČÍSLO SOUPRAVY:
		PO PŘIPOMÍNKOVÉM ŘÍZENÍ	
REVIZE Č.	DATUM	ZMĚNA	

	<b>EXPROJEKT s.r.o.</b> <b>Herspická 758/13</b> <b>619 00 Brno</b>	tel. : +420 533 312 000 E-mail: <a href="mailto:info@exprojekt.cz">info@exprojekt.cz</a> ID: dh84e85
---	--	--

OBJEDNATEL:		Správa železnic Stavební správa západ, Sokolovská 278/1955, 190 00 Praha 9	
HLAVNÍ INŽENÝR PROJEKTU Ing. Petr Libosvár <i>Libosvár</i>		ODPOVĚDNÝ PROJ. PS. SO Ing. Jaroslav Šmíd <i>Šmíd</i>	NAVRHL, VYPRACOVAL Ing. Jaroslav Šmíd <i>Šmíd</i>
KRAJ: Středočeský		POVĚŘENÝ MŮ: Rakovník / k.ú. Rynholec, Nové Strašecí	KONTROLOVAL Ing. Kateřina Peřinová <i>Peřinová</i>
<p>Přeložka železniční trati v úseku Stochov – Nové Strašecí</p> <p>SO 01-18-02 Přeložka polní cesty</p>		STUPĚŇ: DŮR	
		ZAK. ČÍSLO 003-2018	
		MĚŘÍTKO 1:500	POČET FORMÁTŮ 6 x A4
		DATUM: 1/2022	
<p><b>Situace</b></p>		ČÁST DOKUM. D.2.1.8.2	PŘÍLOHA <b>2</b>