


LEGENDA STÁVAJÍCÍCH INŽENÝRSKÝCH SÍTÍ

- VAS, ČD, SŽ. ENVIROEKO - VODOVOD
- ČD, SŽ - KANALIZACE JEDNOTNÁ
- ČD, SŽ - KANALIZACE DEŠŤOVÁ
- OŘECHOV, SŽ - KANALIZACE SPLAŠKOVÁ
- OŘECHOV - KANALIZACE SPLAŠKOVÁ - VÝTLAK
- OŘECHOV, OSOVÁ BITÝŠKA, CETIN - NN KABELY
- EG.D. NN NADZEMNÍ VEDENÍ
- EG.D. VN NADZEMNÍ VEDENÍ
- ČEPS VVN NADZEMNÍ VEDENÍ
- GASNET STL PLYNOVOD
- GASNET VTL PLYNOVOD
- OŘECHOV KAB. TELEVIZE - SDĚLOVACÍ KABELY
- CETIN SDĚLOVACÍ KABELY
- CETIN SDĚLOVACÍ NADZEMNÍ VEDENÍ
- SŽ ZABEZPEČOVACÍ KABELY
- SŽ NN KABELY
- SŽ VN KABELY
- SŽ NTL PLYNOVOD
- ČD TELEMATIKA, SŽ - SDĚLOVACÍ KABELY

SEZNAM PŘÍLOH (KLAD LISTŮ SITUACE STÁVAJÍCÍCH INŽENÝRSKÝCH SÍTÍ):

1, 5 - M 1:1000
2, 3, 4 - M 1:500

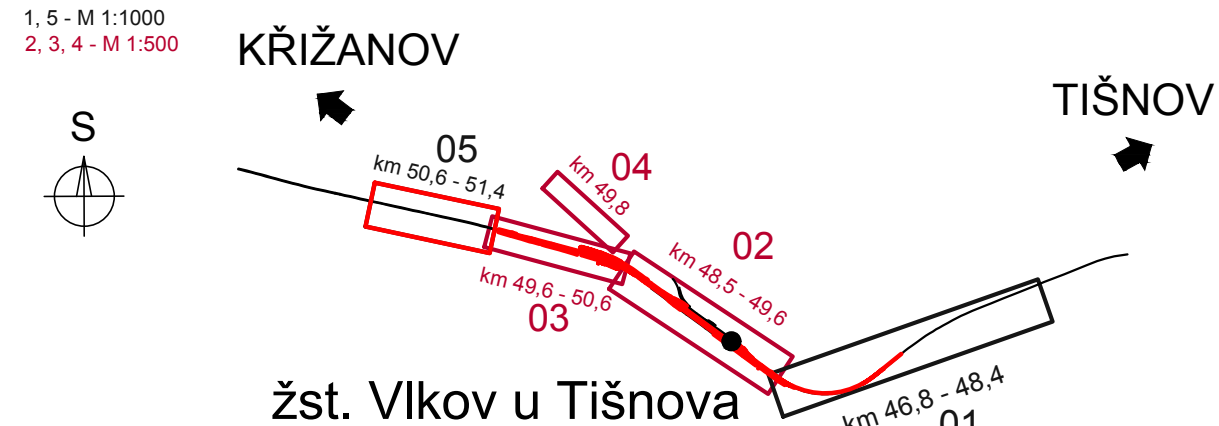

Ministerstvo dopravy Státní fond dopravní infrastruktury		Paré:	
Jiná ověření:		Razítko oprávněné osoby:	
Orientační schéma: 		Podpis: Datum:	
Revize:	Datum:	Popis:	Kontroloval:
000	30.06.2022	Definitivní odevzdání dokumentace	Ing. Kamil Chmela
Stavebník/Investor: Správa železnic, státní organizace		SPRÁVA ŽELEZNIC	
Adresa: Dlážděná 1003/7, 110 00 Praha 1			
Zástupce investora: Stavební správa východ			
Adresa: Nerudova 1, 779 00 Olomouc			
Zhotovitel díla: SUDOP BRNO, spol. s r.o.		SUDOP BRNO	
Adresa: Kounicova 26, 611 36 Brno			
Kontakt: T: +420 972 625 804 E: sudop@sudop-brno.cz			
Zhotovitel objektu: SUDOP BRNO, spol. s r.o.		SUDOP BRNO	
Adresa: Kounicova 26, 611 36 Brno			
Kontakt: T: +420 972 625 804 E: sudop@sudop-brno.cz			
Hlavní projektant (HIP): Ing. Jiří Pelc		Specialista: Ing. Kamil Chmela	
Název stavby/akce: Rekonstrukce žst. Vlkov u Tišnova		Označení investora: S621600244	
Název části: Situační výkresy		Označení zhotovitele: 21043-01-0522	
Název objektu/díle části: Situace stávajících inženýrských sítí		Označení části: C.4.1	
Název přílohy: Situace		Označení objektu/komplexu:	
Název díle části přílohy: km 50,6 - 51,4		Číslo přílohy: 05	
Odpovědný projektant: Zpracovatel přílohy: Milan Břiza		Měřítko: 1:1000	
Ing. Kamil Chmela		Formáty: 6 x A4	
Kraj: Katastrální území: Osová, Osová Bítýška		TUDU: 2031 G1	
Vysočina		Smluvní datum zpracování: 30.06.2022	
Označení investora: S 6 2 1 6 0 0 2 4 4 - P D P S - C 4 1 X X - X X X X X X X X - X X - 05 - X X X - 0 0 0		Revize: 05	
Prostor pro další informace:			