

LEGENDA BAREVNÉHO ROZLIŠENÍ OBJEKTŮ:


- STÁVAJÍCÍ KOLEJE A JINÉ STÁVAJÍCÍ OBJEKTY
- KATASTRÁLNÍ MAPA
- NOVÉ KOLEJE, KOMUNIKACE A POZ. STAVBY
- KABELOVODY, KOLEKTORY
- PHS, IPO
- ODVODNĚNÍ KOLEJIŠTĚ
- SMÁČE
- TRAKČNÍ VEDENÍ, MOSTNÍ OBJEKTY
- VODOVODY
- KANALIZACE
- PLYNOVODY
- ZABEZPEČOVACÍ ZAŘÍZENÍ
- SILNOPROUD
- SDĚLOVACÍ ZAŘÍZENÍ
- DEMOLICE A DEMONTÁŽE
- DOPRAVNÍ TRASY
- HRANICE KATASTRŮ
- HRANICE OBVODU DRÁHY - POZEMEK SŽDC
- HRANICE OBVODU DRÁHY - POZEMEK ČD

LEGENDA BAREVNÉHO ROZLIŠENÍ POVRCHŮ:

- ZELEŇ
- CHODNÍK
- VOZOVKA
- NÁSTUPÍŠTĚ
- ZAŘÍZENÍ STAVENIŠTĚ

SEZNAM PŘÍLOH (KLAD LISTŮ KATASTRÁLNÍ SITUACE):

1, 5 - M 1:1000
2, 3, 4 - M 1:500

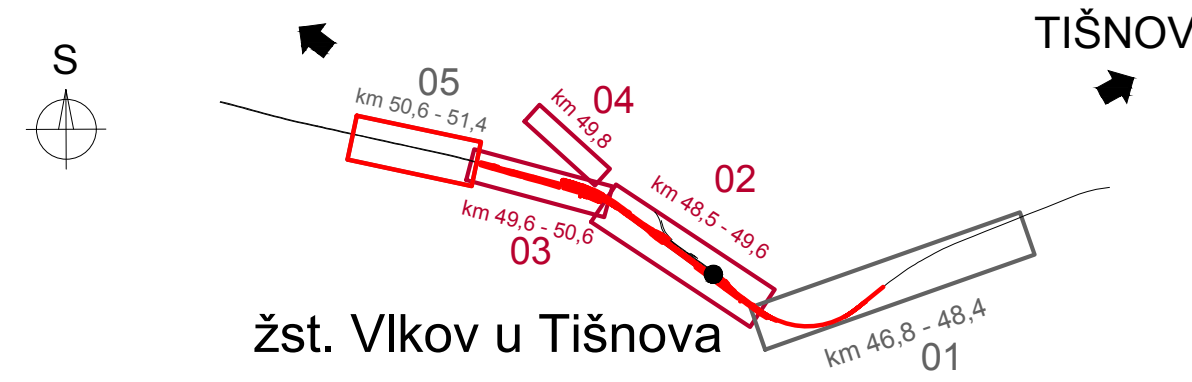

Ministerstvo dopravy Státní fond dopravní infrastruktury			
Jiná ověření:	Paré:		
Orientační schéma:	Razítko oprávněné osoby:		
Podpis: Datum:			
Revize:	Datum:	Popis:	Kontroloval:
000	30.06.2022	Definitivní odevzdání dokumentace	Ing. Kamil Chmela
Stavebník/Investor: Správa železnic, státní organizace			
Adresa: Dlážděná 1003/7, 110 00 Praha 1			
Zástupce investora: Stavební správa východ			
Adresa: Nerudova 1, 779 00 Olomouc			
Zhotovitel díla: SUDOP BRNO, spol. s r.o.			
Adresa: Kounicova 26, 611 36 Brno			
Kontakt: T: +420 972 625 804 E: sudop@sudop-brno.cz			
Zhotovitel objektu: SUDOP BRNO, spol. s r.o.			
Adresa: Kounicova 26, 611 36 Brno			
Kontakt: T: +420 972 625 804 E: sudop@sudop-brno.cz			
Hlavní projektant (HIP): Ing. Jiří Pelc		Specialista: Ing. Kamil Chmela	
Název stavby/akce:	Rekonstrukce žst. Vikov u Tišnova		Označení investora: S621600244
Název části:	Situací výkresy		Označení zhotovitele: 21043-01-0522
Název objektu/díle části:	Katastrální situační výkres		Označení části: C.2
Název přílohy:	Situace		Označení objektu/komplexu:
Název díle části přílohy:	km 50,6 - 51,4		Číslo přílohy: 05
Odpovědný projektant:	Zpracovatel přílohy:	Měřítko: 1:1000	Stupeň dokumentace: PDPS
Ing. Kamil Chmela	Ing. Monika Havlátová	Formáty: 6 x A4	
Kraj:	Katastrální území:	TUDU:	Smluvní datum zpracování:
Olomouc	Osová, Osová Bítýška	G1	30.06.2022
Označení investora: S 6 2 1 6 0 0 2 4 4 - P D P S - C 2 X X X - X X X X X X X - X X - 05 - X X X - 0 0 0		Ověření: Podpis: Razítko: Revize:	
Prostor pro další informace			