

LEGENDA BAREVNÉHO ROZLIŠENÍ OBJEKTŮ:

- STÁVAJÍCÍ KOLEJE A JINÉ STÁVAJÍCÍ OBJEKTY
- KATASTRÁLNÍ MAPA
- NOVÉ KOLEJE, KOMUNIKACE A POZ. STAVBY
- KABELOVODY, KOLEKTORY
- PHS, IPO
- ODVOZOVÁNÍ KOLEJÍŠTĚ
- SNACE
- TRAKČNÍ VEDENÍ, MOSTNÍ OBJEKTY
- VODOVODY
- KANALIZACE
- PLYNOVODY
- ZABEZPEČOVACÍ ZAŘÍZENÍ
- SILNOPROUD
- SDĚLOVACÍ ZAŘÍZENÍ
- SOUVISEJÍCÍ STAVBA
- DEMOLICE A DEMONTÁŽE
- DOPRAVNÍ TRASY
- HRANICE KATASTRŮ
- HRANICE OBVODU DRAHY - POZEMEK SZDC
- HRANICE OBVODU DRAHY - POZEMEK ČD

LEGENDA BAREVNÉHO ROZLIŠENÍ POVRCHŮ:


- ZELEŇ
- CHODNÍK
- VOZOVKA
- NÁSTUPIŠTĚ
- ZAŘÍZENÍ STAVENÍŠTĚ

LEGENDA STÁVAJÍCÍCH INŽENÝRSKÝCH SÍTÍ:

- SDĚLOVACÍ KABELY
- SDĚLOVACÍ NADZEMNÍ VEDENÍ
- RADIOVÉ SÍTĚ
- ZABEZPEČOVACÍ KABELY
- NN KABELY
- NN NADZEMNÍ VEDENÍ
- VN KABELY
- VN NADZEMNÍ VEDENÍ
- VVN KABELY
- VVN NADZEMNÍ VEDENÍ
- VODOVOD PITNÁ VODA
- VODOVOD UŽITKOVÁ VODA
- KANALIZACE
- KANALIZACE JEDNOTNÁ
- KANALIZACE DEŠŤOVÁ
- KANALIZACE SPLÁŠKOVÁ
- KANALIZACE VÝTLAK
- NTL PLYNOVOD
- STL PLYNOVOD
- VTL PLYNOVOD
- HORKOVOD
- PAROVOD
- TEPLOVOD

SEZNAM PŘÍLOH (KLAD LISTŮ KOORDINAČNÍ SITUACE):

1, 5 - M 1:1000  
2, 3, 4 - M 1:500

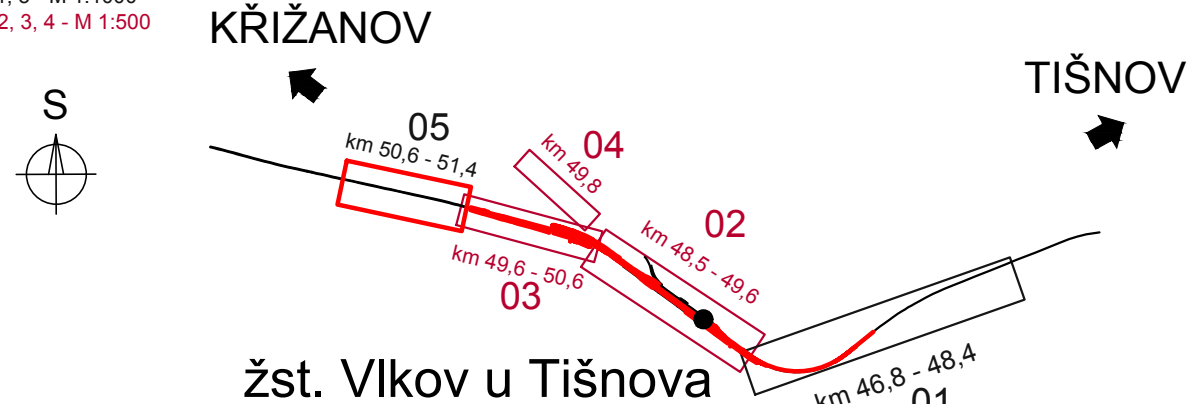

Ministerstvo dopravy Státní fond dopravní infrastruktury		Paré:	
Jiná ověření:		Razítko oprávněné osoby:	
Orientační schéma:		Podpis:	
Datum:		Datum:	
Revize:	Datum:	Popis:	Kontroloval:
000	30.06.2022	Definitivní odevzdání dokumentace	Ing. Kamil Chmela
001	06.02.2023	Aktualizace ZOV dle požadavku KORDIS	Ing. Kamil Chmela
Stavebník/Investor:		Správa železnic, státní organizace	
Adresa:		Dlážděná 1003/7, 110 00 Praha 1	
Zástupce investora:		Stavební správa východ	
Adresa:		Nerudova 1, 779 00 Olomouc	
Zhotovitel díla:		SUDOP BRNO, spol. s r.o.	
Adresa:		Kounicova 26, 611 36 Brno	
Kontakt:		T: +420 972 625 804 E: sudop@sudop-brno.cz	
Zhotovitel objektu:		SUDOP BRNO, spol. s r.o.	
Adresa:		Kounicova 26, 611 36 Brno	
Kontakt:		T: +420 972 625 804 E: sudop@sudop-brno.cz	
Hlavní projektant (HIP):		Ing. Jiří Pelc	
		Specialista: Ing. Kamil Chmela	
Název stavby/akce:		Rekonstrukce žst. Vlkov u Tišnova	
		Označení investora:	
		S621600244	
		Označení zhotovitele:	
		21043-01-0522	
Název části:		Situační výkresy	
		Označení části:	
		C.3	
Název objektu/díle části:		Koordinální situační výkres	
		Označení objektu/komplexu:	
Název přílohy:		Situační výkresy	
		Číslo přílohy:	
		05	
Odpovědný projektant:		Zpracovatel přílohy:	
		Ing. Monika Havlátová	
Ing. Kamil Chmela		Měřítko: 1:1000	
		Formáty: 6 x A4	
Kraj:		TUDU:	
		2031 G1	
Vysočina		Osová, Osová Bítýška	
		Smluvní datum zpracování:	
		30.06.2022	
Označení investora:		Ověřeno:	
S 6 2 1 6 0 0 2 4 4 - P D P S - C 3 X X X - X X X X X X X - X X - 0 5 - X X X - 0 0 0		Revize:	
Prostor pro další informace			