


- LEGENDA STÁVAJÍCÍCH INŽENÝRSKÝCH SÍTÍ**
- VAS, ČD, SŽ, ENVIROEKO - VODOVOD
  - ČD, SŽ - KANALIZACE JEDNOTNÁ
  - ČD, SŽ - KANALIZACE DEŠŤOVÁ
  - ORECHOV, SŽ - KANALIZACE SPLAŠKOVÁ
  - ORECHOV - KANALIZACE SPLAŠKOVÁ - VÝTLAK
  - ORECHOV, OSOVÁ BÍTÝŠKA, CETIN - NN KABELY
  - EG.D. NN KABELY
  - EG.D. NN NADZEMNÍ VEDENÍ
  - EG.D. VN NADZEMNÍ VEDENÍ
  - ČEPS VVN NADZEMNÍ VEDENÍ
  - GASNET STL PLYNOVOD
  - GASNET VTL PLYNOVOD
  - ORECHOV KAB. TELEVIZE - SDĚLOVACÍ KABELY
  - CETIN SDĚLOVACÍ KABELY
  - CETIN SDĚLOVACÍ NADZEMNÍ VEDENÍ
  - SŽ ZABEZPEČOVACÍ KABELY
  - SŽ NN KABELY
  - SŽ VN KABELY
  - SŽ NTL PLYNOVOD
  - ČD TELEMATIKA, SŽ - SDĚLOVACÍ KABELY

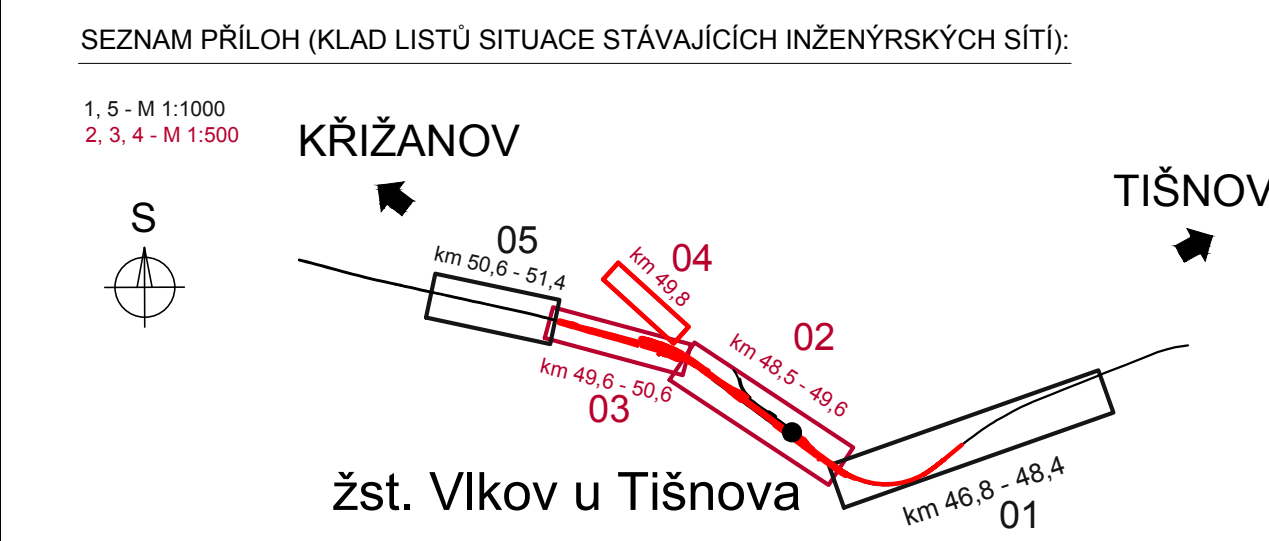

Ministerstvo dopravy Státní fond dopravní infrastruktury			
Jiná ověření:	Paré:		
Orientační schéma:	Razítko oprávněné osoby:		
Revize:	Datum:	Popis:	Kontroloval:
000	30.06.2022	Definitivní odevzdání dokumentace	Ing. Kamil Chmela
Stavebník/Investor:		Správa železnic, státní organizace	
Adresa:		Dlažďená 1003/7, 110 00 Praha 1	
Zástupce investora:		Stavební správa východ	
Adresa:		Nerudova 1, 779 00 Olomouc	
Zhotovitel díla:		SUDOP BRNO, spol. s r.o.	
Adresa:		Kounicova 26, 611 36 Brno	
Kontakt:		T: +420 972 625 804 E: sudop@sudop-brno.cz	
Zhotovitel objektu:		SUDOP BRNO, spol. s r.o.	
Adresa:		Kounicova 26, 611 36 Brno	
Kontakt:		T: +420 972 625 804 E: sudop@sudop-brno.cz	
Hlavní projektant (HIP):		Ing. Jiří Pelc	
Specialista:		Ing. Kamil Chmela	
Název stavby/akce:	Rekonstrukce žst. Vikov u Tišnova		Označení investora: S621600244
Název části:	Situace výkresy		Označení zhotovitele: 21043-01-0522
Název objektu/díli části:	Situace stávajících inženýrských sítí		Označení objektu/komplexu: C.4.1
Název přílohy:	Situace		Číslo přílohy: 04
Název díli části přílohy:	km 49,8		Stupeň dokumentace: PDPS
Odpovědný projektant:	Zpracovatel přílohy:	Měřítko: 1:500	Formáty: 8 x A4
Ing. Kamil Chmela	Milan Břiza	TUDU: 2031 G1	Směrnice: 2031 G1
Kraj:	Katastrální území:	Vikov u Osové Bítýšky, Osová	
Vysočina	Vikov u Osové Bítýšky, Osová		
Ověření investora:		Stupeň dokumentace: Čas	Ověření: 30.06.2022
Revize:		Čas	30.06.2022
Prostor pro další informace:		Prostor pro další informace:	