


- LEGENDA BAREVNÉHO ROZLIŠENÍ OBJEKTŮ:**
- STÁVAJÍCÍ KOLEJE A JINÉ STÁVAJÍCÍ OBJEKTY
  - KATASTRÁLNÍ MAPA
  - NOVÉ KOLEJE, NÁSTUPÍSTĚ, KOMUNIKACE A POZEMNÍ STAVBY
  - KABELOVODY
  - PROTIHLUKOVÉ STĚNY, IPO
  - ODVODNĚNÍ KOLEJISTÉ
  - PROVIZORNÍ OBJEKTY A TRASY
  - SANACE MOSTNÍHO OBJEKTU
  - TRAKČNÍ VEDENÍ, MOSTNÍ OBJEKTY, ODVODNĚNÍ KOMUNIKACÍ
  - VODOVODY
  - TEPLOVODY
  - KANALIZACE
  - PLYNOVODY
  - ZABEZPEČOVACÍ ZAŘÍZENÍ
  - SILNOPROUD
  - SDĚLOVACÍ ZAŘÍZENÍ - NOVÉ
  - SDĚLOVACÍ ZAŘÍZENÍ - STÁVAJÍCÍ CHRÁNIČKA
  - HLAVNÍ KABELOVÁ TRASA
  - ZAŘÍZENÍ STAVENÍSTĚ
  - BUDOVA S ČÍSLEM POPISNÝM - ÚPRAVY
  - BUDOVA S ČÍSLEM POPISNÝM - DEMOLICE
  - HRUBE TERÉNNÍ ÚPRAVY
  - ENERGETICKÉ ROZVODY
  - DEMOLICE A DEMONTÁŽE
  - HRANICE KATASTRŮ
  - DOPRAVNÍ TRASY
  - HRANICE OBVODU DRÁHY - POZEMEK SŽ
  - HRANICE OBVODU DRÁHY - POZEMEK ČD
- LEGENDA STÁVAJÍCÍCH INŽENÝRSKÝCH SÍTÍ**
- VODOVOD PITNÁ VODA
  - VODOVOD UŽITKOVÁ VODA
  - KANALIZACE
  - KANALIZACE JEDNOTNÁ
  - KANALIZACE DEŠŤOVÁ
  - KANALIZACE SPLAŠKOVÁ
  - KANALIZACE VÝTLAK
  - NN KABELY
  - NN NADZEMNÍ VEDENÍ
  - VN KABELY
  - VN NADZEMNÍ VEDENÍ
  - VVN KABELY
  - VVN NADZEMNÍ VEDENÍ
  - NTL PLYNOVOD
  - STL PLYNOVOD
  - VTL PLYNOVOD
  - SDĚLOVACÍ KABELY
  - SDĚLOVACÍ NADZEMNÍ VEDENÍ
  - RADIOVÉ SÍTĚ
  - ZABEZPEČOVACÍ KABELY
  - HORKOVOD
  - PAROVOD
  - TEPLOVOD

KLAD LISTŮ KOORDINAČNÍ SITUACE:

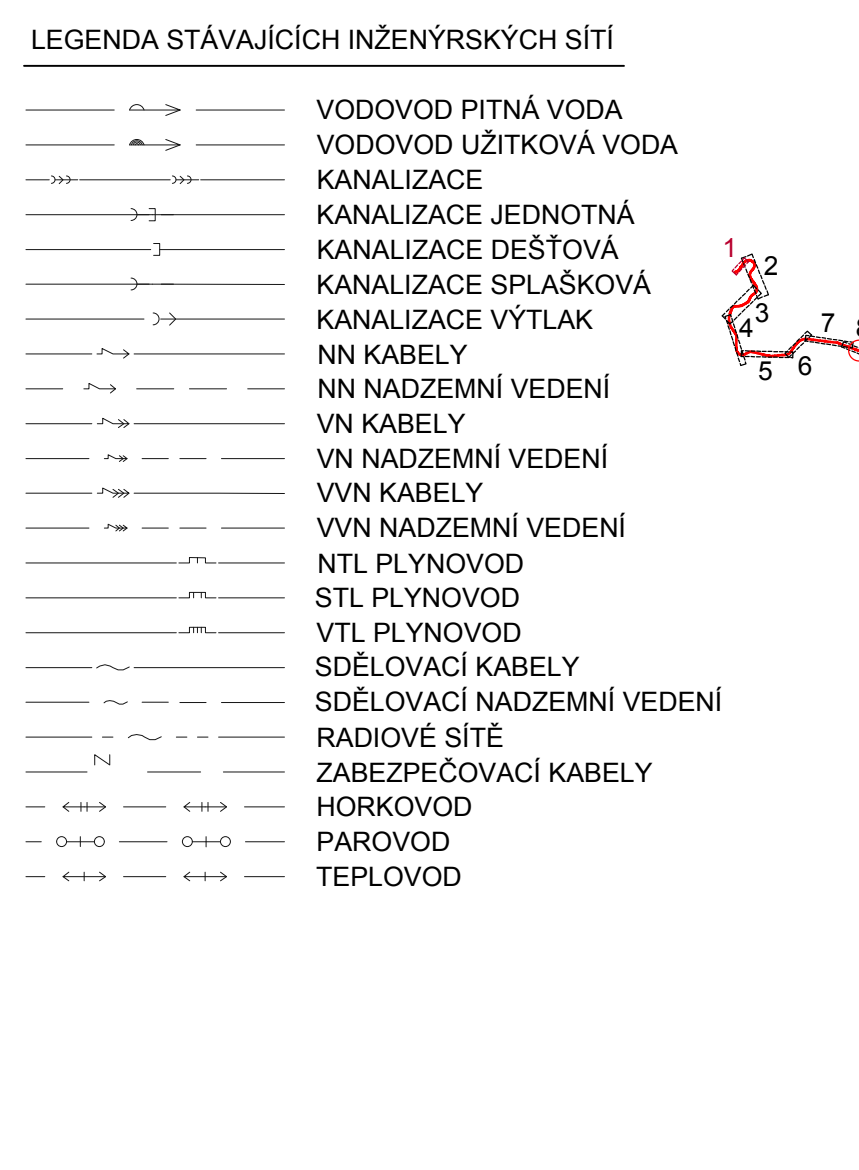

Jiná ověření:	Paré:		
Orientační schéma:	Razítko oprávněné osoby:		
Revize:	Datum:	Popis:	Kontroloval:
000	03.11.2023	Definitivní odevzdání dokumentace	Ing. Zdeněk Španěl
Stavebník/Investor:		Správa železnic, státní organizace	
Adresa:		Dlažbová 1003/7, 110 00 Praha 1	
Zástupce investora:		Stavební správa západ	
Adresa:		Sokolovská 1955/278, 190 00 Praha 9	
Zhotovitel díla:		Společnost SUBO-SigPro pro ZP+DÚR	
Adresa:		Kounicova 688/26, 611 36 Brno	
Kontakt:		T: +420 972 625 804	
Zhotovitel objektu:		SUDOP Brno, spol. s r.o.	
Adresa:		Kounicova 688/26, 611 36 Brno	
Kontakt:		T: +420 972 625 804	
Hlavní projektant (HIP):		Ing. Naniška Josef	
Specialista:			
Název stavby/akce:	GSM-R+ETCS Hranice na Moravě - Horní Lideč - Střelná, I. etapa		Označení investora:
Název části:			Označení zhotovitele:
Název objektu/díle části:			Označení části:
Název přílohy:	Situace v IŽM		Číslo přílohy:
Název díle části přílohy:	Část 8		Stupeň dokumentace:
Odpovědný projektant:	Zpracovatel přílohy:	Měřítko: 1:1000	Formáty: 9x A4
Ing. Zdeněk Španěl	Radim Tuček		
Kraj:	Katastrální území:	TUDU:	Smluvní datum zpracování:
Olomoucký, Zlínský	viz textová část	viz textová část	11/2023
<small>(Prostor pro další informace)</small>			