


- LEGENDA BAREVNÉHO ROZLIŠENÍ OBJEKTŮ:
- STÁVAJÍCÍ KOLEJE A JINÉ STÁVAJÍCÍ OBJEKTY
 - KATASTRÁLNÍ MAPA
 - NOVÉ KOLEJE, NÁSTUPIŠTĚ, KOMUNIKACE A POZEMNÍ STAVBY
 - KABELOVODY
 - PROTIHLUKOVÉ STĚNY, IPO
 - ODVODNĚNÍ KOLEJIŠTĚ
 - PROVIZORNÍ OBJEKTY A TRASY
 - SANACE MOSTNÍHO OBJEKTU
 - TRAKČNÍ VEDENÍ, MOSTNÍ OBJEKTY, ODVODNĚNÍ KOMUNIKACÍ
 - VODOVODY
 - TEPLOVODY
 - KANALIZACE
 - PLYNOVODY
 - ZABEZPEČOVACÍ ZAŘÍZENÍ
 - SILNOPROUD
 - SDĚLOVACÍ ZAŘÍZENÍ - NOVÉ
 - SDĚLOVACÍ ZAŘÍZENÍ - STÁVAJÍCÍ CHRÁNIČKA
 - HLAVNÍ KABELOVÁ TRASA
 - ZAŘÍZENÍ STAVENIŠTĚ
 - BUDOVA S ČÍSLEM POPISNÝM - ÚPRAVY
 - BUDOVA S ČÍSLEM POPISNÝM - DEMOLICE
 - HRUBÉ TERÉNNÍ ÚPRAVY
 - ENERGETICKÉ ROZVODY
 - DEMOLICE A DEMONTÁŽE
 - HRANICE KATASTRŮ
 - DOPRAVNÍ TRASY
 - HRANICE OBVODU DRÁHY - POZEMEK SŽ
 - HRANICE OBVODU DRÁHY - POZEMEK ČD

LEGENDA STÁVAJÍCÍCH INŽENÝRSKÝCH SÍTÍ

- VODOVOD PITNÁ VODA
- VODOVOD UŽITKOVÁ VODA
- KANALIZACE
- KANALIZACE JEDNOTNÁ
- KANALIZACE DEŠŤOVÁ
- KANALIZACE SPLAŠKOVÁ
- KANALIZACE VÝTLAK
- NN KABELY
- NN NADZEMNÍ VEDENÍ
- VN KABELY
- VN NADZEMNÍ VEDENÍ
- VVN KABELY
- VVN NADZEMNÍ VEDENÍ
- NTL PLYNOVOD
- STL PLYNOVOD
- VTL PLYNOVOD
- SDĚLOVACÍ KABELY
- SDĚLOVACÍ NADZEMNÍ VEDENÍ
- RADIOVÉ SÍTĚ
- ZABEZPEČOVACÍ KABELY
- HORKOVOD
- PAROVOD
- TEPLOVOD

KLAD LISTŮ KOORDINAČNÍ SITUACE:

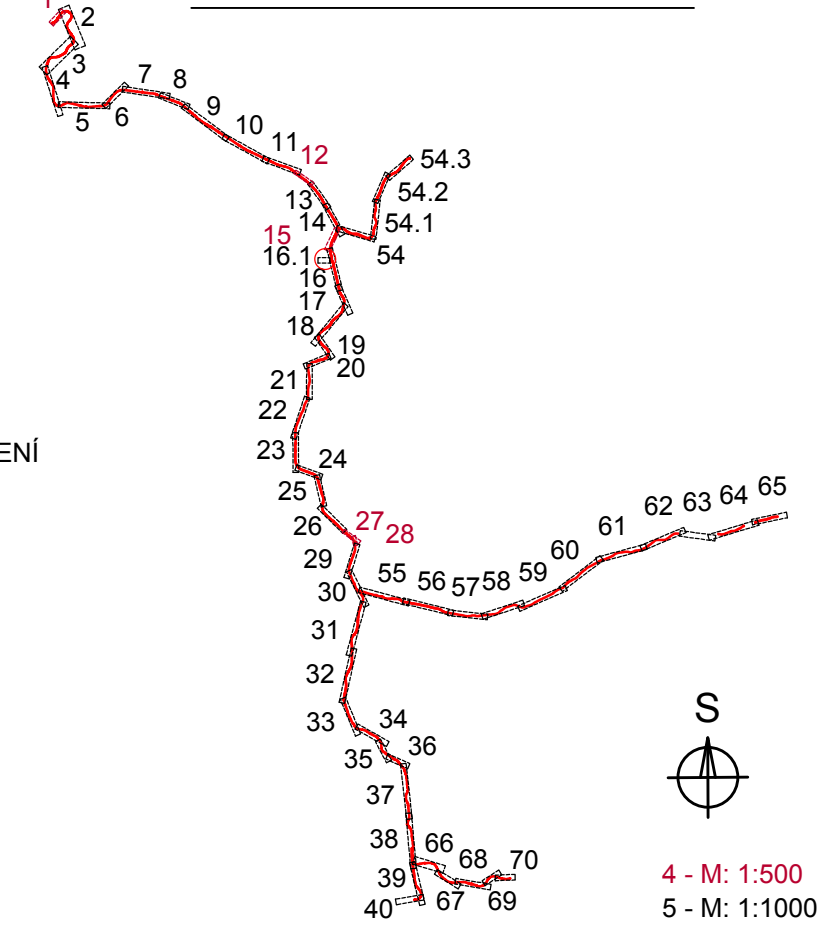

Jiná ověření:	Paré:		
Orientační schéma:			
Razítko oprávněné osoby:			
Podpis: Datum:			
Revize:	Datum:	Popis:	Kontroloval:
000	03.11.2023	Definitivní odevzdání dokumentace	Ing. Zdeněk Španěl
Stavebník/Investor: Správa železnic, státní organizace			
Adresa: Dlážděná 1003/7, 110 00 Praha 1			
Zástupce investora: Stavební správa západ			
Adresa: Sokolovská 1955/278, 190 00 Praha 9			
Zhotovitel díla:		Společnost SUBO-SigPro pro ZP+DÚR	
Adresa:		Kounicova 688/26, 611 36 Brno	
Kontakt:		T: +420 972 625 804 E: sudop@sudop-brno.cz	
Zhotovitel objektu:		SUDOP Brno, spol. s r.o.	
Adresa:		Kounicova 688/26, 611 36 Brno	
Kontakt:		T: +420 972 625 804 E: sudop@sudop-brno.cz	
Hlavní projektant (HIP):		Ing. Naništa Josef	
Specialista:			
Název stavby/akce:	GSM-R+ETCS Hranice na Moravě - Horní Lideč - Střelná, I. etapa		Označení investora: S631500709
Název části:	-		Označení zhotovitele: 20140-01-0123
Název objektu/díle části:	-		Označení objektu/komplexu:
Název přílohy:	Situace v JŽM		Číslo přílohy: 337
Název díle části přílohy:	část 16.1		Stupeň dokumentace: ZDS2
Odpovědný projektant:	Zpracovatel přílohy:	Měřítko: 1:1000	Formáty: 5x A4
Ing. Petr Tomášek	Katastrální území:	TUDU:	Smluvní datum zpracování: 11/2023
Kraj: Olomoucký, Zlínský	viz textová část	viz textová část	
<small>Označení investora: S 6 3 1 5 0 7 0 9 - Z D S 2 - X X X X X - X X X X X X X - X X -</small>			
<small>Stupeň dokumentace: Část: Objekt: Podpis: Příloha: Revize: 0 0 0</small>			