






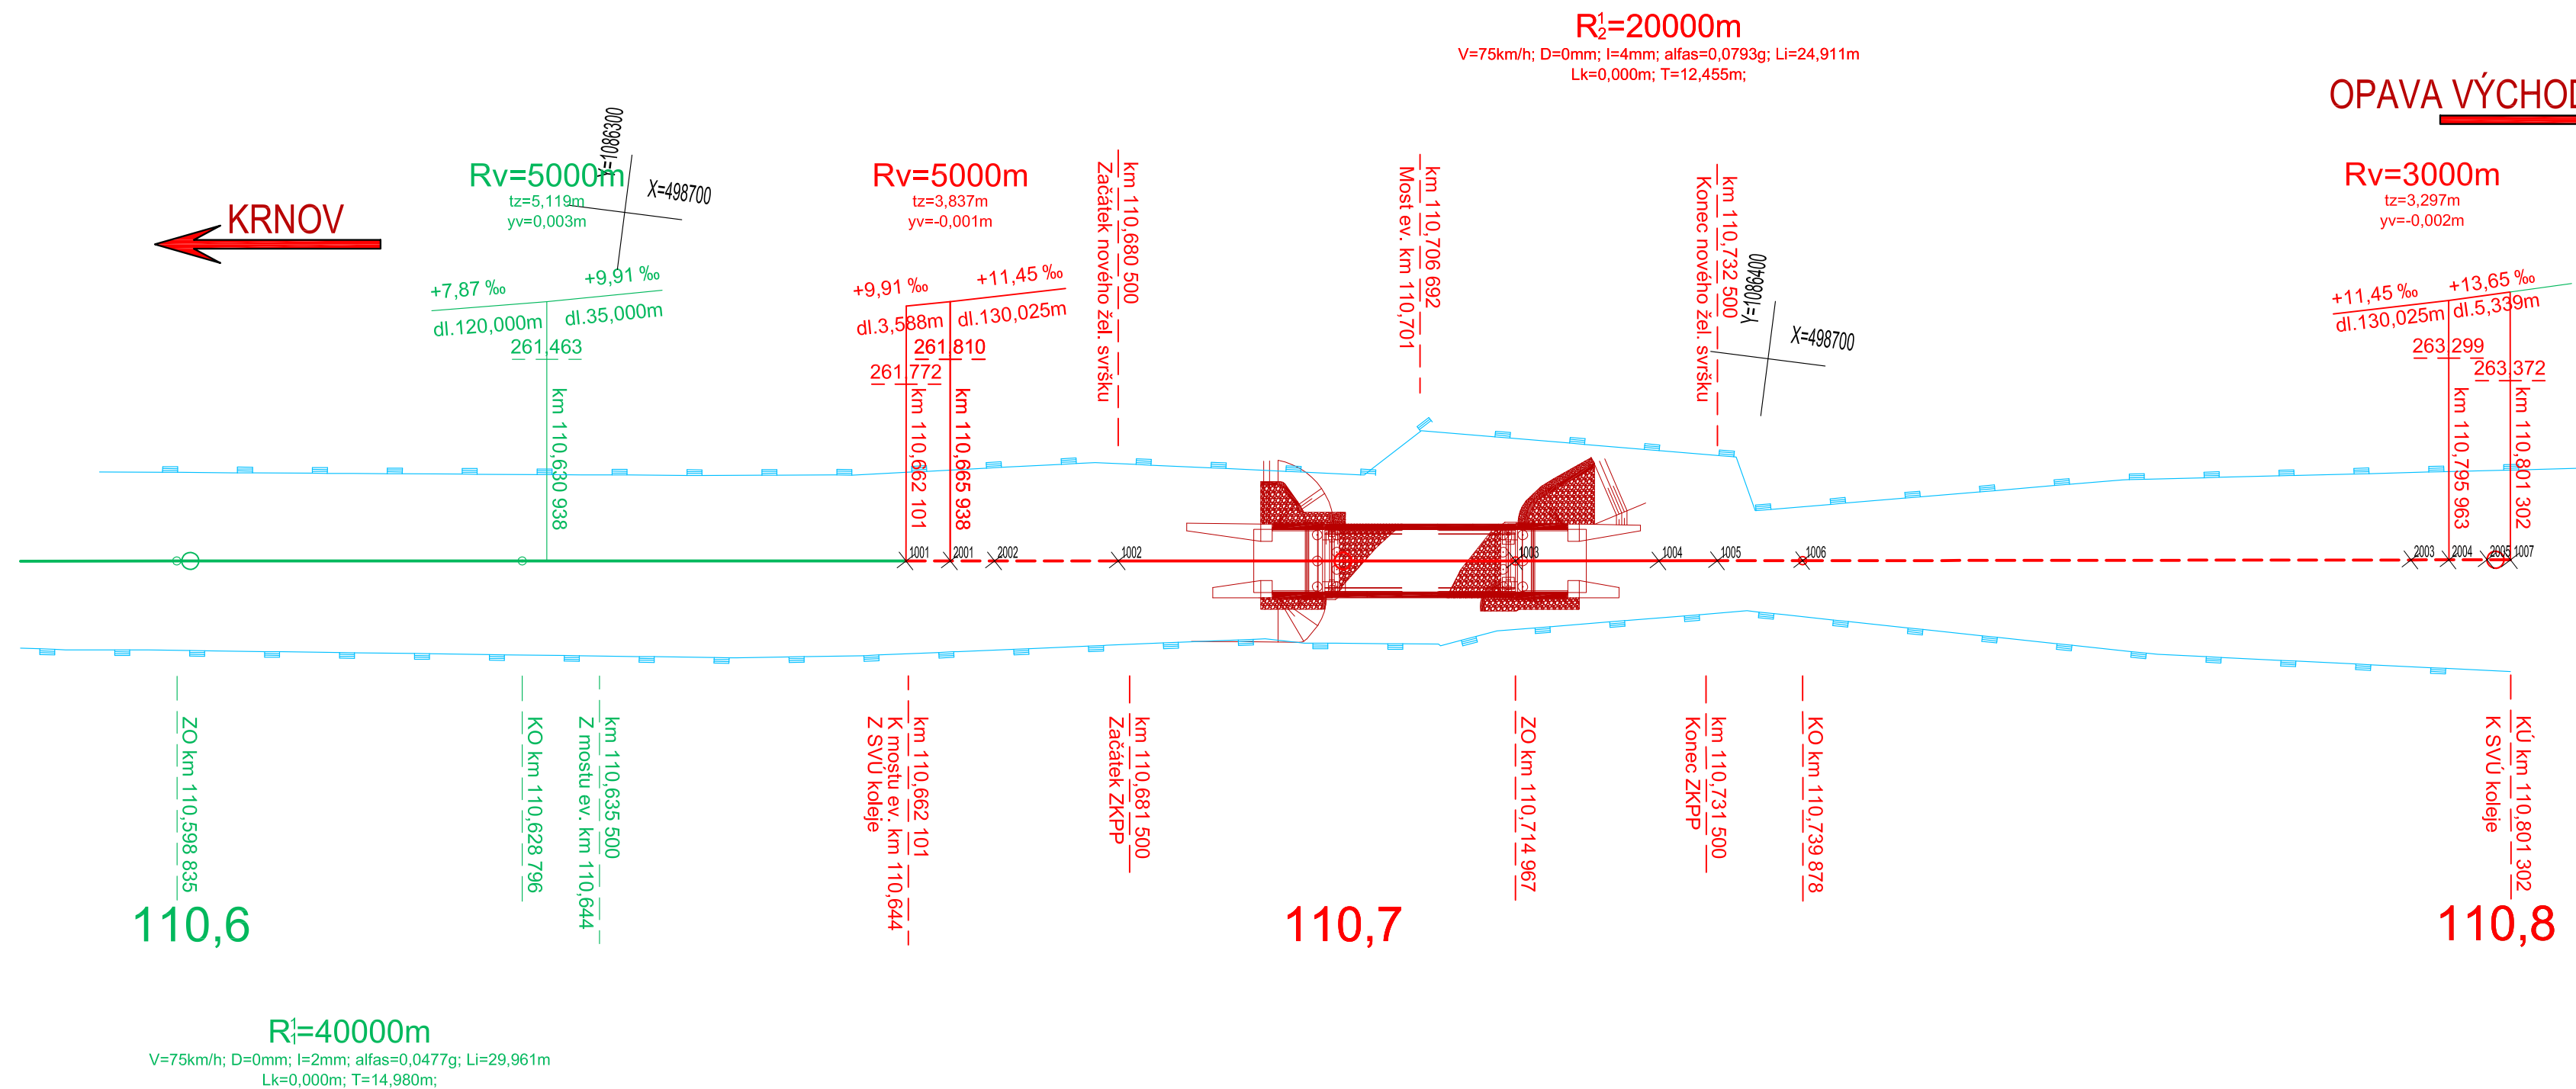

SO 02 Železniční svršek, SO 03 Železniční spodek

Vytyčovací výkres

M 1:500



LEGENDA SITUACE:

-  Osa koleje - stávající
 Osa koleje - nový železniční svršek
 Osa koleje - směrůvá a výšková úprava GPK
 Osa koleje - přesah vyrovnání koleje
 projekt na vyžádání u SŽG
 Hranice pozemků - Správa železnic, s.o.

Souřadnice vytyčovacích bodů mimo řešený úsek jsou k
dostání u SŽG.


Výškový systém: B.p.v., Polohopisný systém: S-JTSK

Tabulka vytyčovacích bodů

SO 02 Železniční svršek				
Číslo bodu	Y [m]	X [m]	Výška [m]	Poznámka
1001	498726.9051	1086328.0578	261.772	ZÚ/ZZO
1002	498724.5680	1086346.3070	261.977	Z demontáže
1003	498720.1904	1086380.4955	262.371	ZO
1004	498718.60845	1086392.85004	-	VB
1005	498717.9570	1086397.8770	262.572	K demontáže
1006	498717.0111	1086405.2026	262.657	KO
1007	498709.13358	1086466.11941	263.372	KÚ
2001	498726.4178	1086331.8634	261.810	LN
2002	498725.9304	1086335.6690	261.854	KZO
2003	498710.2411	1086457.5550	263.261	ZZO
2004	498709.8183	1086460.8244	263.299	LN
2005	498709.3955	1086464.0939	263.344	KZO

			ČÍSLO SOUPRAVY:
		PO PŘIPOMÍNKOVÉM ŘÍZENÍ	
REVIZE Č.	DATUM	ZMĚNA	


EXPROJEKT s.r.o. tel. : +420 533 312 000
Heršpická 758/13 E-mail: info@exprojekt.cz
619 00 Brno ID: dh84e85

OBJEDNATEL:		 <div>Správa železnic, státní organizace Stavební správa východ, Nerudova 1, 779 00 Olomouc</div>			
HLAVNÍ INŽENÝR PROJEKTU Ing. Martin Chaloupka <i>Chaloupka</i>		ODPOVĚDNÝ PROJ. PS, SO Ing. Radek Šíp <i>Šíp</i>	VYPRACOVAL Ing. Radek Šíp <i>Šíp</i>	KONTROLOVAL Ing. Dominik Mojžíšek <i>Mojžíšek</i>	
KRAJ: Moravskoslezský		POVĚŘENÝ MŮ: Opava		STUPEŇ: DUSP	
Rekonstrukce mostu v km 110,701 trati Krnov - Opava východ SO 02 Železniční svršek, SO 03 Železniční spodek				ZAK. ČÍSLO 2020-052	
				MĚŘÍTKO 1:500	POČET FORMÁTŮ 4 x A4
				DATUM: 04/2021	
Vytyčovací výkres				ČÁST DOKUM. D.2.1.1.+D.2.1.2	
				PŘÍLOHA 06	