



SO 02 Železniční svršek, SO 03 Železniční spodek

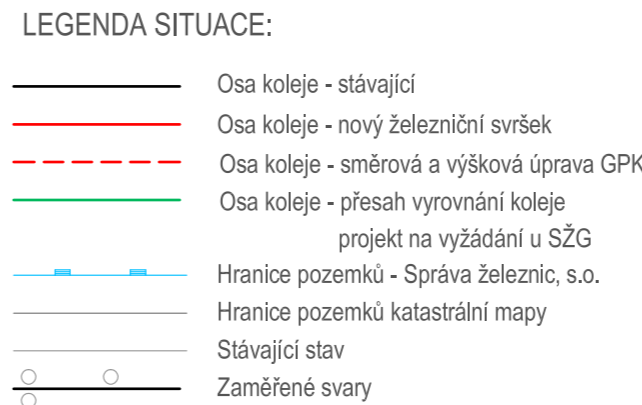

SO 03 Železniční spodek


LEGENDA SÍTÍ:

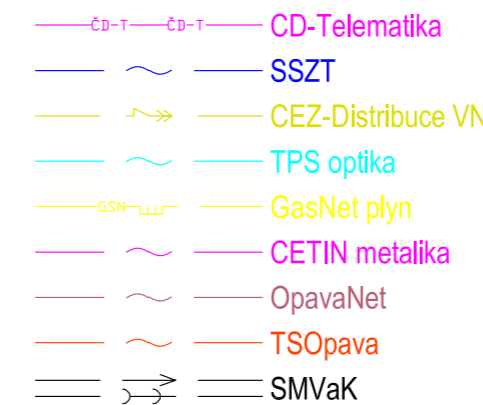

			ČÍSLO SOUPRAVY:
		PO PŘIPOMÍNKOVÉM ŘÍZENÍ	
REVIZE Č.	DATUM	ZMĚNA	



EXPROJEKT s.r.o. tel. : +420 533 312 000
Heršpická 758/13 E-mail: info@exprojekt.cz
619 00 Brno ID: dh84e85

OBJEDNATEL:	 <div>Správa železnic, státní organizace Stavební správa východ, Nerudova 1, 779 00 Olomouc</div>			
HLAVNÍ INŽENÝR PROJEKTU Ing. Martin Chaloupka	ODPOVĚDNÝ PROJ. PS, SO Ing. Radek Šíp	VÝPRACOVAL Ing. Radek Šíp	KONTROLOVAL Ing. Dominik Mojižšek	
KRAJ: Moravskoslezský	POVĚŘENÝ MŮ: Opava	STUPEŇ: DUSP		
Rekonstrukce mostu v km 110,701 trati Krnov - Opava východ SO 02 Železniční svršek, SO 03 Železniční spodek			ZAK. ČÍSLO 2020-052	
			MĚŘÍTKO 1:500	POČET FORMÁTŮ 4 x A4
			DATUM: 04/2021	
Situace			ČÁST DOKUM. D.2.1.1.1+D.2.1.1.2	PŘÍLOHA 02