


Rekonstrukce mostu v km 110,701 trati Krnov – Opava východ

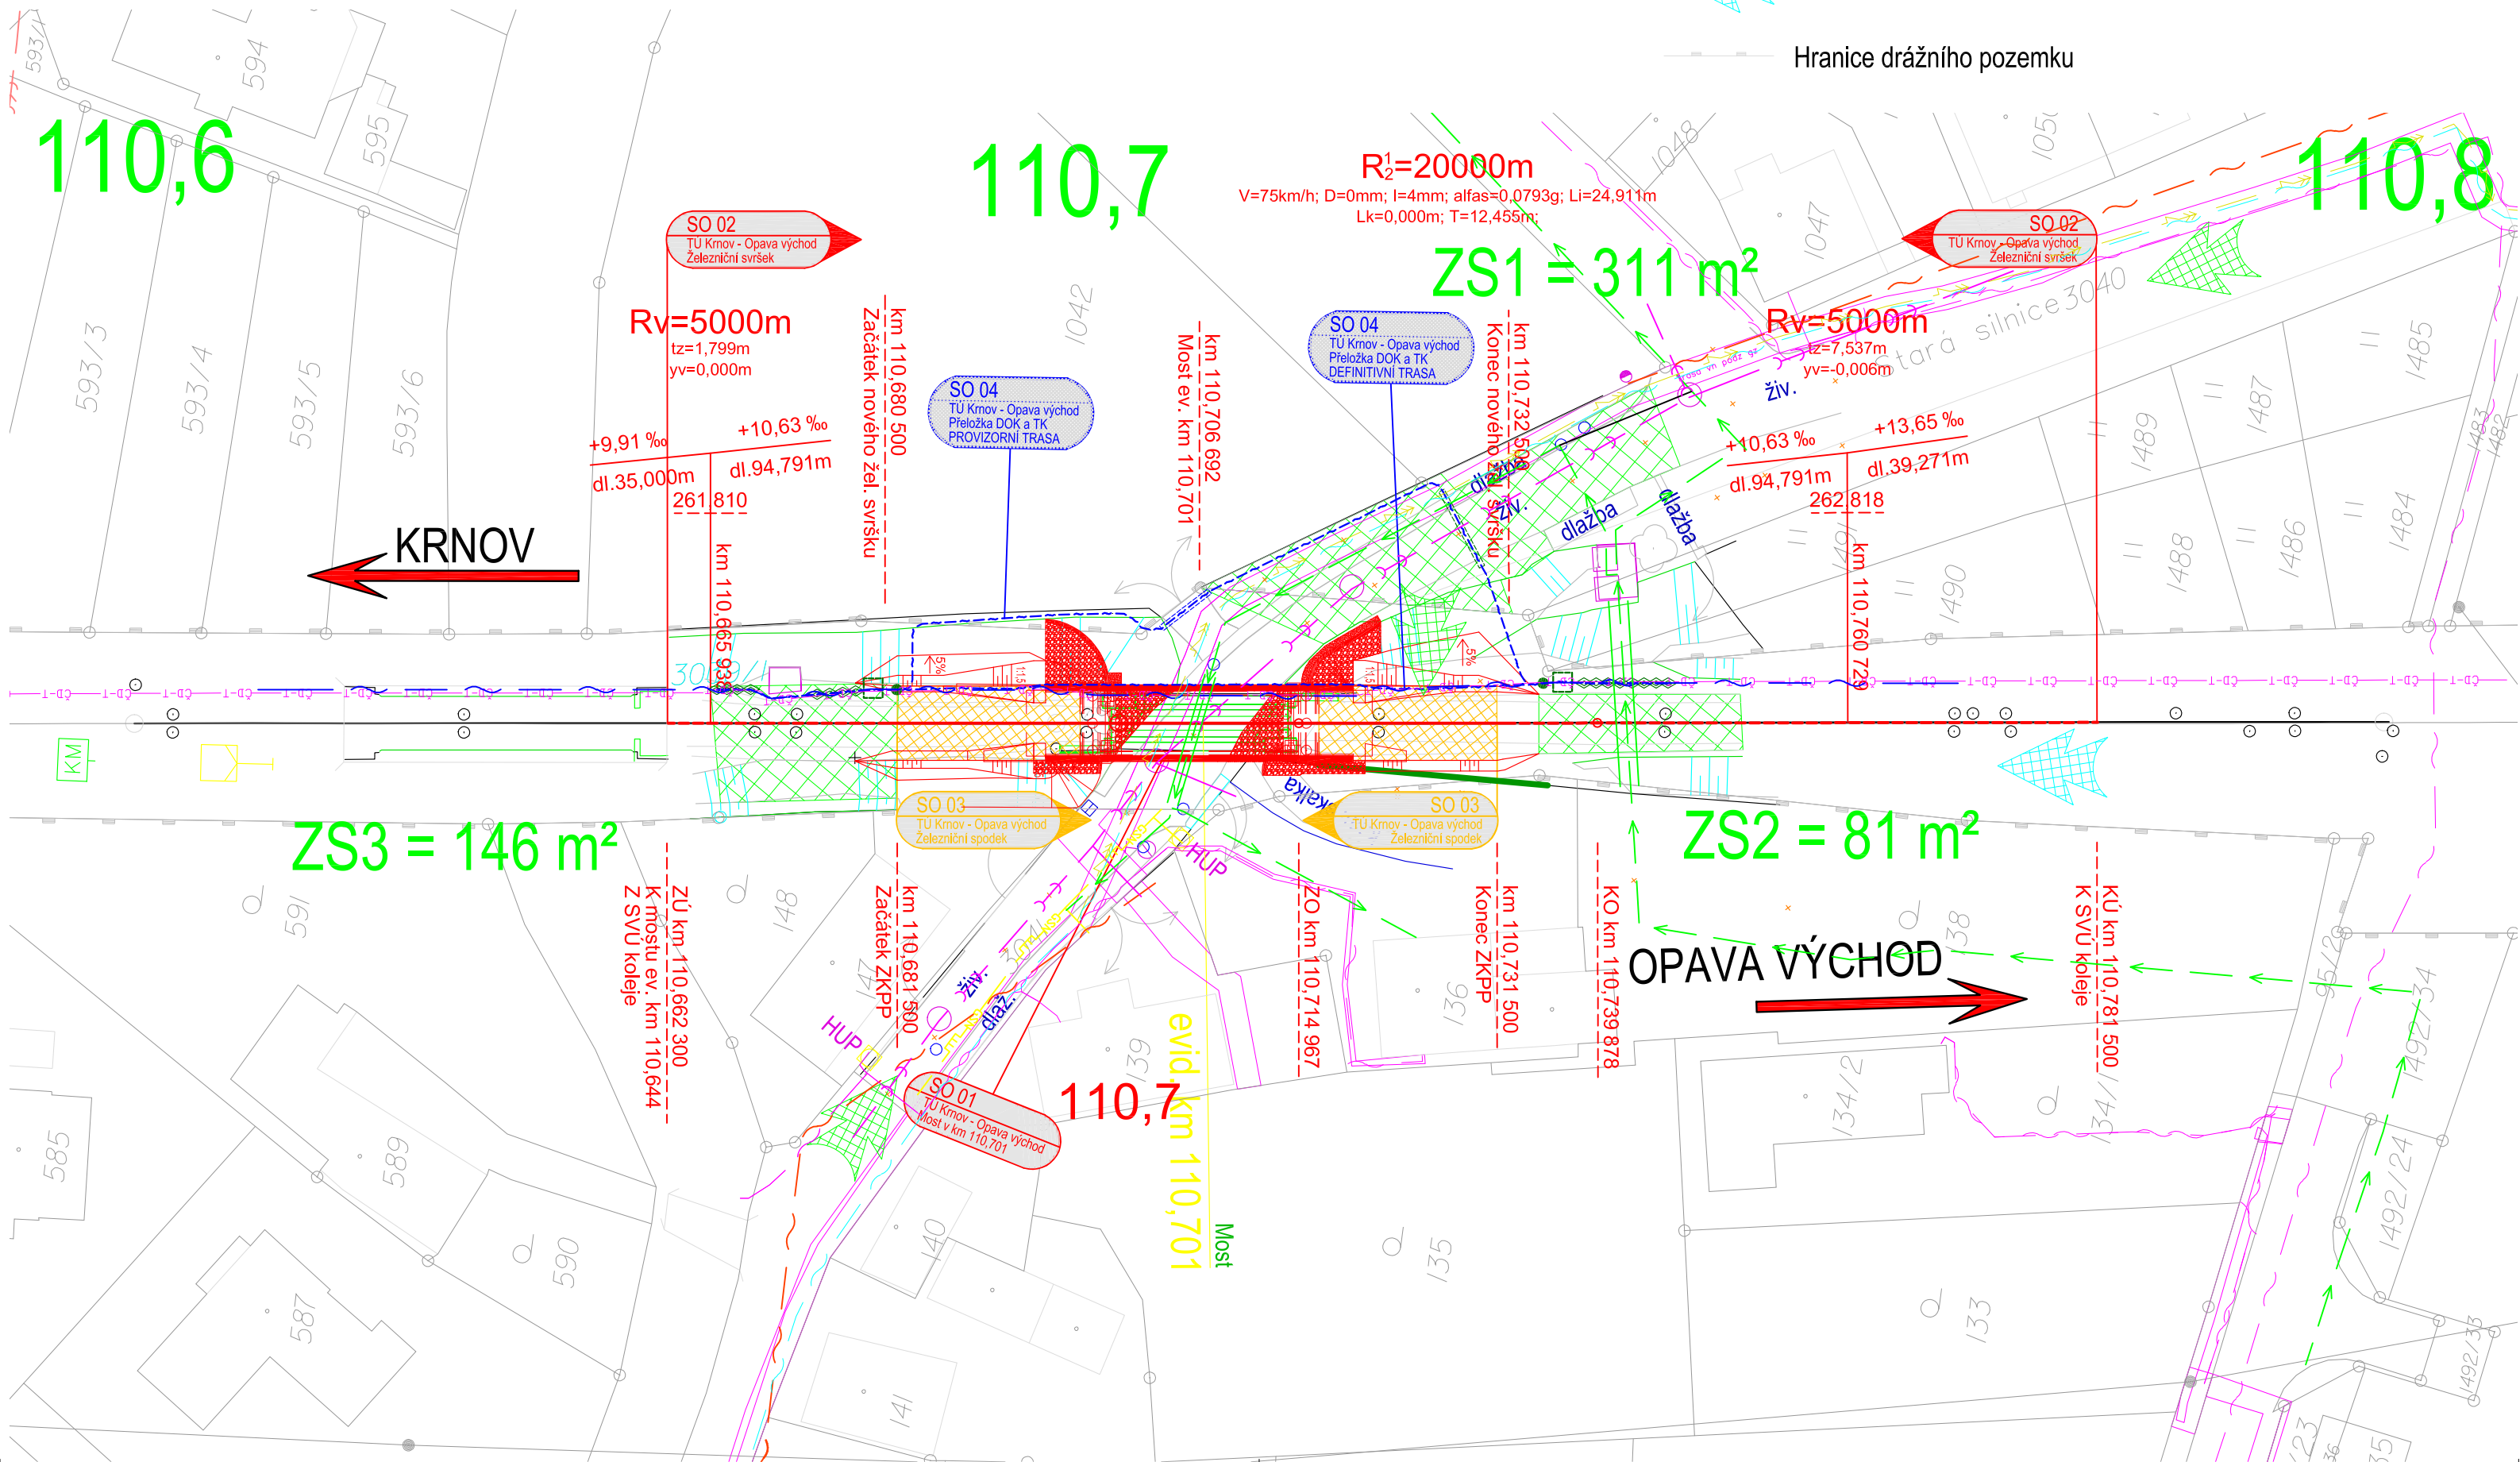




Koordinační situační výkres

M 1:500



			ČÍSLO SOUPRAVY:
			PO PŘIPOMÍNKOVÉM ŘÍZENÍ
REVIZE Č.	DATUM	ZMĚNA	

	EXPROJEKT s.r.o. Heršpická 758/13 619 00 Brno		tel. : +420 533 312 000 E-mail: info@exprojekt.cz ID: dh84e85

OBJEDNATEL:		 <div>Správa železnic, státní organizace Stavební správa východ, Nerudova 1, 779 00 Olomouc</div>			
HLAVNÍ INŽENÝR PROJEKTU Ing. Martin Chaloupka 		ODPOVĚDNÝ PROJ. PS, SO Ing. Martin Chaloupka 	VÝPRACOVAL Ing. Petr Libosvár 	KONTROLOVAL Ing. David Rose 	
KRAJ: Moravskoslezský		POVĚŘENÝ OÚ: Opava / k.ú. Jaktář		STUPEŇ: DUSP	
Rekonstrukce mostu v km 110,701 trati Krnov – Opava východ Část C: Situace stavby				ZAK. ČÍSLO 2020-052	
				MĚŘÍTKO 1:500	POČET FORMÁTŮ 3 x A4
				DATUM: 04/2021	
				ČÁST DOKUM. C	PŘÍLOHA C.3
Koordinační situační výkres					