


PŮDORYS MOSTU

MĚŘÍTKO 1:25

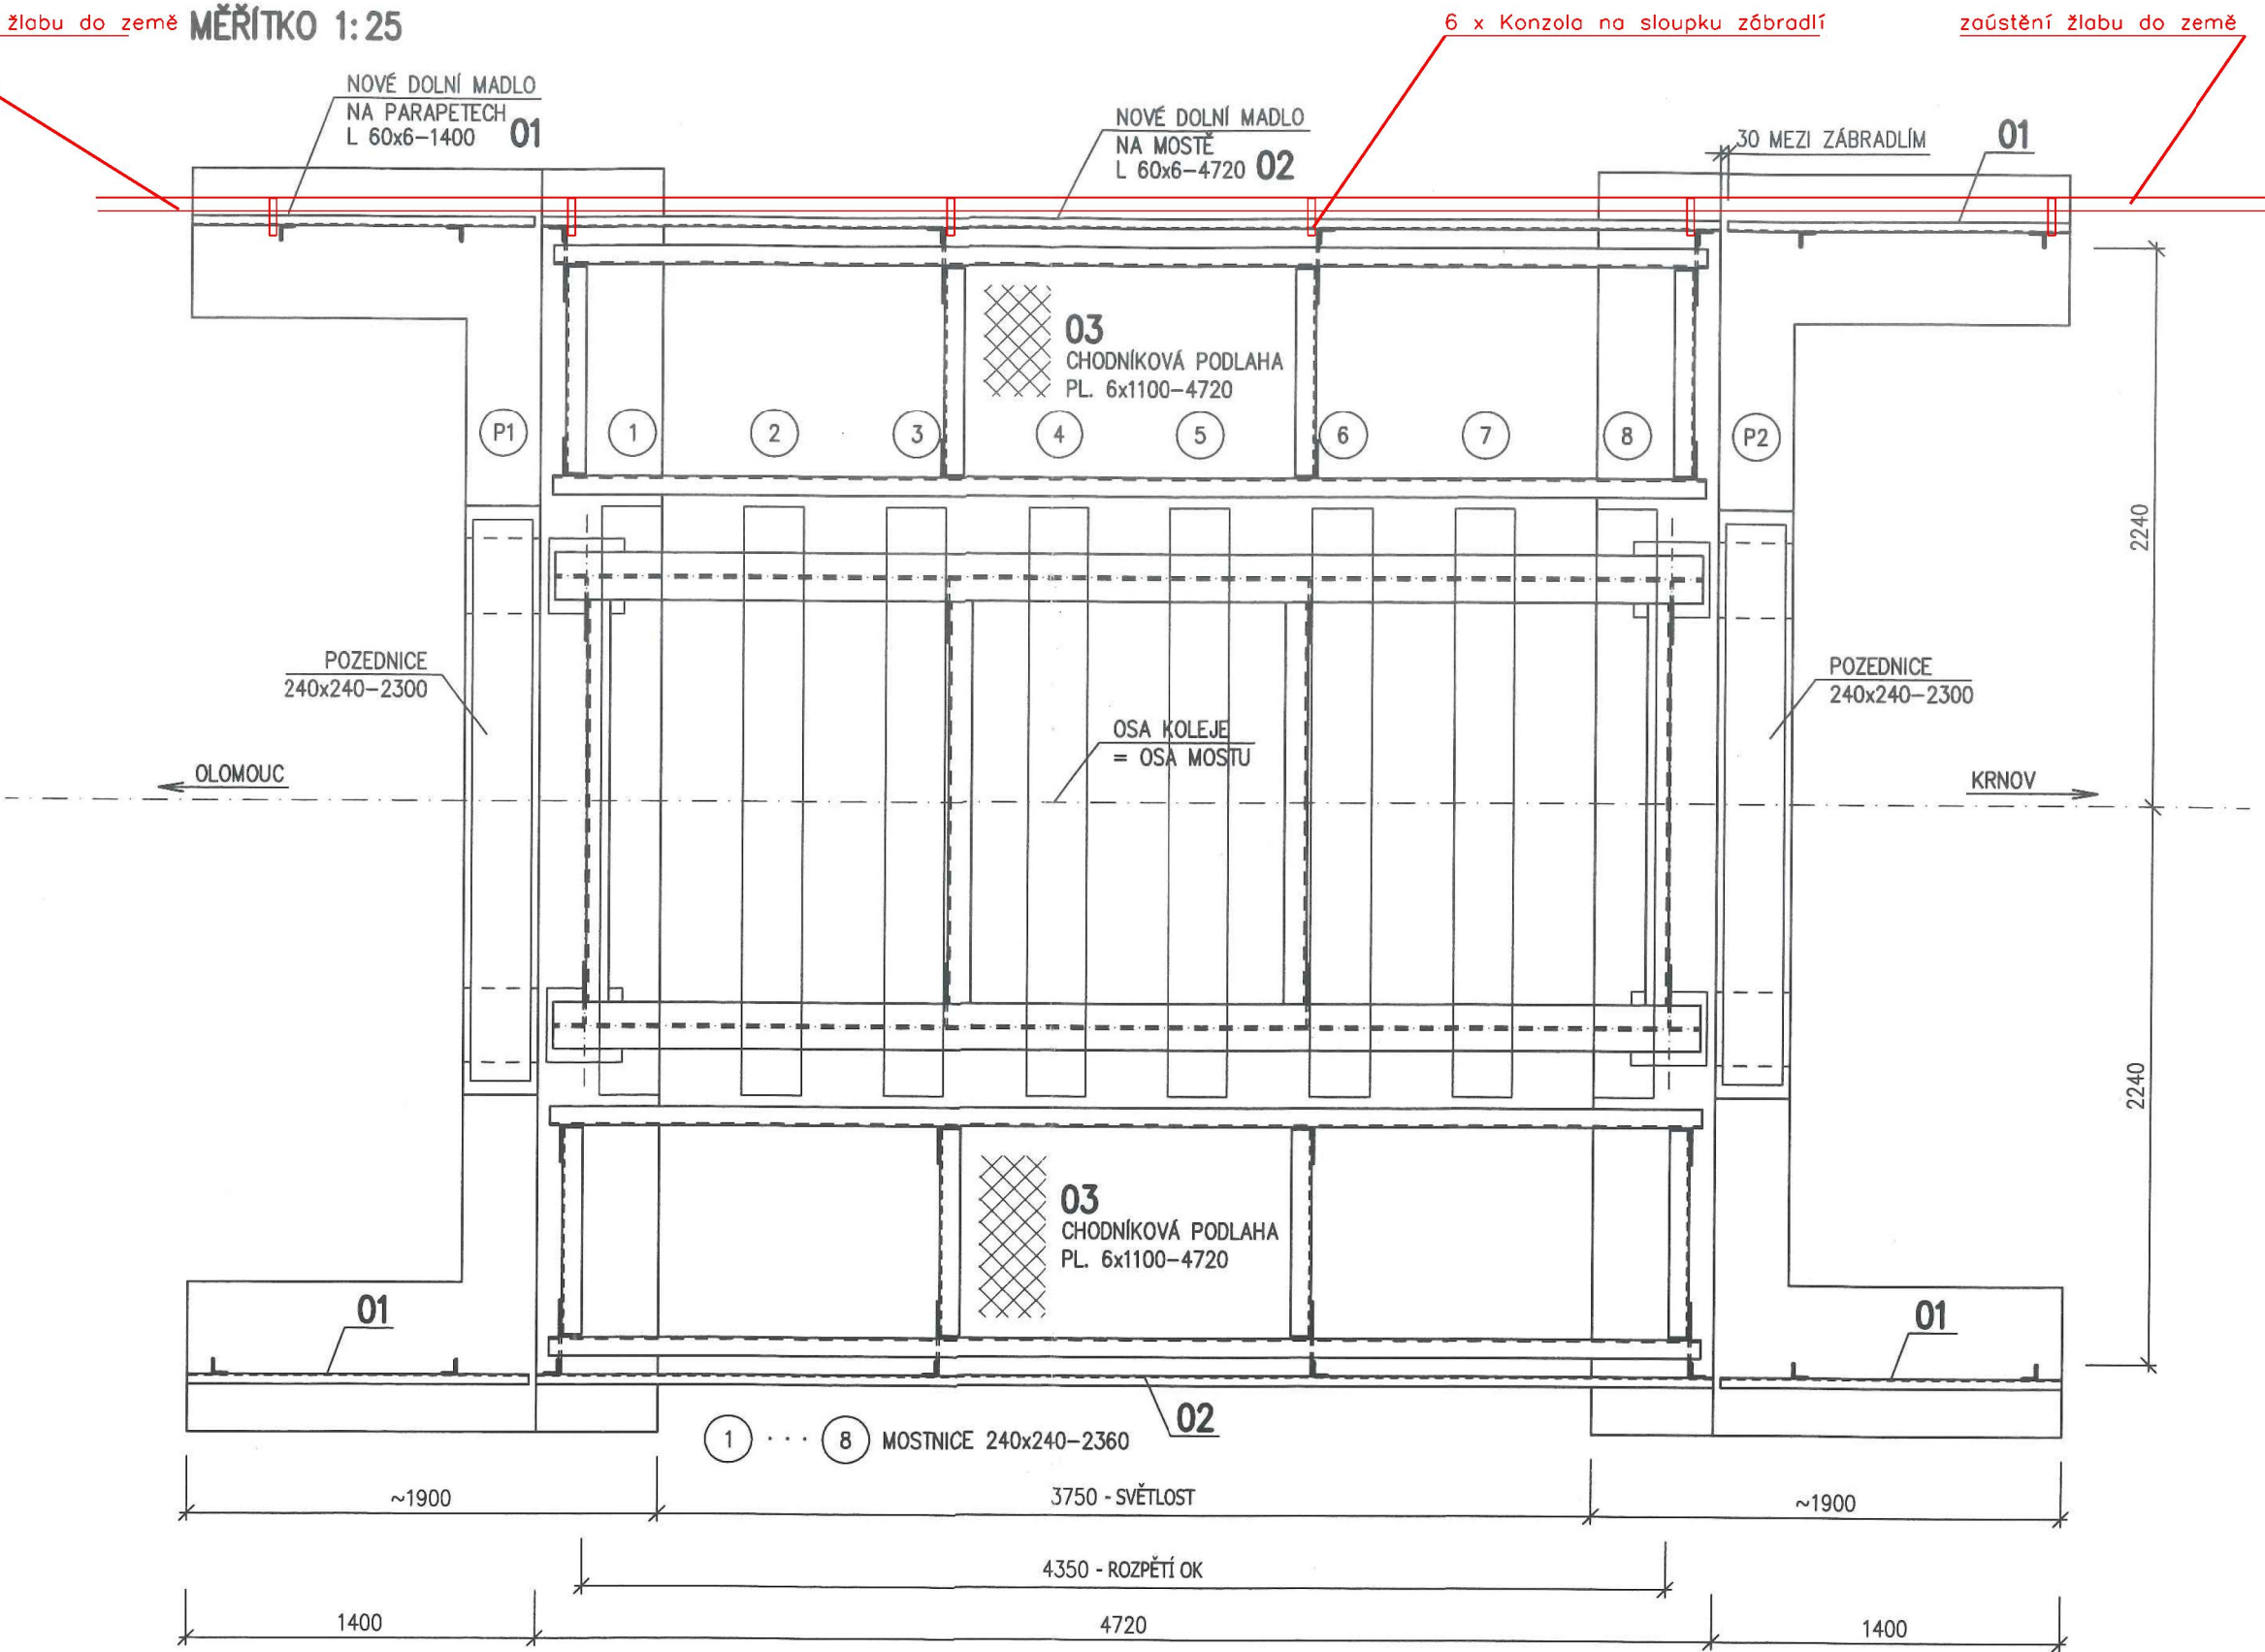

Rekonstrukce PZS přejezdu P7565  
v km 72,505 trati Olomouc - Krnov  
PS 01 Kabelizace a vazba na SZZ

1302Půdorys mostu km 71,817