



PŮDORYS  
M 1:200  
SO 11-13-01 Úprava přejezdu včetně přechodu  
SO 11-50-01 Místní komunikace IV. třídy  
SO 11-50-02 Úprava účelové komunikace  
SO 11-50-03 Úprava silnice I/35

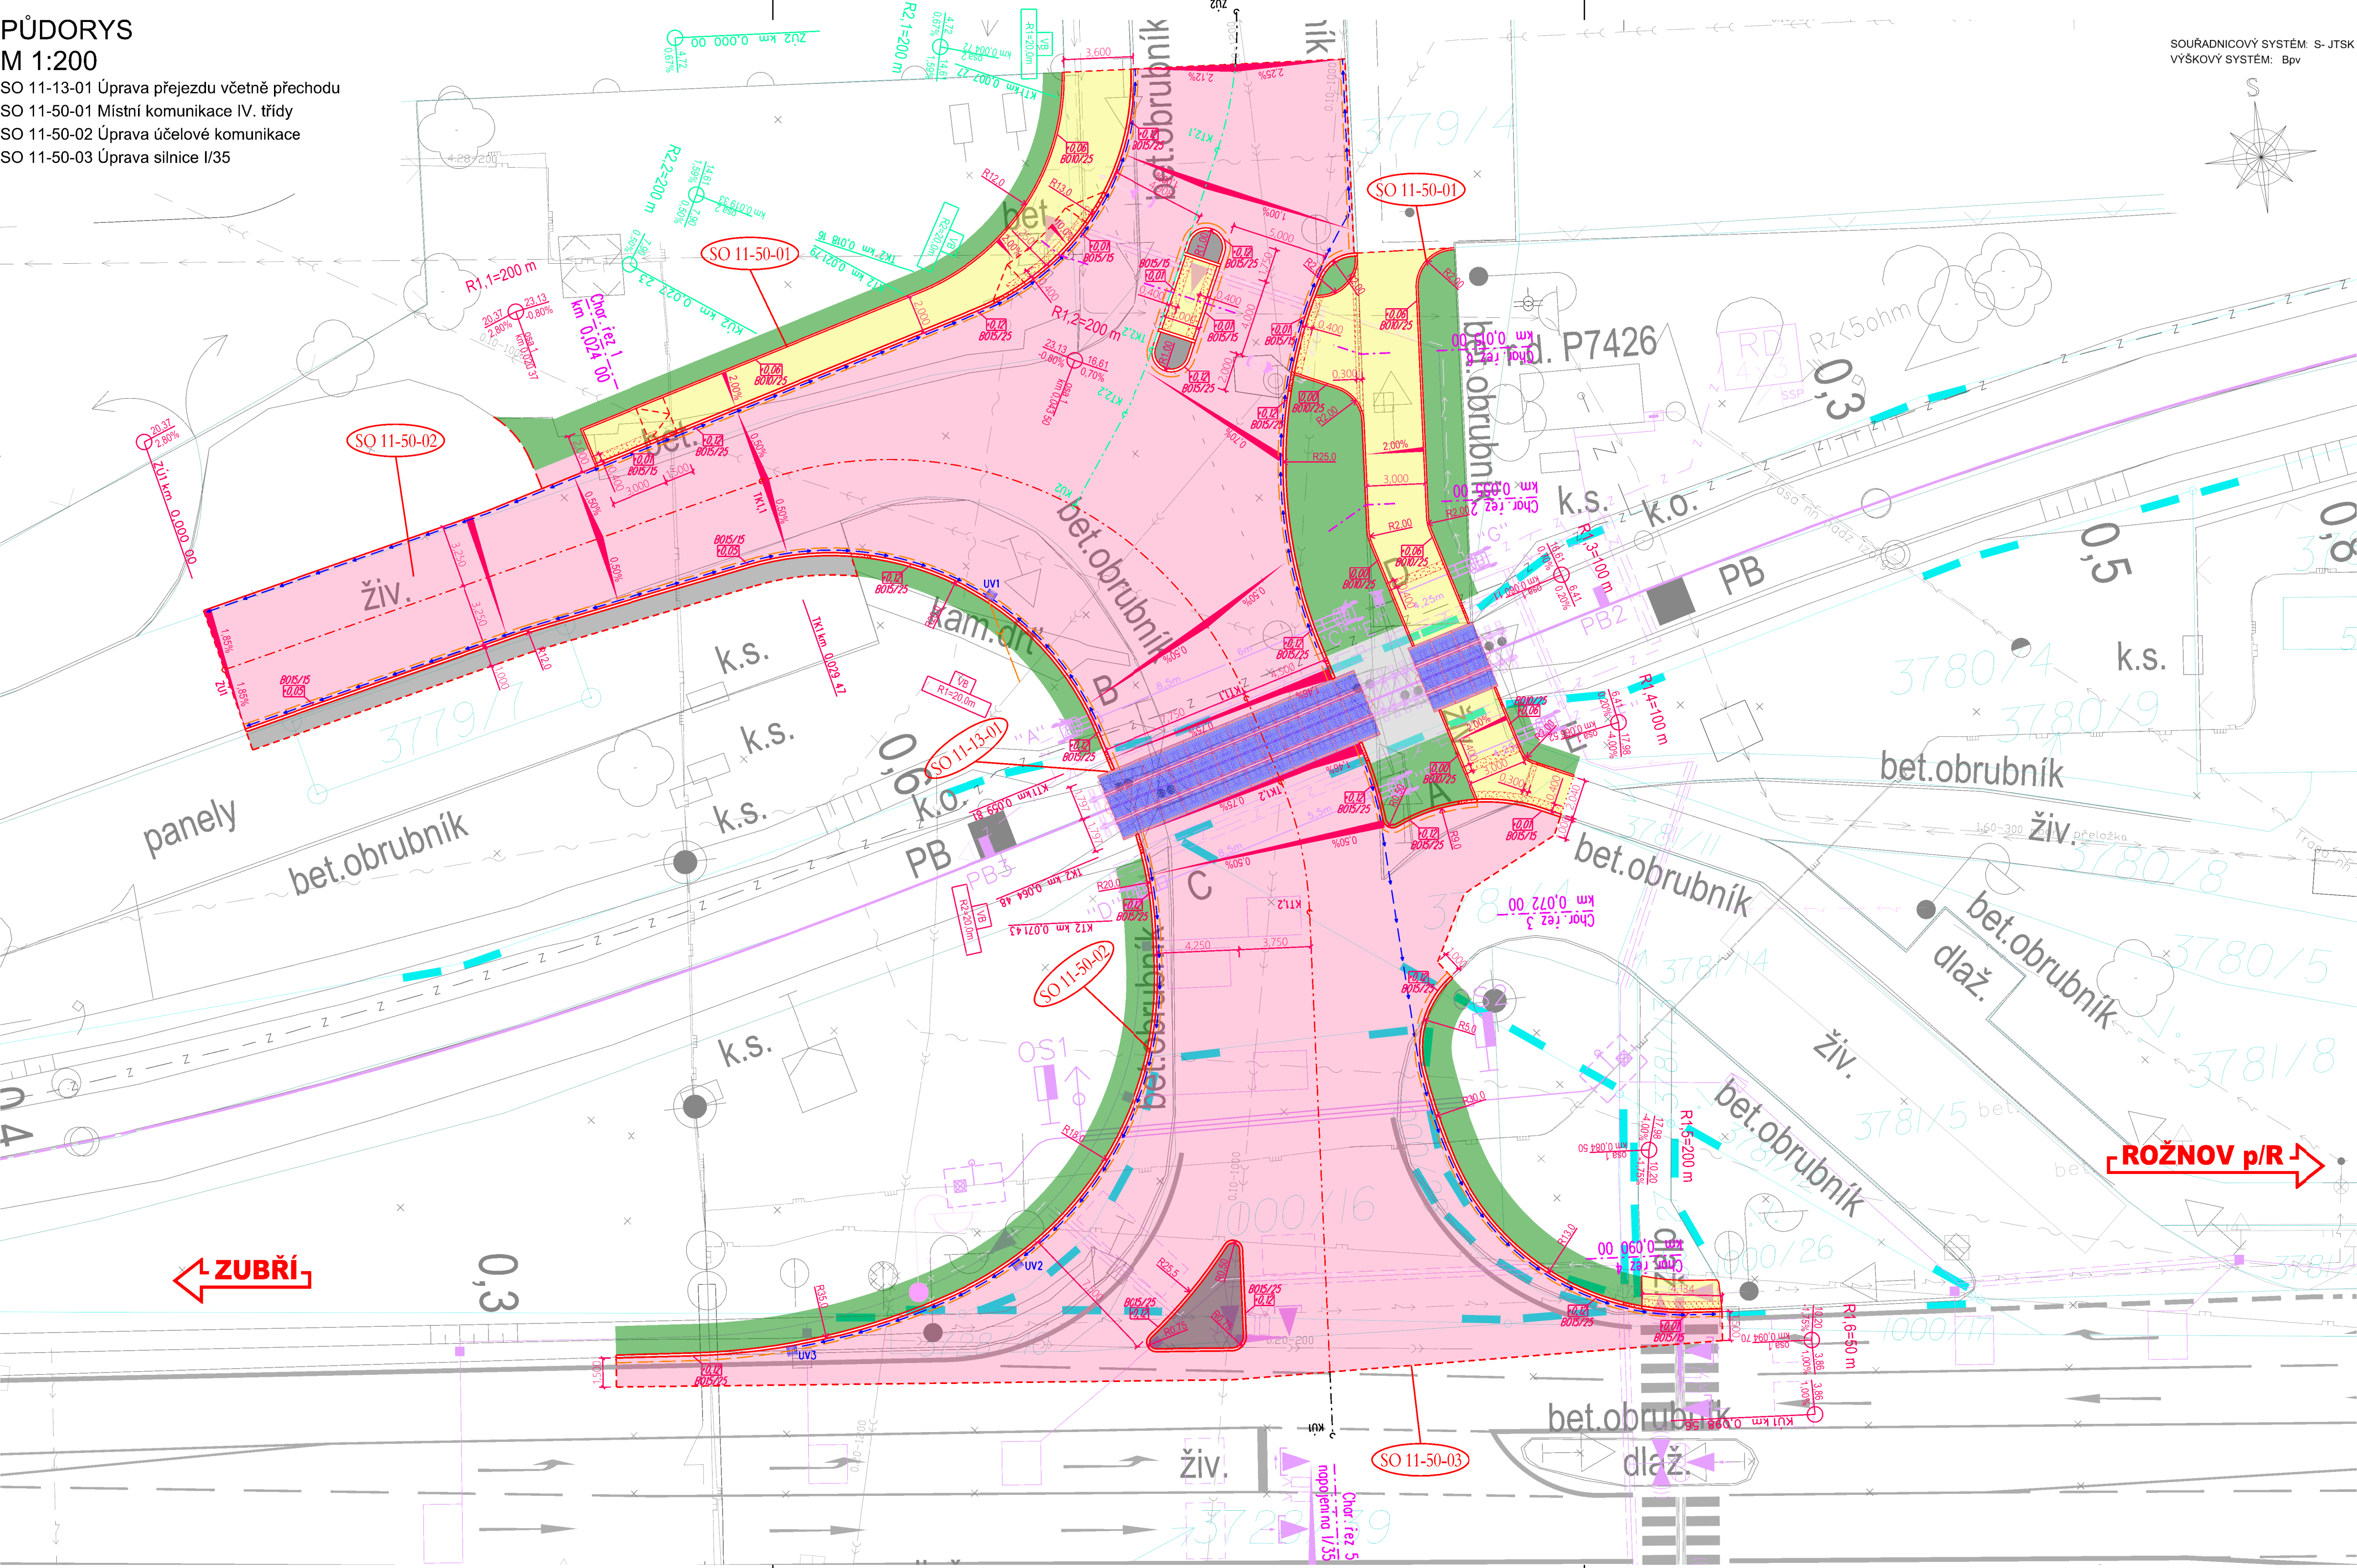

SOÚRADNICOVÝ SYSTÉM: S- JTSK  
VÝŠKOVÝ SYSTÉM: Bpv

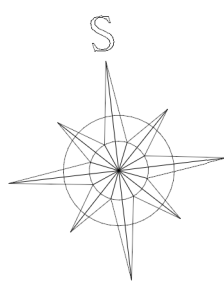

LEGENDA SITUACE

- stávající stav
- navrhované řešení
- související SO
- hranice drážního pozemku
- hranice katastrů
- přídlažba
- trativod
- svodné potrubí
- uliční vpusť
- vozovka
- chodník
- zeleň
- celopryžvá přejezdová konstrukce
- reléfní dlažba červená

LEGENDA STÁVAJÍCÍCH SÍTÍ

- sdělovací vedení
- silové vedení
- plynovod STL
- kanalizace dešťová
- kanalizace splašková
- vedení zab. zař.
- vodovod

výška obrubníku nad vozovkou/chodníkem

Ministerstvo dopravy  
Státní fond dopravní  
infrastruktury

Razítko oprávněné osoby:

Podpis:

Datum:

Revize:

Datum:

Popis:

Kontroloval:

000

5.2.2022

Definitivní odevzdání dokumentace

Stavebník/Investor:

Adresa:

Zástupce investora:

Adresa:

**Správa železnic, státní organizace**

Dlážděná 1003/7, 110 00 Praha 1

Stavební správa východ

Nerudova 773/1, 779 00 Olomouc

Zhotovitel stavby:

Adresa:

Kontakt:

**SB projekt s.r.o.**

Kasárenská 4063/4, 695 01 Hodonín

T: +420 725 528 626  
E: info@sbprojekt.cz

Zhotovitel objektu:

Adresa:

Kontakt:

**MCO**

MORAVIA CONSULT Olomouc a.s.

LEGIONÁŘSKÁ 10858, 779 00 Olomouc

tel.: +420 585 570 444  
DS: kje@mc  
e-mail: moravia@moravia.cz  
http://www.moravia.cz

Hlavní projektant (HIP):

Specialista:

Odpovědný projektant:

Zpracovatel:

Tomáš Brhel

Ing. Petr Guziur

Ing. Petr Guziur

Ing. Petr Guziur

Název stavby/akce:

Název části:

Název objektu:

Název přílohy:

Název dílčí části přílohy:

Kraj:

Zlínský

Stupeň dokumentace:

DUSP

**Rekonstrukce PZS včetně povrchu km 12,162 (P7426) na trati Rožnov p/R - Valašské Meziříčí**

D.2.1 Inženýrské objekty

SO 11-13-01 Úprava přejezdu včetně přechodu  
SO 11-50-01 Místní komunikace IV. třídy  
SO 11-50-02 Úprava účelové komunikace  
SO 11-50-03 Úprava silnice I/35

Půdorys

Katastrální území:

Rožnov pod Radhoštěm [742937]

Datum zpracování:

5.2.2022

Formáty:

4xA4

Měřítko:

1:200

Označení (S-kód):

Označení zhotovitele:

Označení objektu/komplexu:

Číslo přílohy:

Paré:

S621900155

1903150-11

SO 11-13-01, SO 11-50-01  
SO 11-50-02, SO 11-50-03

2.003

S-kód:

Stupeň dokumentace:

Část:

Objekt:

Podobjekt:

Příloha:

Revize:

S1112119001155

DUSP

021100

SO1115002

2

003

000

[Prostor pro další informace]