




PŮDORYS NA -3,980
NOVÉ STROPNÍ DESKY

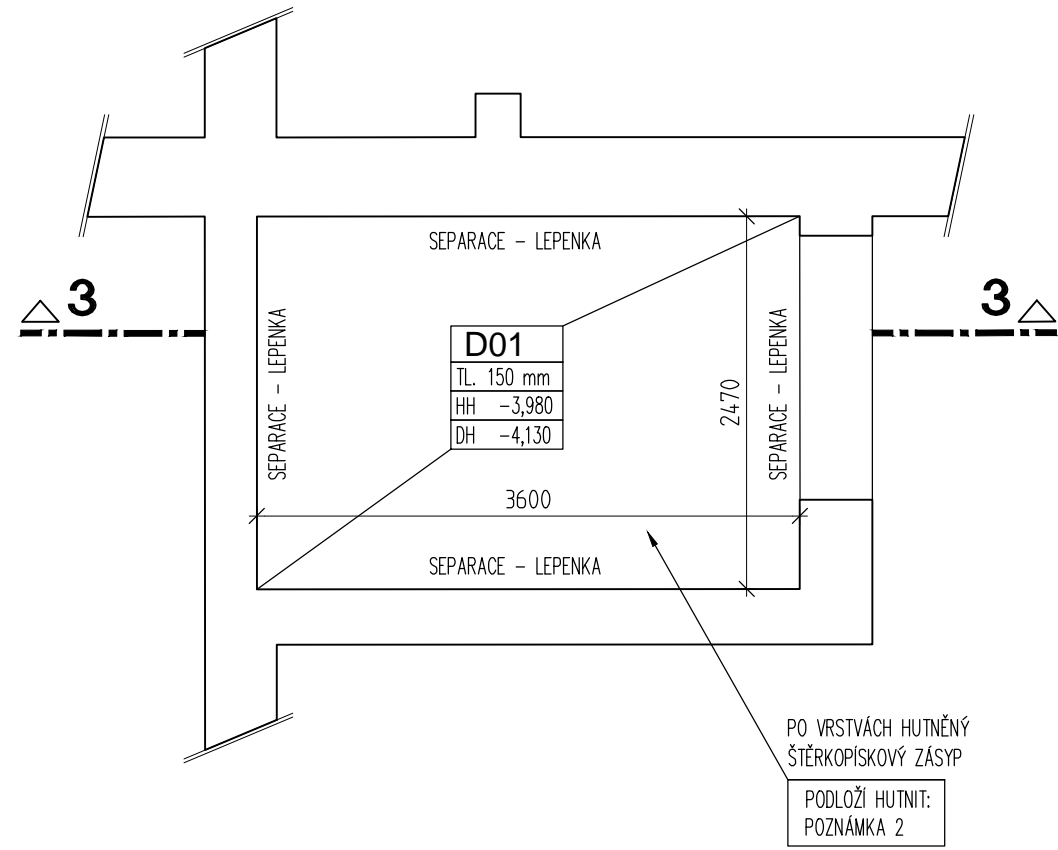

PŮDORYS NA -0,070, +3,530, +6,980
NOVÉ STROPNÍ DESKY

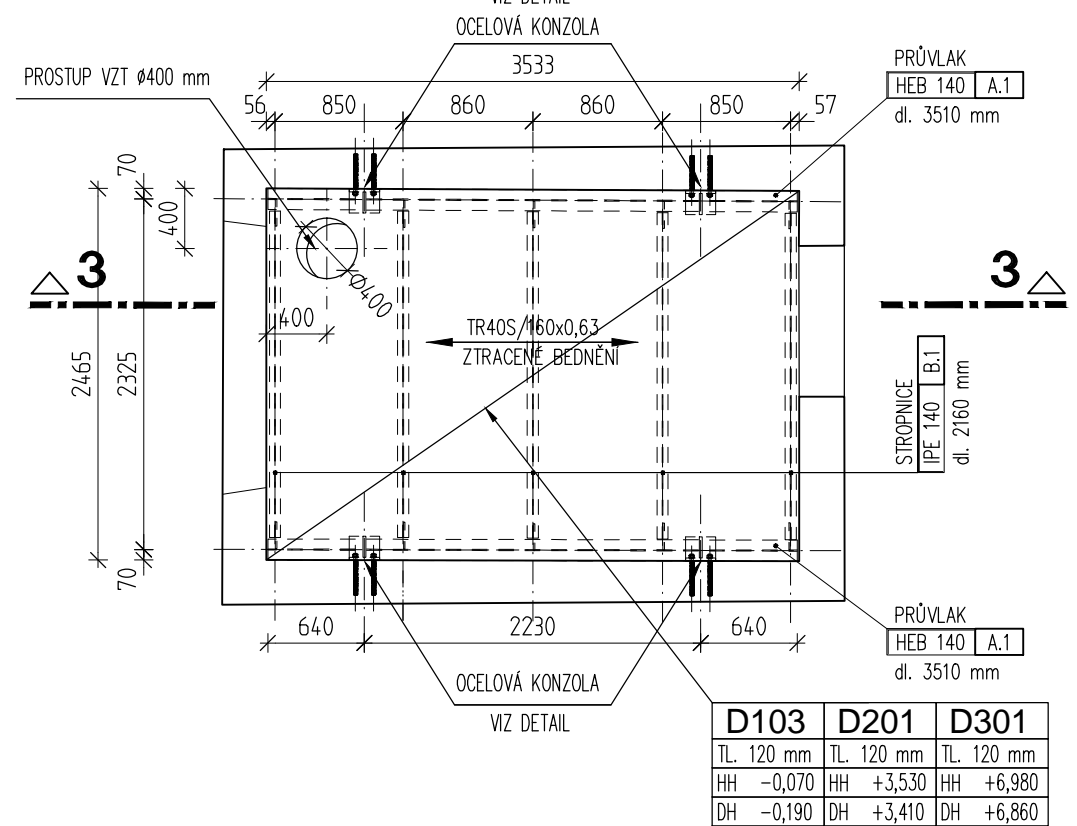

ŘEZ 3-3

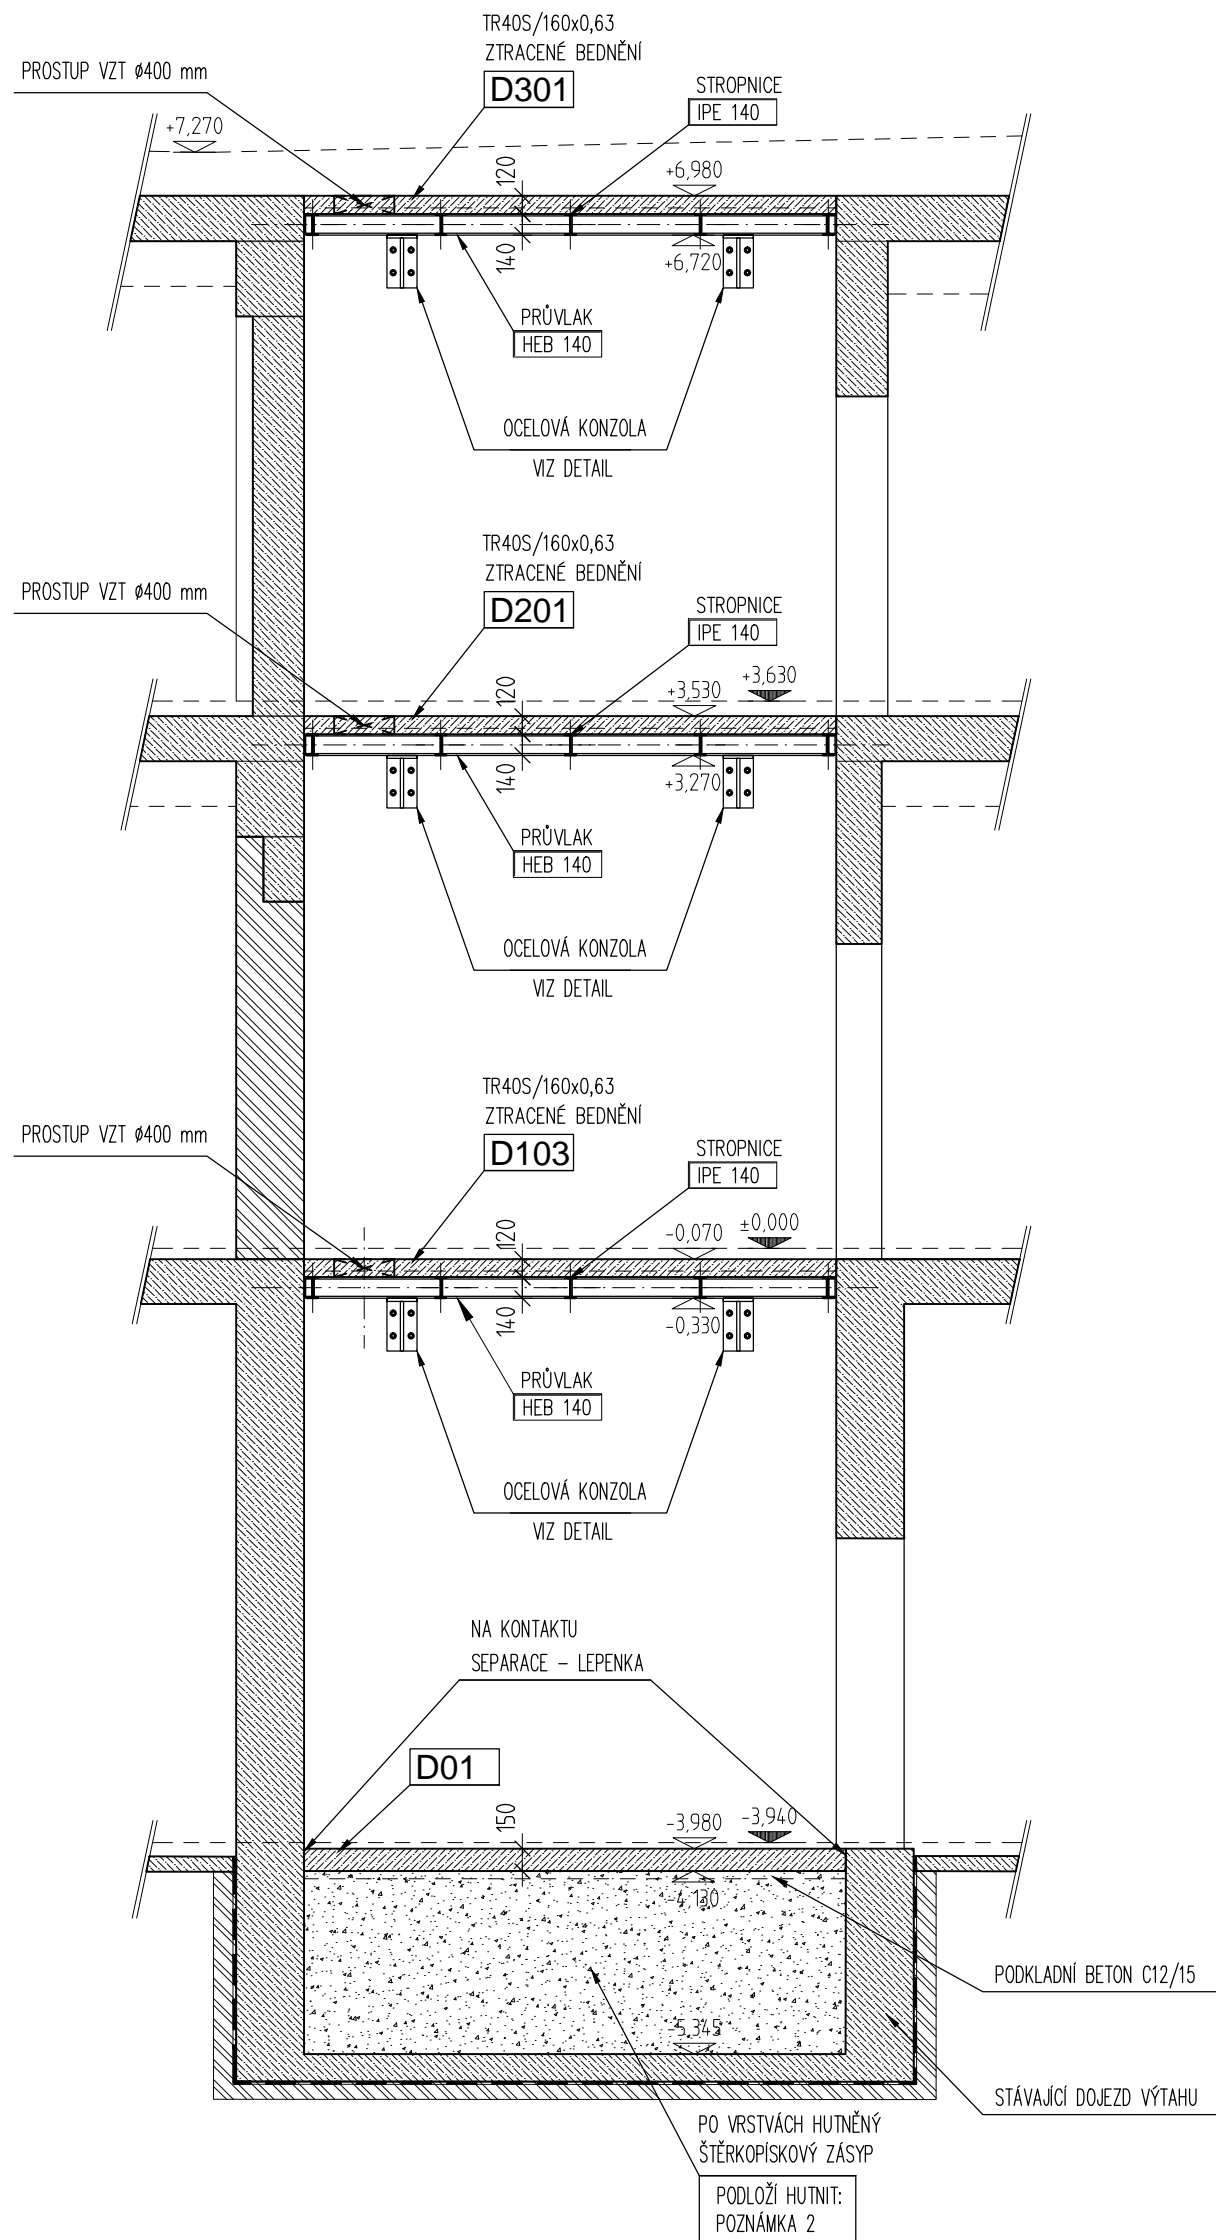

POZNÁMKY:

POVRCHOVÁ ÚPRAVA:
-PROTİKOROZNÍ OPRAVA BUDE ZAJIŠTĚNA POMOCÍ NATĚROVÝCH SYSTÉMŮ,
BARVA DLE STAVEBNÍ ČÁSTI PROJEKTU.
-NAVRHOVAT DLE ČSN EN ISO 12944-2,
STUPEŇ KOROZNÍ AGRESIVITY ATMOSFÉRY C1.
KOTVENÍ KONSTRUKCE:
KOTVENÍ DO STÁVAJÍCÍ Ž.B. STĚNY
O POMOCÍ OCELOVÉ KONZOLY Z PLECHŮ P20 A 4x CHEM. KOTVA
HILTI HIT-HY 200-A + ŠROUB HIT-Z 8.8 M20
HLBOUBKA VLEPENÍ: 200 MM

KOTVENÍ PROVADĚT DLE TECHNOLOGICKÝCH PŘEDPISŮ VÝROBCE
VŠECHNY KOTVY JSOU VLEPENY DO BETONU, ŽÁDNÉ KOTVENÍ NENÍ DO ŽIVLA!

POZNÁMKY:

MATERIÁL:
-OCEL – KONSTRUKČNÍ: S235JR A S235JR/G2
-TRÍDA PROVEDENÍ EXC2 DLE ČSN EN 1090-2
-TRÍDA NÁSLEDKŮ CC2
-KATEGORIE POUŽITELNOSTI SC1
-VÝROBNÍ KATEGORIE PC1
SVARY:
-STUPEŇ KVALITY SVARŮ – TRÍDA C DLE ČSN EN ISO 5817
-POŽADAVKY NA JAKOST PŘI SVAŘOVÁNÍ DLE ČSN EN ISO 3834-3
-PŘÍPRAVA SVAŘOVÝCH PLOCH DLE ČSN EN ISO 9692
-SVARY PROVEDE SVAŘEČ S PLATNOU ZKOUŠKOU DLE EN 287-1,
ZKOUŠKA JE POTVRZENÁ AKREDITOVANOU ORGANIZACÍ
-VŠECHNY NEOZNAČENÉ SVARY JSOU SVARY NA PLNÝ PRŮVĚR
ZÁKLADNÍHO MATERIÁLU A SVARY NOSNÉ
ŠPOJOVACÍ MATERIÁL – ŠROUBY:
PEVNOSTNÍ TRÍDA: M16 8.8
M20 8.8
- PODUTÍ ČI ZALITÍ BUDE PROVEDENO CEMENTOVOU MALTOU C25/30,
EXPONOVANÁ MÍSTA BOTAMENT V90 60MPa,
PODLOŽENÍ PROVADĚT OCELOVÝMI PODLOŽKAMI Z OCELI S235JR.
POZNÁMKY KE ZPRACOVÁNÍ DILENSKÉ DOKUMENTACE:
-VEŠKERÉ ROZMĚRY PŘED VÝROBU PRVKŮ PŘEMĚŘIT NA STAVBĚ
-KOTVY KE STÁVAJÍCÍM KONSTRUKCÍM A VELIKOSTI JEDNOTLIVÝCH PRVKŮ
NUTNO OVĚŘIT PŘÍMO NA STAVBĚ
-PŘI VÝROBĚ KONSTRUKCE DODRŽOVAT ČSN EN 1090-2 –PROVÁDĚNÍ
OCELOVÝCH KONSTRUKCÍ
-PROJEKTANT SI VYHRÁŽUJE PRÁVO NA ZMĚNU PROJEKTU NA ZÁKLADĚ
SKUTEČNOSTI ZJIŠTĚNÝCH BĚHEM STAVBY
-V PŘÍPADĚ NEJASNOSTÍ ČI VÝSKYTU NEPŘEDPOKLÁDANÝCH SKUTEČNOSTÍ
V PRŮBĚHU STAVBY KONTAKTOVAT PROJEKTANTA.

POZNÁMKY:

TENTO VÝKRES NENAHRÁŽUJE VÝKRES DILENSKÉ DOKUMENTACE.
DOKUMENTACE JE ZPRACOVÁNA DLE PŘÍLOHY Č.13 VYHLÁŠKY 499/2006 Sb. O DOKUMENTACI STAVEB.

PŘI VŠECH PRACÍCH MUSÍ BÝT DODRŽOVÁNY PŘÍSLUŠNÉ NORMY ČSN-EN PRO KONKRÉTNÍ TYP STAVEBNÍCH PRACÍ.
MUSÍ BÝT DODRŽOVÁNY PŘEDPISY BOZP.

POZNÁMKY:


Je-li v projektové dokumentaci uvedena obchodní značka jakéhokoliv materiálu, výrobku nebo technologie,
má tento název pouze informativní charakter. Pro ocenění a následně pro realizaci je možné použít i jiný materiál,
výrobek nebo technologii, se srovnatelnými nebo lepšími užitnými vlastnostmi, které odpovídají požadavkům dokumentace.
Jedná se o projektovou dokumentaci pro provedení stavby. Vyšší podrobnost bude předmětem dopracování
projektové dokumentace vybraným zhotovitelem, kde budou zohledněny jeho technické možnosti,
technologické postupy a zvyklosti při použití konkrétních materiálů/výrobků.

Je-li v projektové dokumentaci zapsán předpoklad, který nebylo možno vzhledem k provozu budovy ověřit před zpracováním
projektové dokumentace, musí být tento předpoklad potvrzen, případně doplněn a následně musí být návrh konstrukce
upraven vzhledem ke změně předpokladu. O všech změnách bude informován zpracovatel projektu a změny musí
být odsouhlaseny před započatím realizace stavby (včetně bourání) generálním projektantem/zpracovatelem projektu.


DETAIL ULOŽENÍ PRŮVLAKŮ - OCELOVÁ KONZOLA

M - 1:10

ŘEZ 3-3

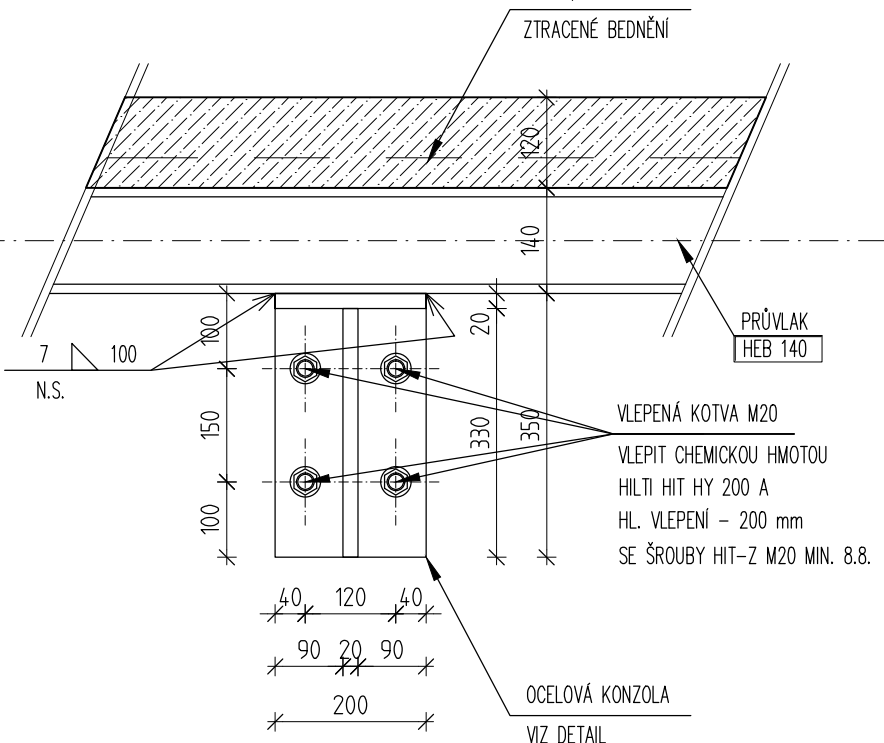


POHLED BOČNÍ

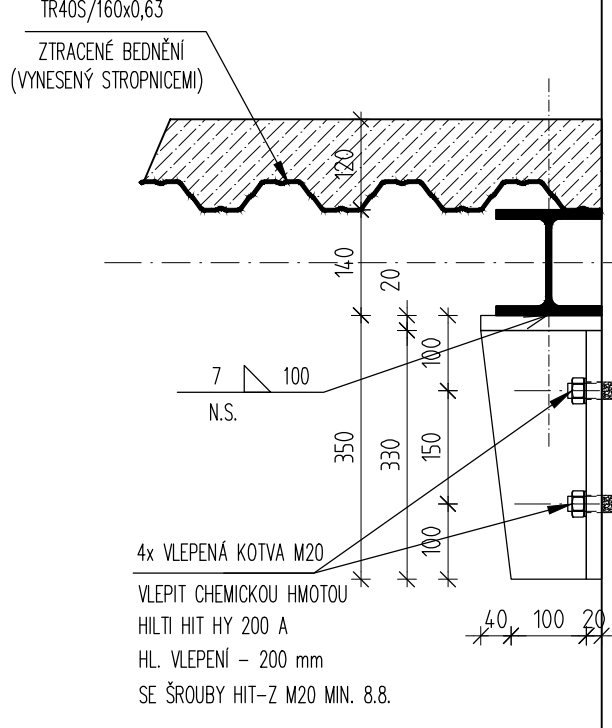

DETAIL KOTVENÍ STROPNIC K PRŮVLAKŮM

M - 1:10

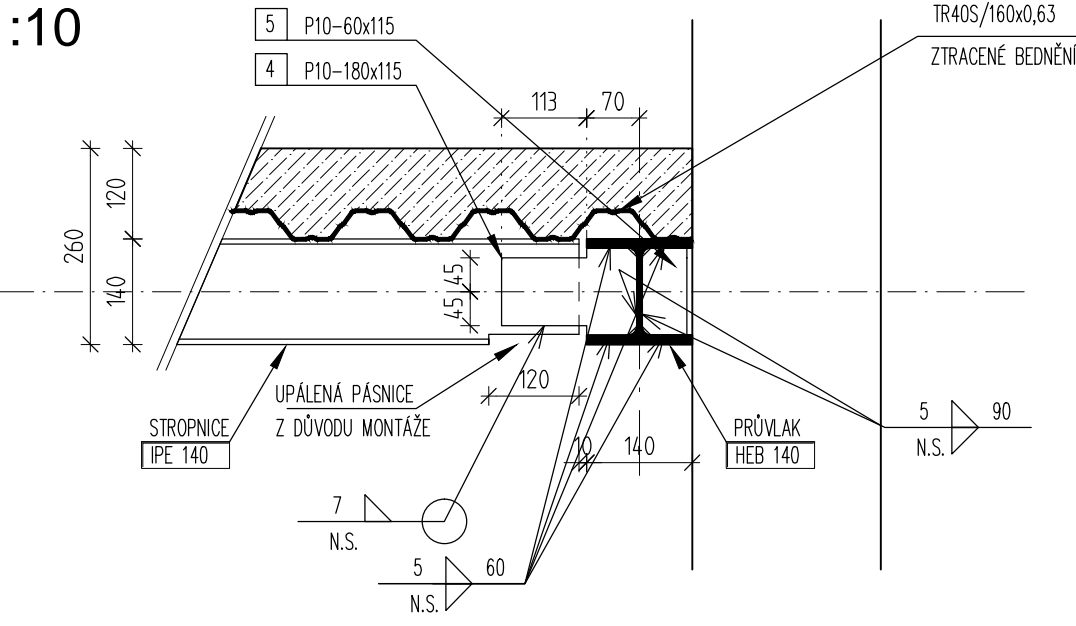

POZNÁMKA 2 – HUTNĚNÍ

HUTNIT: Edef,2 = min. 45 MPa
Edef,2 / Edef,1 < 2,5
ŠTĚRKOPISKOVÝ POLŠTAŘ h=1165 mm
FRAKCE: 0-63 AŽ 0-32

POZNÁMKY:

Velikost zkosení pohledových hran
dle požadavku arch. části projektu
nebo 10 x 10 mm

LEGENDA VÝŠKOVÝCH KŮT

±0,000 ÚROVEŇ ČISTÝCH HORNÍCH HRAN
+1,000 ÚROVEŇ HRAN PRVKŮ, KONSTRUKCÍ
+1,000


LEGENDA MATERIÁLŮ

MONOLITICKÝ ŽELEZOBETON
MONOLITICKÝ PODKLADNÍ BETON
ŠTĚRKOPISKOVÝ ZÁSYP, FRAKCE: 0-63 AŽ 0-32

MATERIÁLY

OCEL: B500B
S235JR
BETON: C30/37
BETON PODKL. BETONU: C12/15
TRÍDY PROSTŘEDÍ U JEDNOTLIVÝCH PRVKŮ
NEBO V TECHNICKÉ ZPRÁVĚ

KONZOLA
POHLED ZČELA

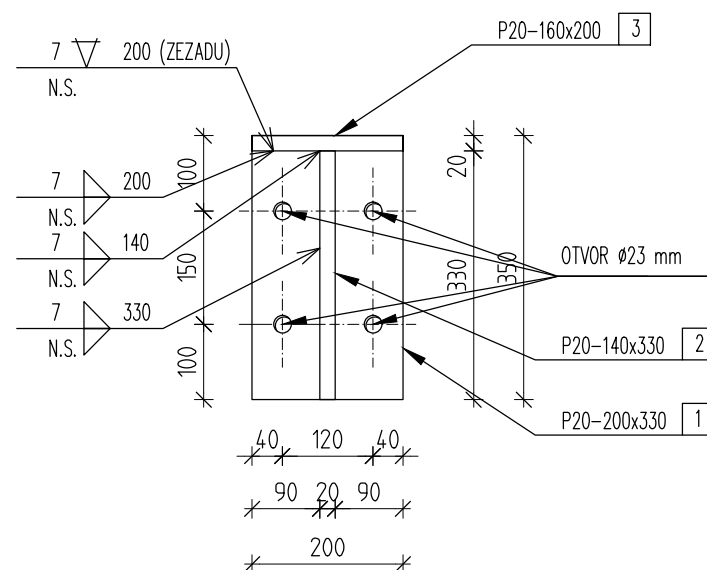

		Razítka oprávněné osoby:	
Revize:	Datum:	Popis:	Kontroloval:
000	1.10.2022	Odevzdání dokumentace PDPS k připomínkám	Ing. Jan Polívka
001	1.12.2022	Odevzdání dokumentace PDPS - čístopis	Ing. Jan Polívka
Stavebník/Investor: Správa železnic, státní organizace			
Adresa: Dlážděná 1003/7, 110 00 Praha 1			
Zástupce investora: Stavební správa západ			
Adresa: Sokolovská 1995/278, 190 00 Praha 9			
Zhotovitel stavby:		DigiTry Art Technologies s.r.o.	
Adresa:		Vocetářova 2449/5, 180 00 Praha 8	
Kontakt:		T: + 420 777 723 481 E: info@digistry.cz	
Zhotovitel objektu:		DigiTry Art Technologies s.r.o.	
Adresa:		Vocetářova 2449/5, 180 00 Praha 8	
Kontakt:		T: + 420 777 723 481 E: info@digistry.cz	
Hlavní projektant (HIP): Ing. Jan Polívka		Odpovědný projektant: Ing. Václav Herman	Zpracovatel: Ing. Václav Herman
Název stavby/akce:		Rekonstrukce výpravní budovy ZST Lovosice	
Název části:		Pozemní stavební objekty výpravních budov a budov zastávek	
Název objektu:		SO 01 - Výpravní budova	
Název přílohy:		Stavební konstrukční řešení	
Název dílčí části přílohy:		Zastropení bývalé výtahové šachty - výkres tvaru a sestavy	
Kraj:	Katastrální území:	TUDU:	Označení (S-kód): S631900085
Ústecký kraj	Lovosice (687707)	OR01 N5	Označení zhotovitele: 2021-002
Stupeň dokumentace: PDPS		Datum zpracování: 1.10.2022	Formáty: A1
Měřítko: 1:50, 1:10		Označení části:D,2,2.1,01,02	
Číslo přílohy: 1,111		Označení objektu/komplexu: SO 85-71-85	
Paré:		Číslo přílohy: 1,111	
Stav: 2 3 4 16			