


OPRAVA TRATI V ÚSEKU TANVALD - KOŘENOV

SO 01-17-01 TUNEL ŽDÁRSKÝ km 27,776 - 27,843

SITUACE
M 1:500

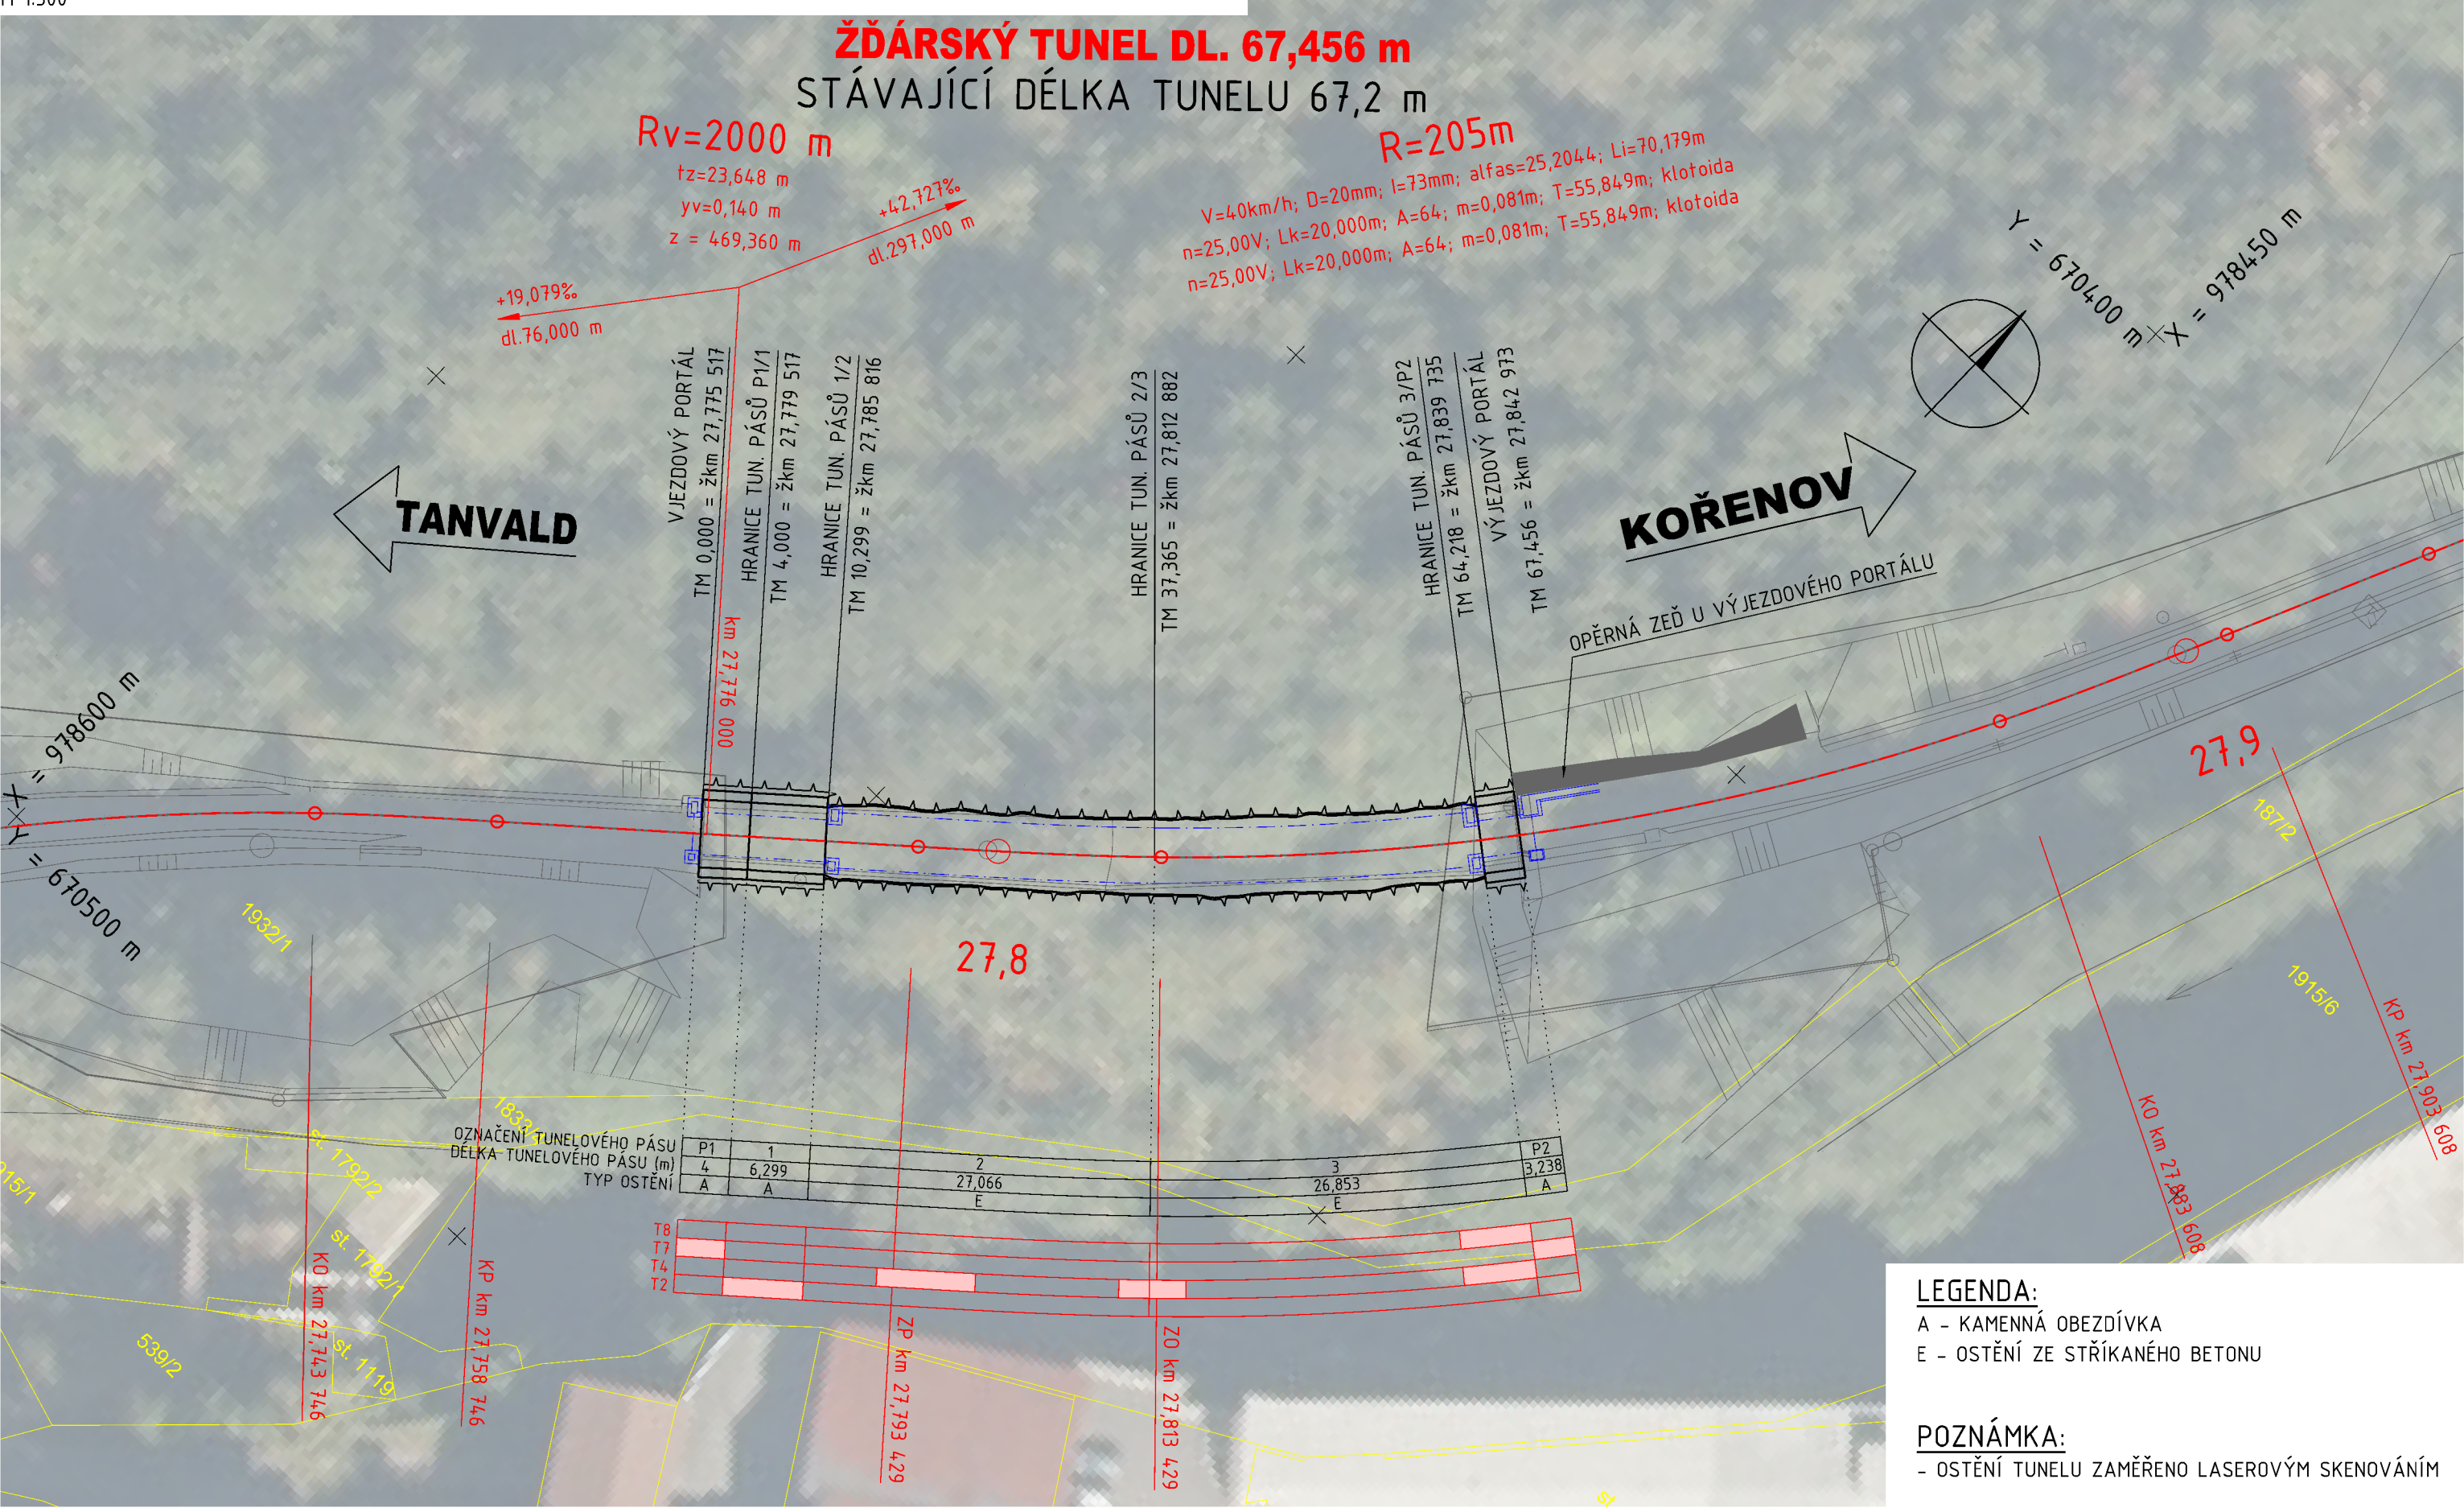





Výškový systém Bpv		Souřadnicový systém S-JTSK	
Číslo změny:	Obsah změny:	Datum změny:	
01	-	-	
02	-	-	
03	-	-	

Generální projektant: TÝM/SAGASTA - Tanvald - Kořenov



Zpracovatel dílčí části dokumentace:

Vypracoval:  Ing. Martin Svoboda		Zodp. projektant:  Ing. Libor Mařík		Kontroloval:  Ing. Petr Lapiš		Zpracovatel stavebního objektu:  SAGASTA		
Kraj: Liberecký			Traťový úsek/Obec: 1671 Liberec - Harrachov st.hr.					
Investor: Správa železnic, státní organizace; Dlážděná 1003/7; 110 00 Praha 1						Formát: 3x A4		
Oprava trati v úseku Tanvald - Kořenov SO 01-17-01 TUNEL ŽDÁRSKÝ km 27,776 - 27,843						Datum: 11/2021		
						Účel: DSP+PDPS		
						Č. zakázky: 64020136		
						Změna:		Č. kopie:
						Měřítko: 1:500		
Obsah dokumentace: SITUACE						Část dokumentace: E.1.7.1		.02