


M 1:500

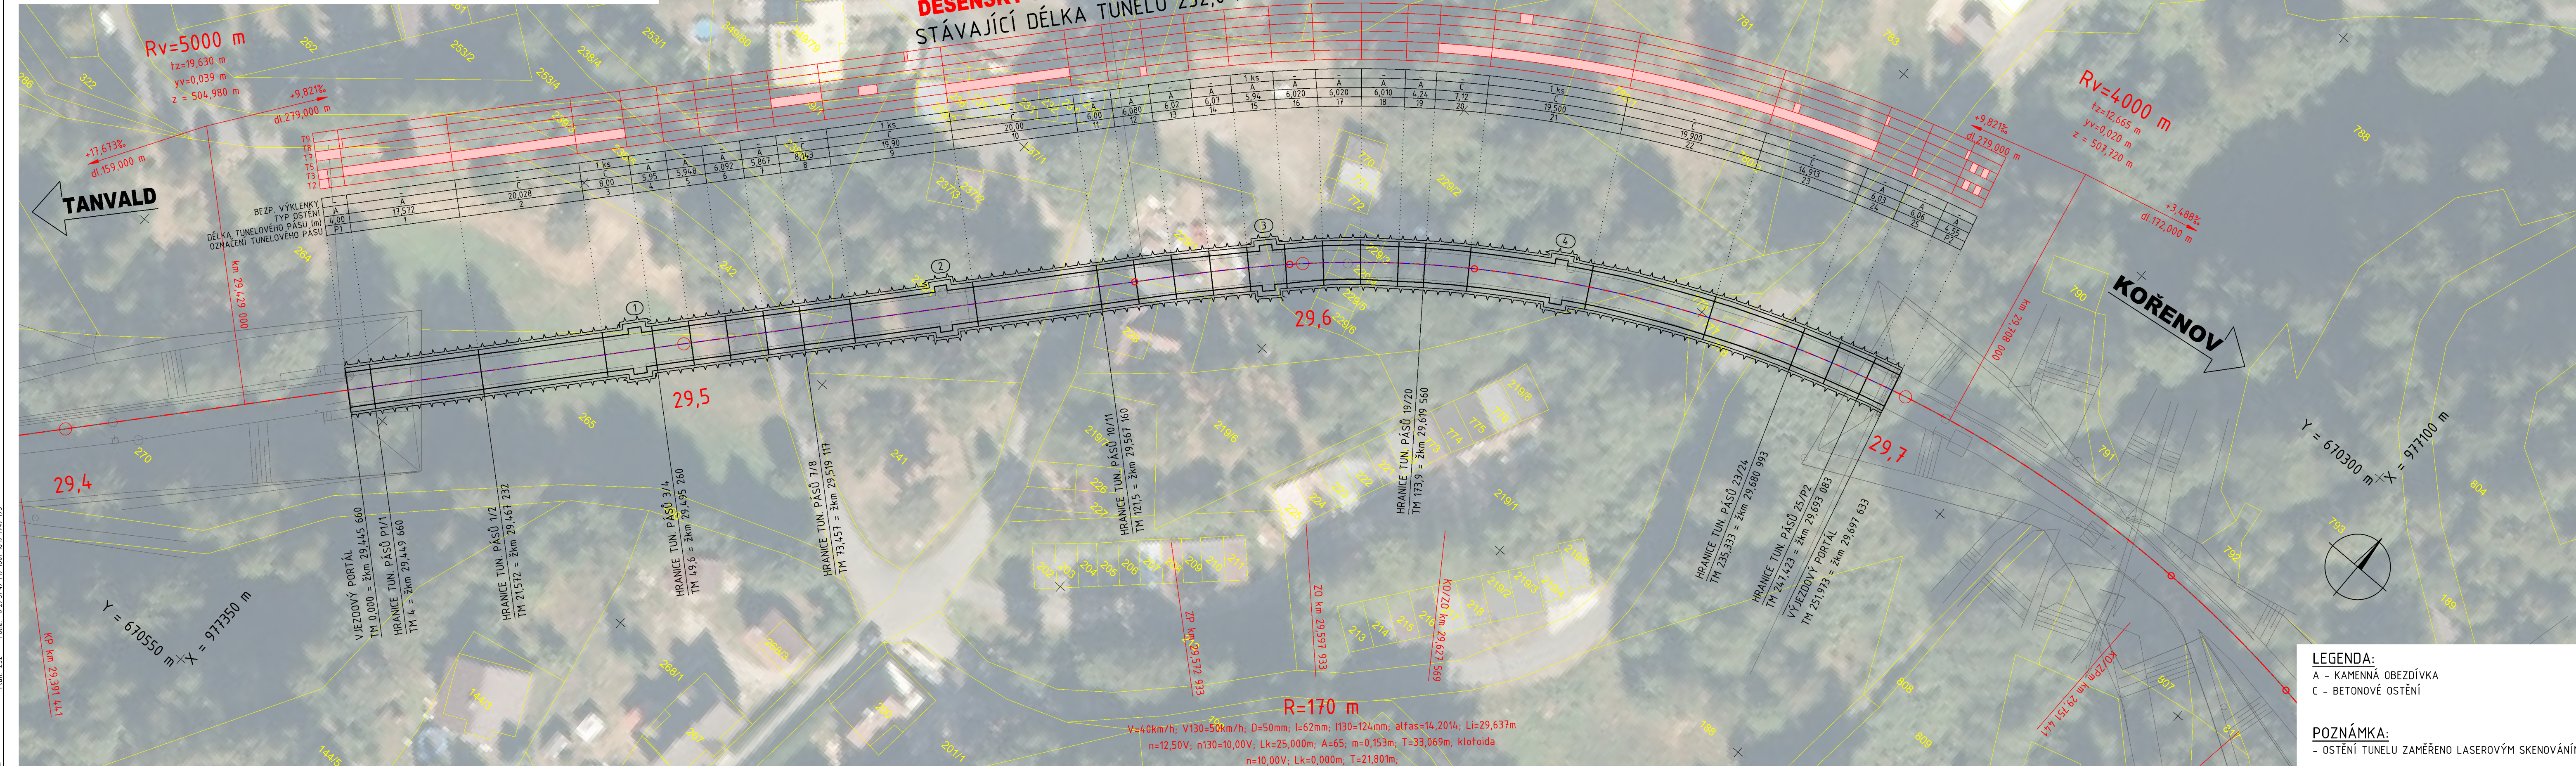


Souřadnicový systém S-JTSK

Číslo změny:	Obsah změny:	Datum změny:
01	-	-
02	-	-
03	-	-

Generální projektant: TÝM/SAGASTA - Tanvald - Kořenov



Zpracovatel dílčí části dokumentace:

Vyracoval: <i>[Signature]</i> Ing. Martin Svoboda		Zodp. projektant: Ing. Libor Mařík	Kontroloval: Ing. Petr Lapiš <i>[Signature]</i>	Zpracovatel stavebního objektu:	
Kraj: Liberecký		Traťový úsek/Obec: 1671 Liberec - Harrachov st.hr.		 SAGASTA	
Investor: Správa železnic, státní organizace; Dlážděná 1003/7; 110 00 Praha 1					
Akce: Oprava trati v úseku Tanvald - Kořenov SO 03-17-01 TUNEL DESENSKÝ km 29,438 - 29,690				Formát: 5x A4	
				Datum: 11/2021	
				Účel: DSP+PDPS	
				Č. zakázky: 64020136	
				Změna:	Č. kopie:
				Měřítko: 1:500	
Obsah dokumentace: SITUACE				Část dokumentace: E.1.7.2	
				.02	