


OPRAVA TRATI V ÚSEKU TANVALD - KOŘENOV
SO 03-17-02 TUNEL DOLNOPOLUBENSKÝ km 30,375 - 30,542


SITUACE
M 1:500

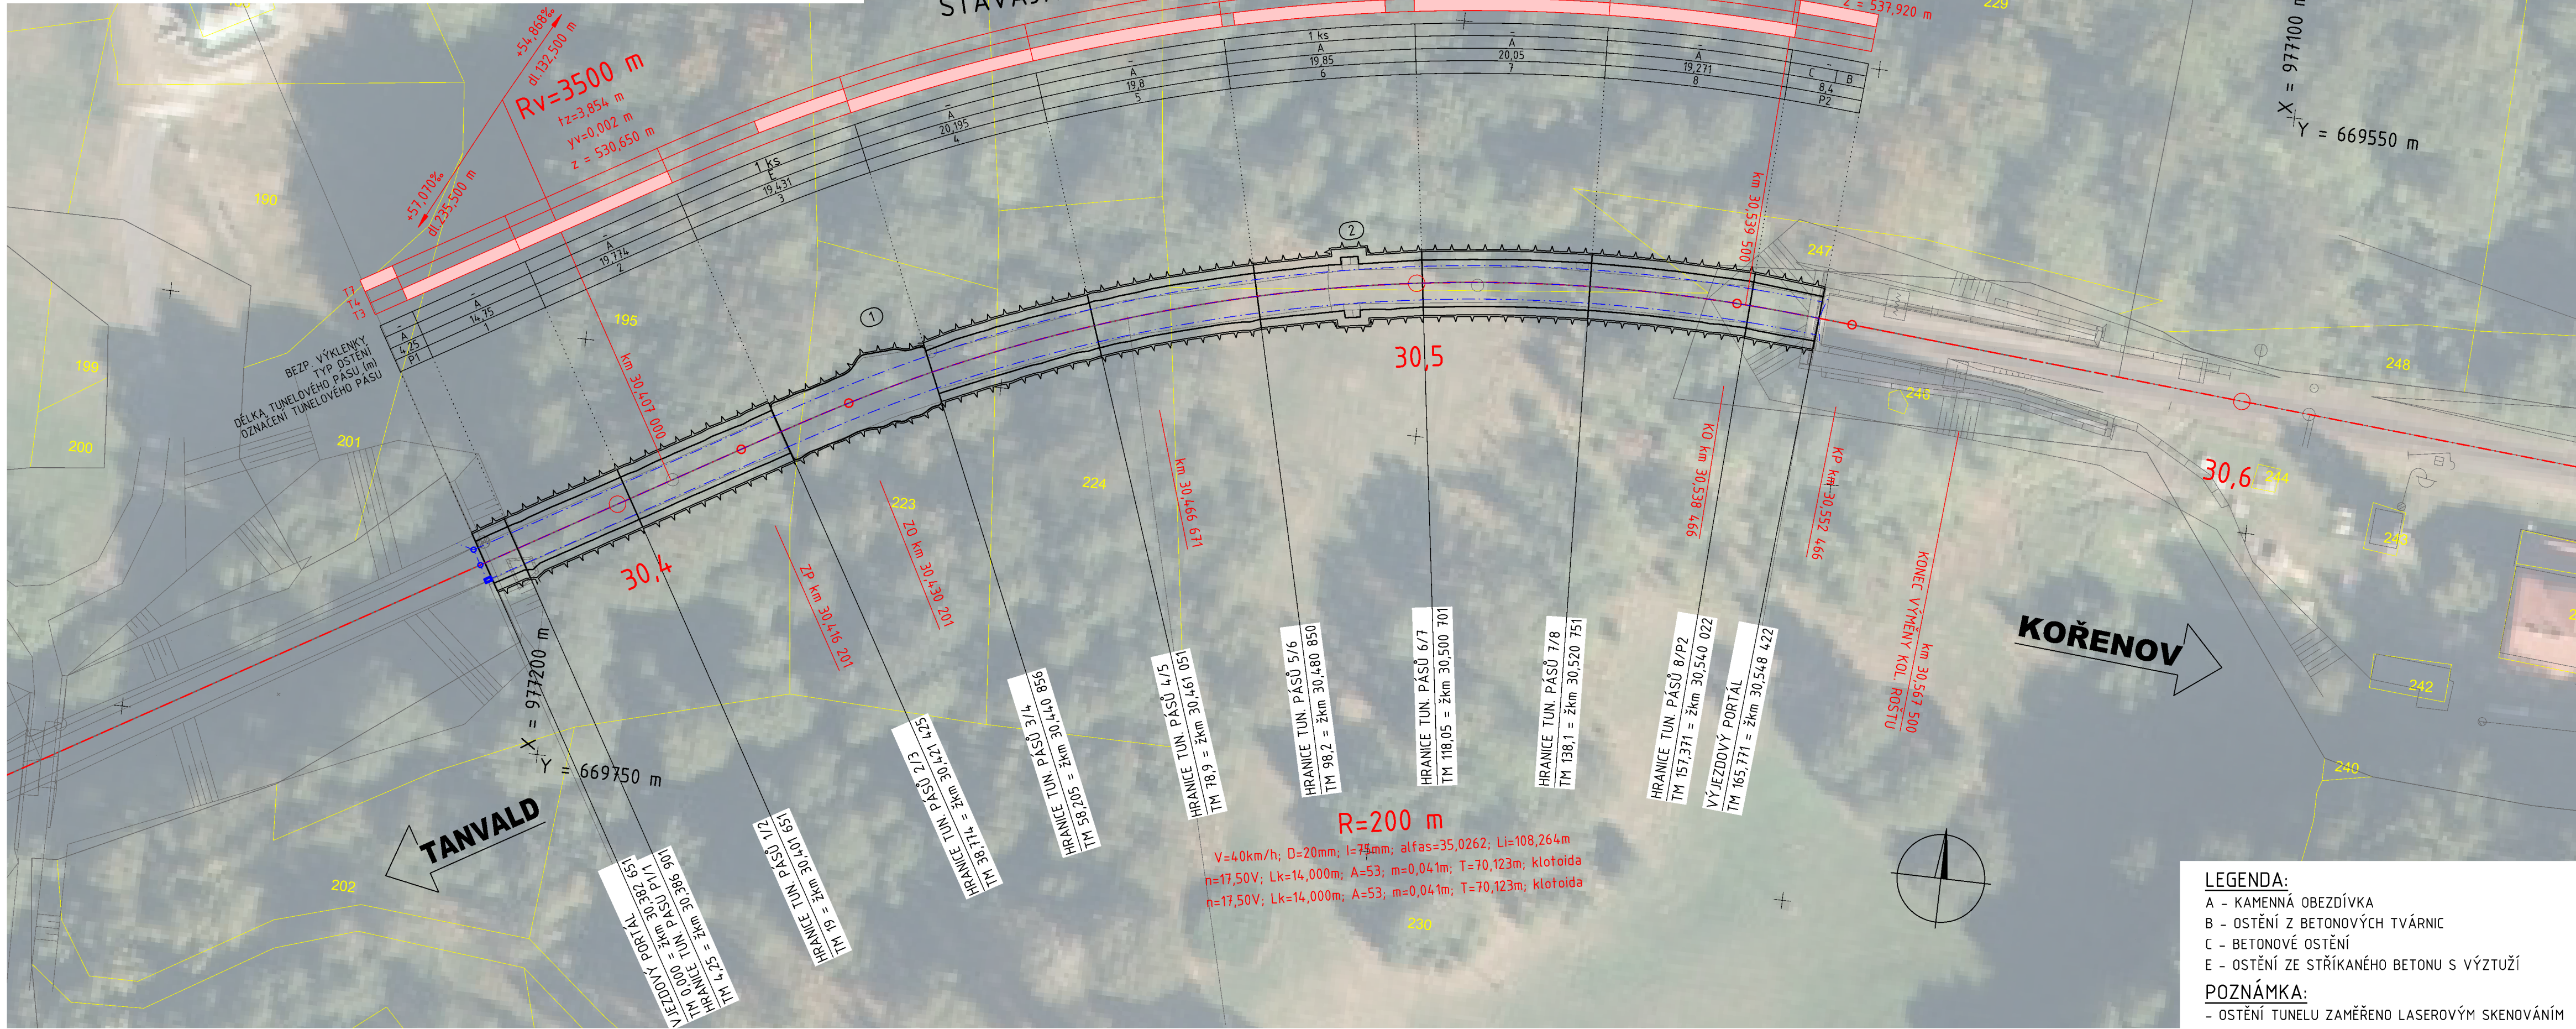

Výškový systém Bpv		Souřadnicový systém S-JTSK	
Číslo změny:	Obsah změny:		Datum změny:
01	-		-
02	-		-
03	-		-

Generální projektant: TÝM/SAGASTA - Tanvald - Kořenov



Zpracovatel dílčí části dokumentace:			Zpracovatel stavebního objektu:	
Vypracoval: Ing. Martin Svoboda	Zodp. projektant: Ing. Libor Mařík	Kontroloval: Ing. Petr Lapiš	 SAGASTA	
Kraj: Liberecký	Traťový úsek/Obec: 1671 Liberec - Harrachov st.hr.			
Investor: Správa železnic, státní organizace; Dlážděná 1003/7; 110 00 Praha 1			Formát:	4x A4
Akce:			Datum:	11/2021
Oprava trati v úseku Tanvald - Kořenov SO 03-17-02 TUNEL DOLNOPOLUBENSKÝ km 30,375 - 30,542			Účel:	DSP+PDPS
			Č. zakázky:	64020136
			Změna:	Č. kopie:
			Měřítko: 1:500	
Obsah dokumentace:			Část dokumentace:	.02
SITUACE			E.1.7.3	

LEGENDA:
A - KAMENNÁ OBEZDÍVKA
B - OSTĚNÍ Z BETONOVÝCH TVÁRNIC
C - BETONOVÉ OSTĚNÍ
E - OSTĚNÍ ZE STŘÍKANÉHO BETONU S VÝZTUŽÍ

POZNÁMKA:
- OSTĚNÍ TUNELU ZAMĚŘENO LASEROVÝM SKENOVÁNÍM