


**SITUACE**  
**M 1:1000**

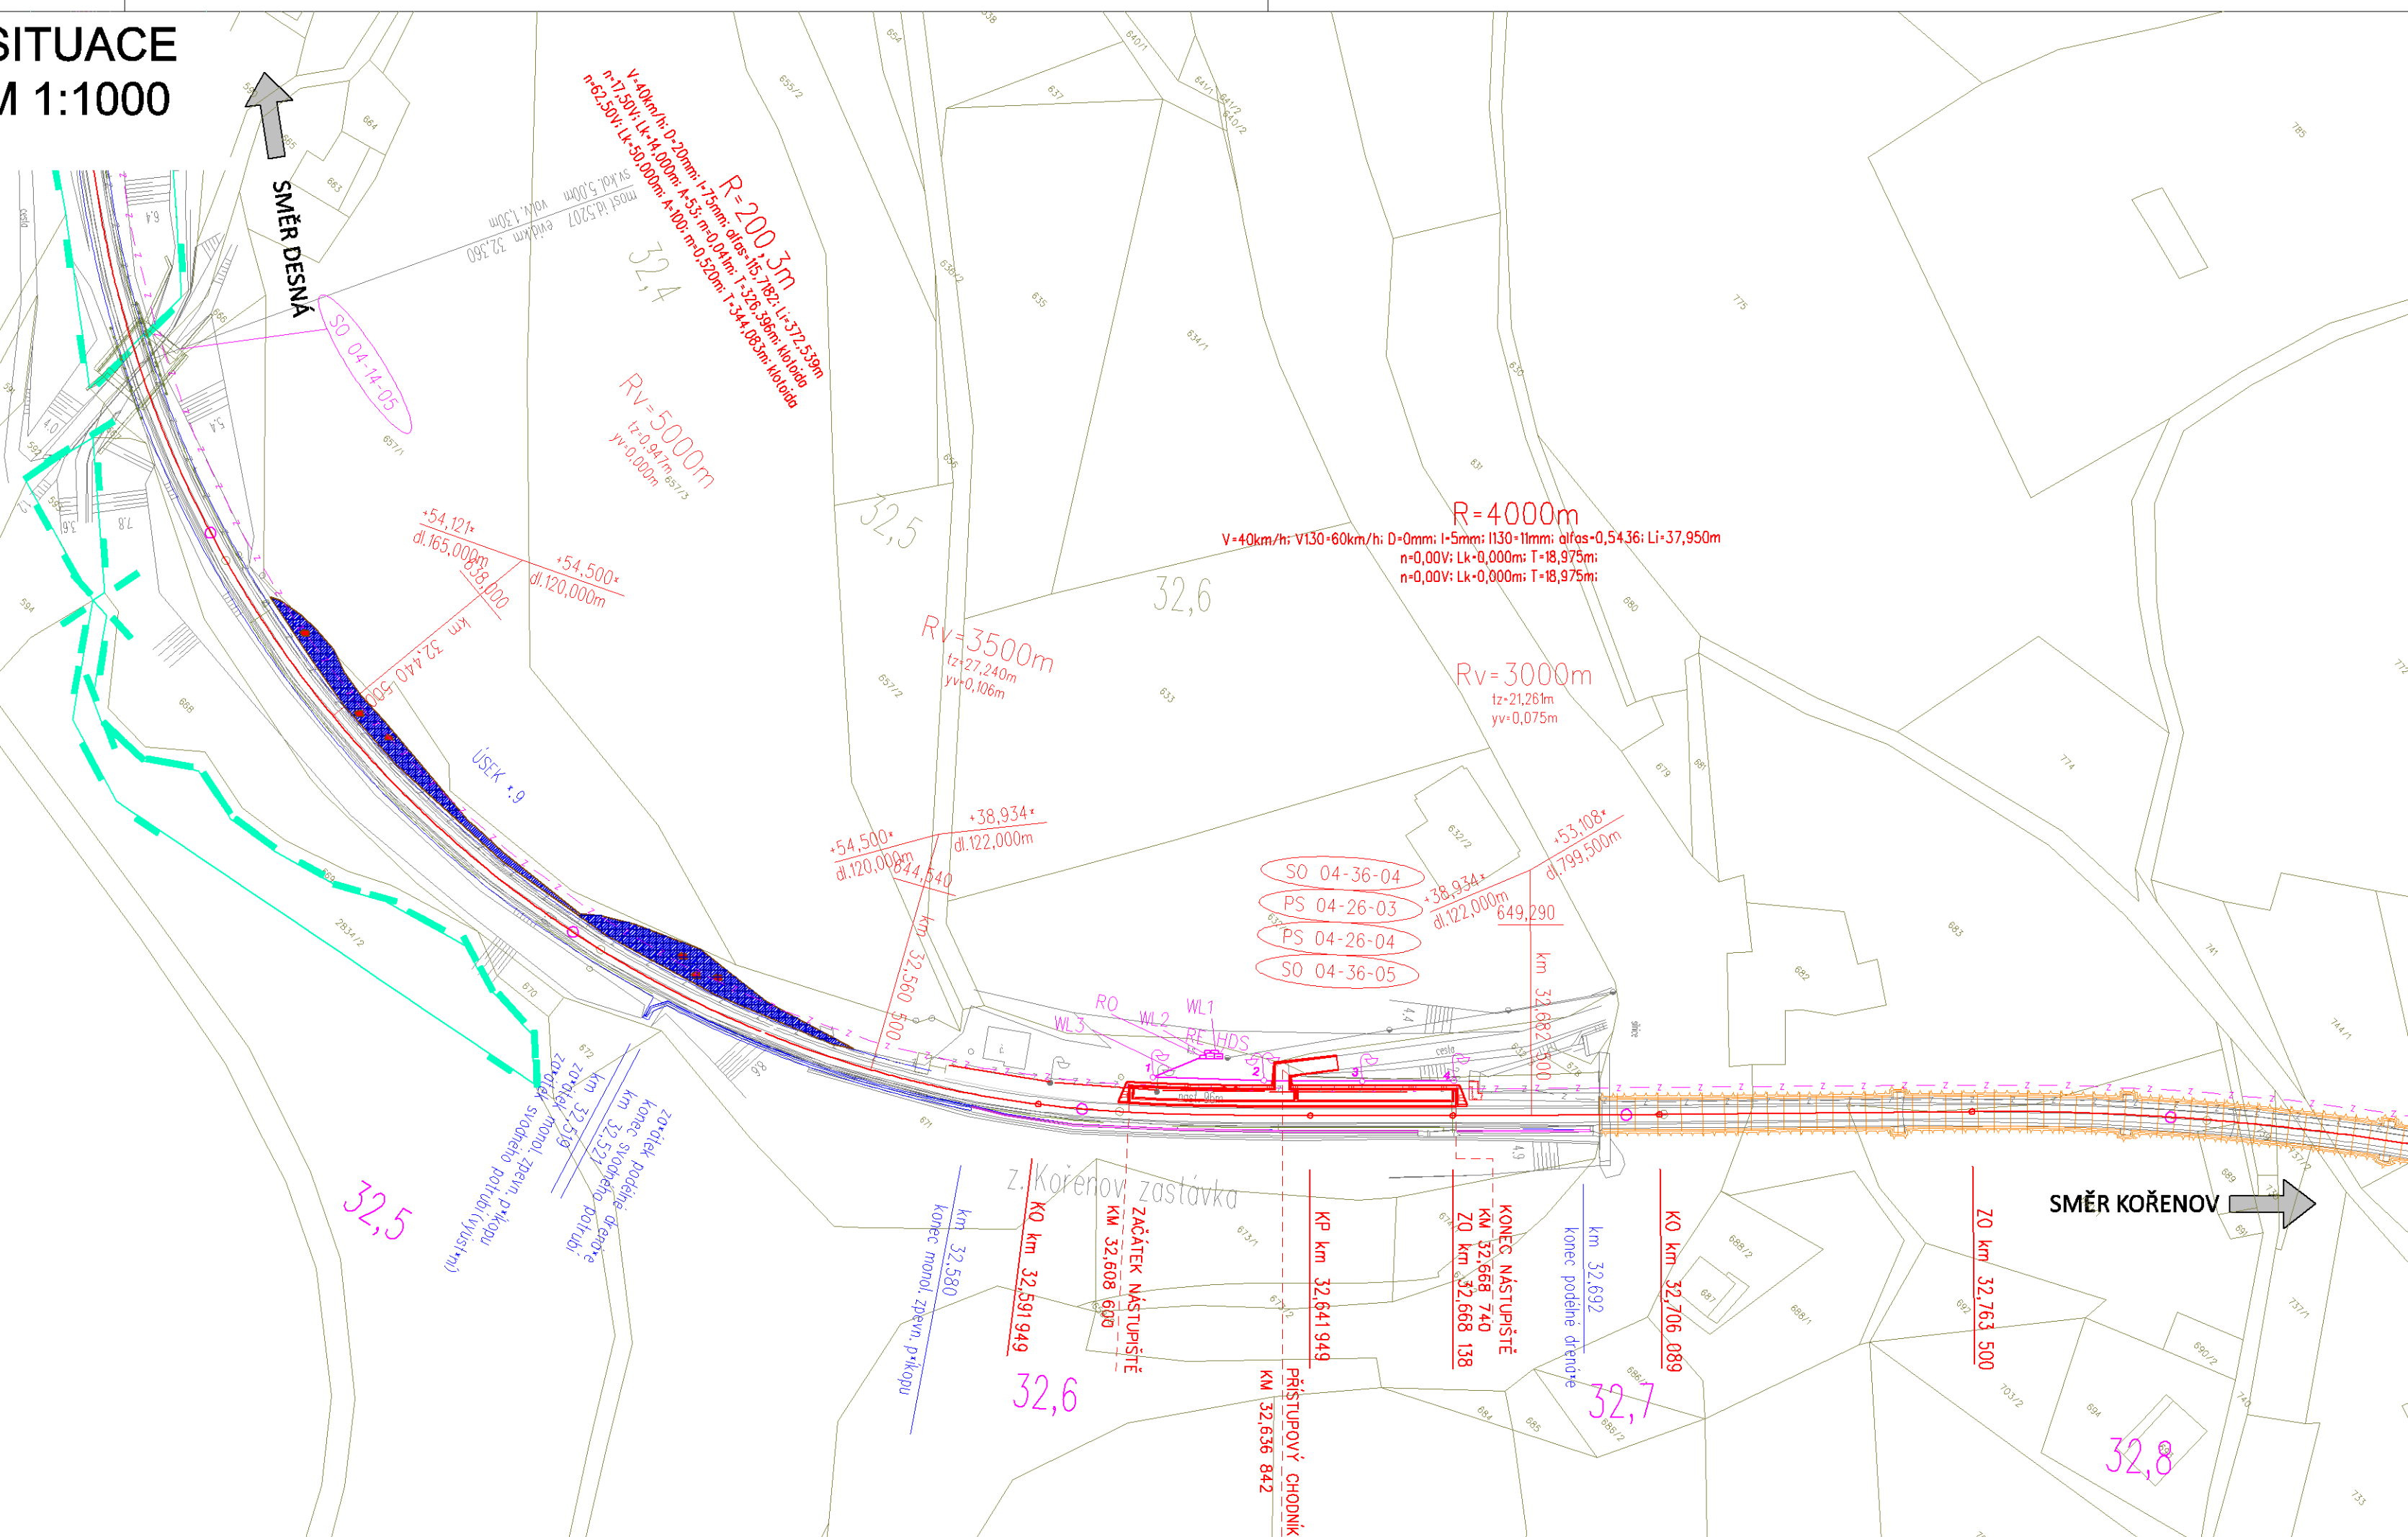

### Výškový systém Bpv


### Souřadnicový systém S-JTSK

Číslo změny:	Obsah změny:	Datum změny:
01	Zpracování připomínek	10/2021
02	-	-
03	-	-

**Generální projektant: TÝM/SAGASTA - Tanvald - Kořenov**



**Zpracovatel dílčí části dokumentace:**

Vypracoval: Ing. Jakub Rentka		Zodp. projektant: Ing. Miroslav Rykl	Kontroloval: Ing. Jakub Rentka	 <div>TÝM DOPRAVNÍHO INŽENÝRSTVÍ s.r.o. <i>Renaissance of Quality</i></div>
Kraj: Liberecký		Traťový úsek/Obec: 1671 Liberec - Harrachov st.hr.		
Investor: Správa železnic, státní organizace; Dlážděná 1003/7; 110 00 Praha 1				
Akce:  Oprava trati v úseku Tanvald - Kořenov				
SO 04-12-01 Zast. Kořenov zastávka, nástupiště				Formát: 4x A4
Obsah dokumentace:  SITUACE				Datum: 11/2021
				Účel: DSP+PDPS
				Č. zakázky: 64020136
Změna:			Č. kopie:	
Měřítko: 1:1000				
Část dokumentace: E.1.2.2			Č. přílohy: 2.01	