



PŮDORYS
M 1:100

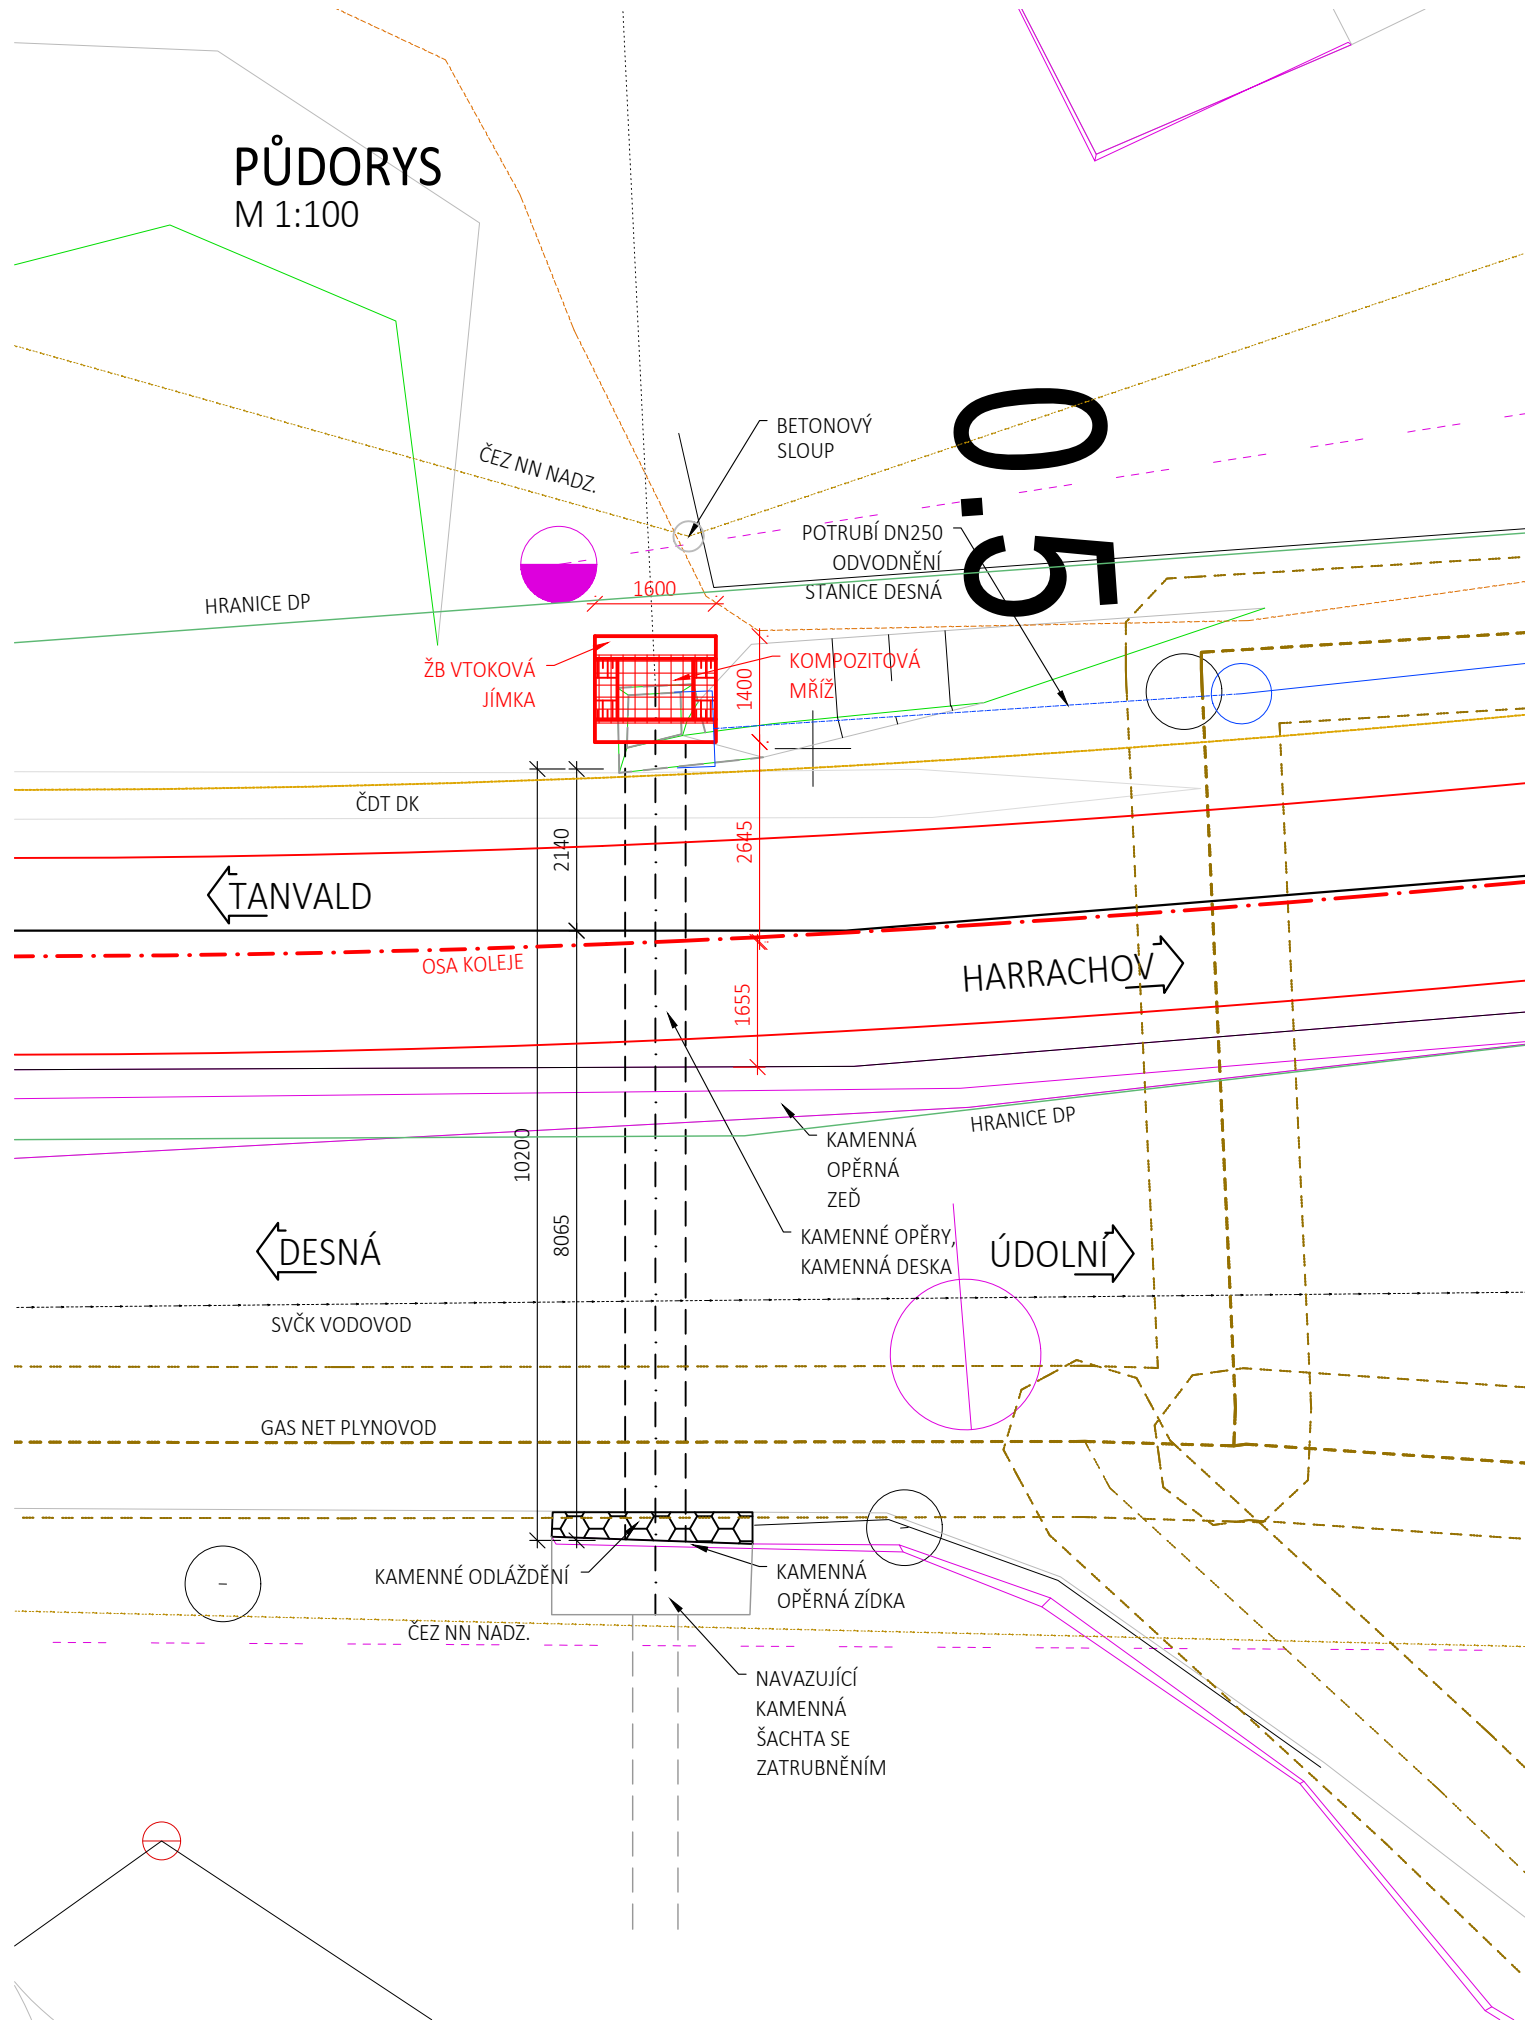



PŘÍČNÝ ŘEZ
M 1:50

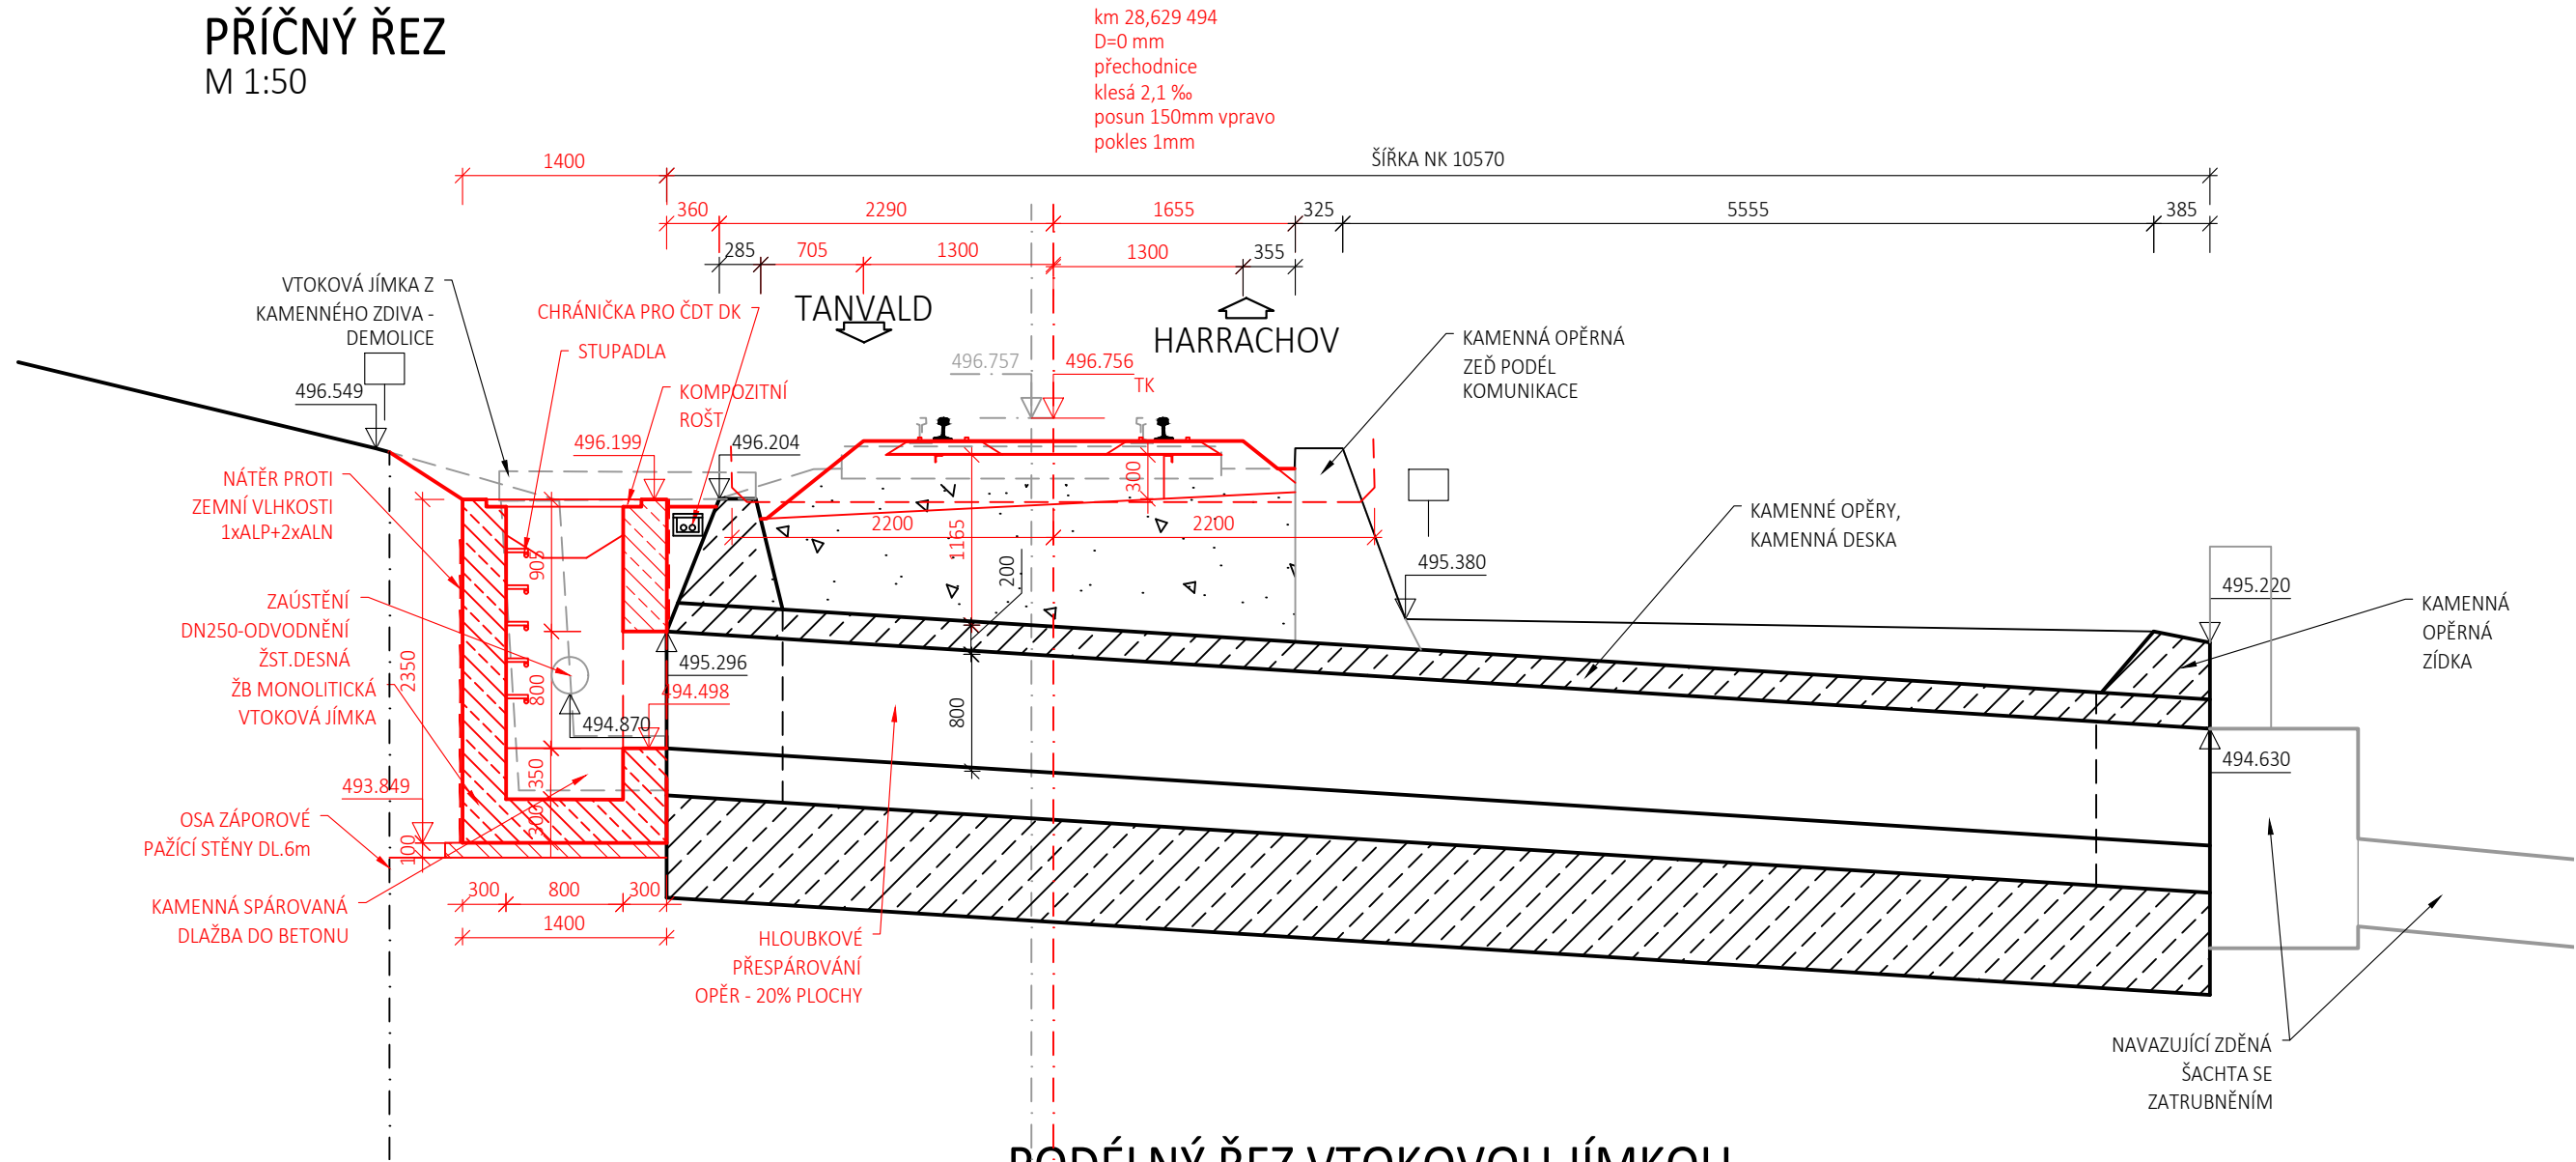

PODÉLNÝ ŘEZ VTOKOVOU JÍMKOU
M 1:50

PROPUSTEK KM 28,631
M 1:100

PODÉLNÝ ŘEZ

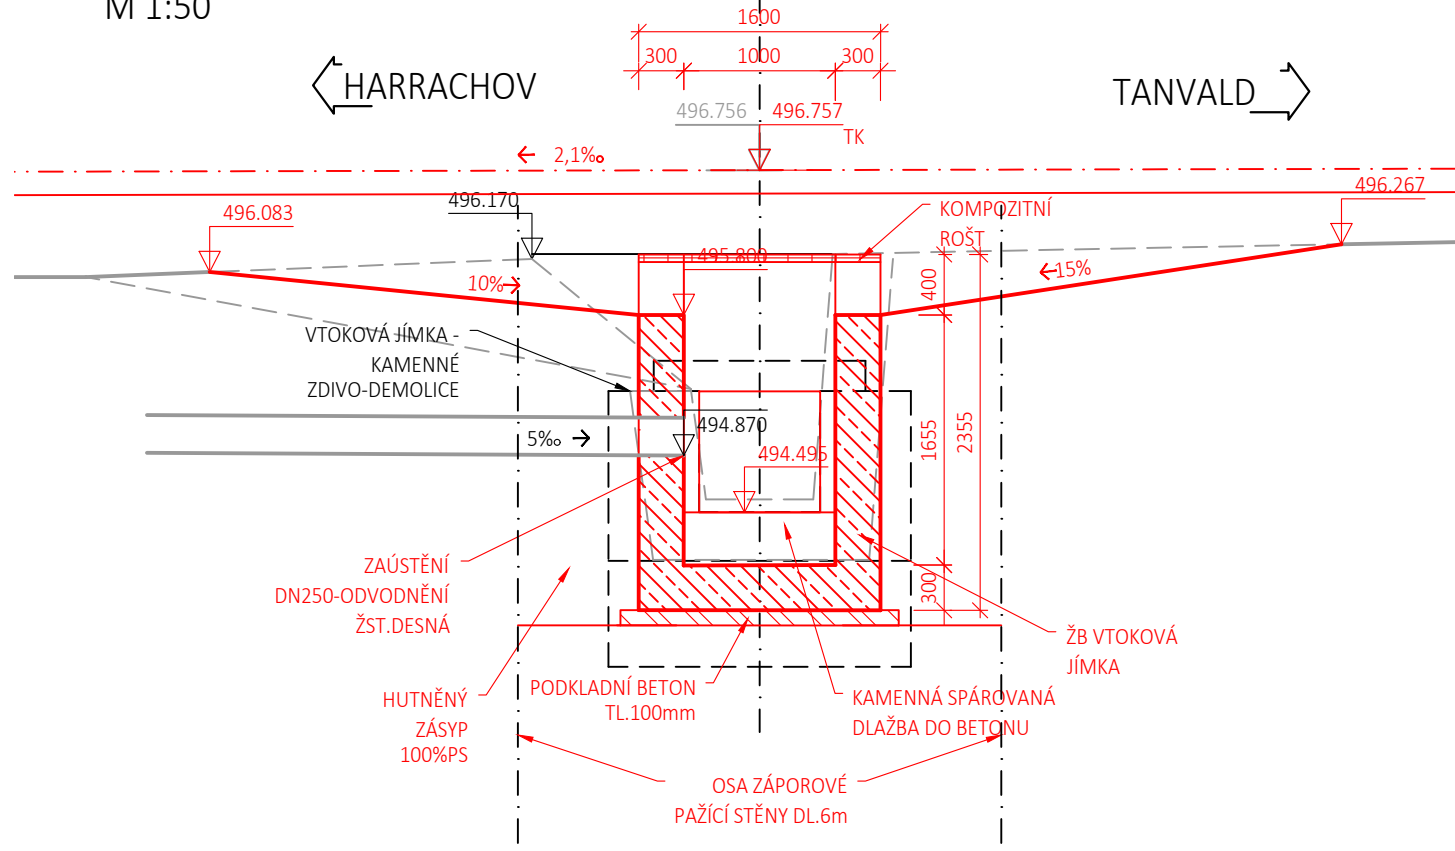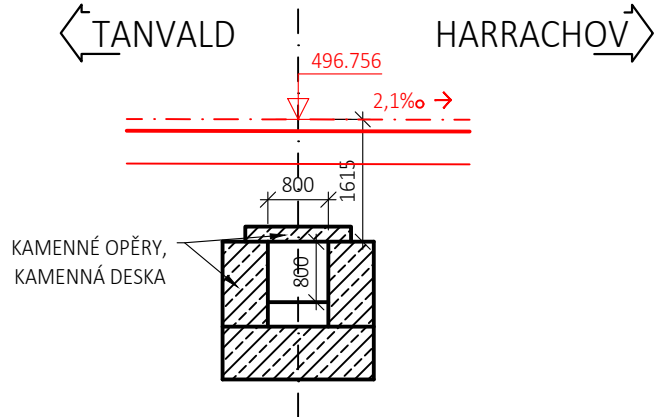

NAVRŽENÉ BETONY

PODKLADNÍ BETON	C12/15 - X0
VTOKOVÁ JÍMKA	C30/37 - XC4, XF3
BETON POD DLAŽBU	C20/25n - XF3

OCEL	BETONÁŘSKÁ VÝZTUŽ B500B
------	-------------------------

Výškový systém Bpv

Číslo změny:	Obsah změny:	Datum změny:
01	Zpracování připomínek	10/2021
02	-	-
03	-	-

Souřadnicový systém S-JTSK

Generální projektant: TÝM/SAGASTA - Tanvald - Kořenov



Zpracovatel dílčí části dokumentace:

Vypracoval: Ing. Martin Knytl Zpracovatel: Ing. Dávid Kuczik Kvalifikace: Ing. Vít Hoznour Kraj: Liberecký Investor: Správa železnic, státní organizace; Dlážďená 1003/7; 110 00 Praha 1 Akce: Oprava trati v úseku Tanvald - Kořenov SO 01-14-04 Propustek v ev. km 28,631 Obsah dokumentace: NOVÝ STAV - PŘEHLEDNÝ VÝKRES	Zdp. projektant: Ing. Dávid Kuczik Kvalifikace: Ing. Vít Hoznour Traťový úsek/Obec: 1671 Liberec - Harrachov st.hr. Č. zakázky: 64.020136 Změna: Č. kopie: Měřítko: 1:50,100 Část dokumentace: E.1.4.4	Formát: 3xA4 Datum: 11/2021 Účel: DSP+PDPS Č. kopie: 3.2
--	--	---