



PŮDORYS  
M 1:100

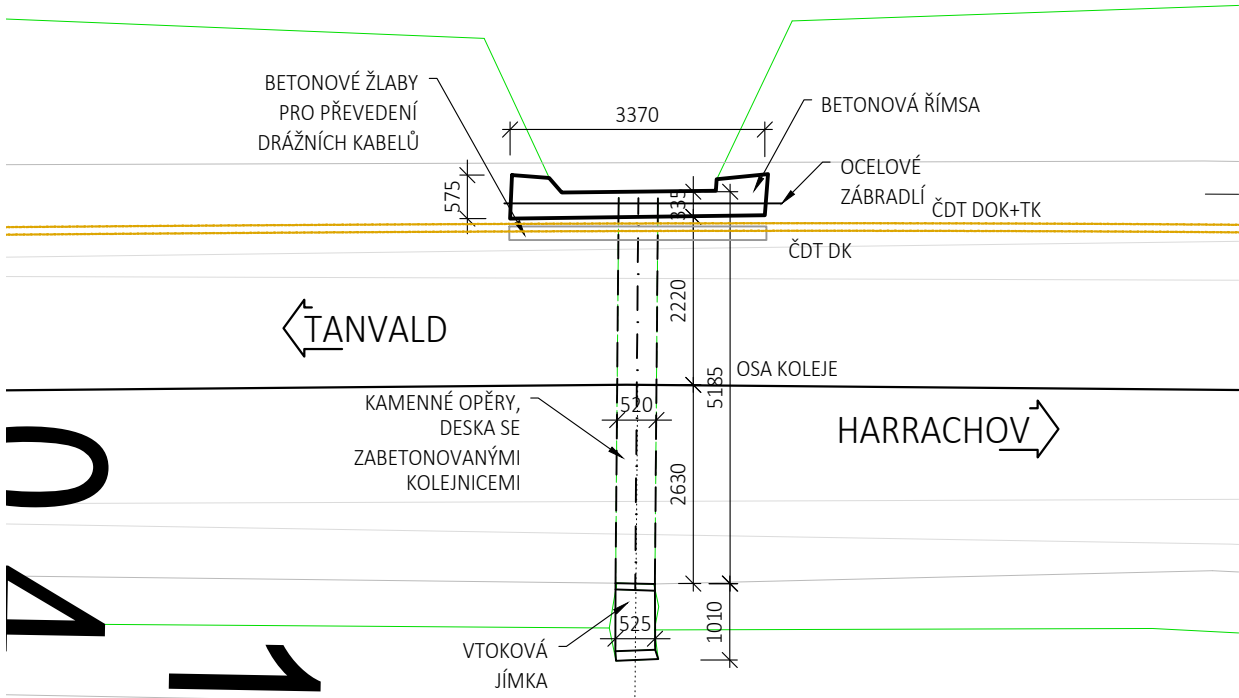


PROPUSTEK KM 31,076  
M 1:100


PODÉLNÝ ŘEZ

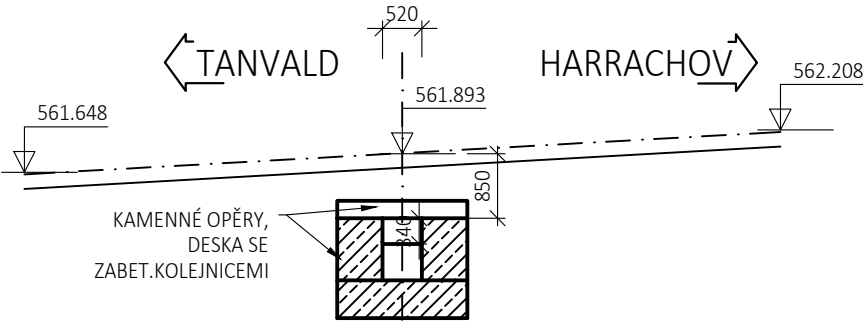

POHLED NA VÝTOK

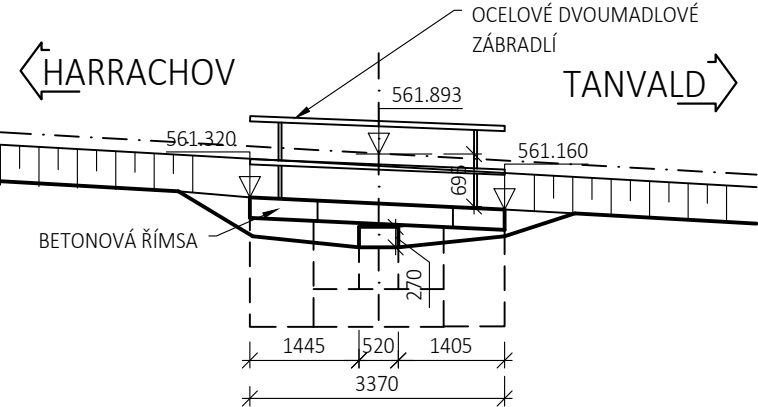

PŘÍČNÝ ŘEZ

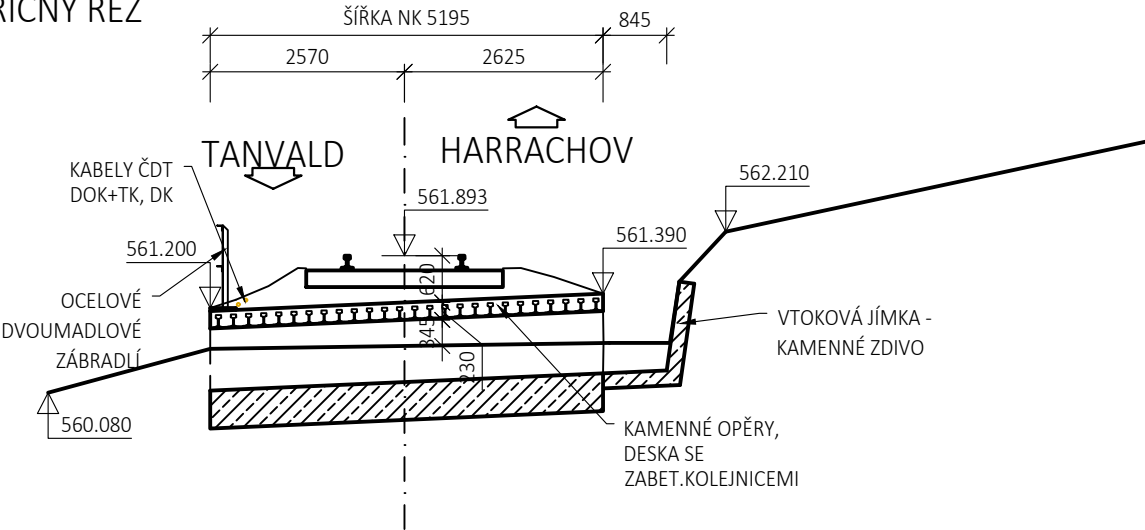

Výškový systém Bpv


Souřadnicový systém S-JTSK

Číslo změny:	Obsah změny:	Datum změny:
01	Zpracování připomínek	10/2021
02	-	-
03	-	-

Generální projektant: TÝM/SAGASTA – Tanvald – Kořenov



Zpracovatel dílčí části dokumentace:

Vypracoval: Ing. Martin Knytl		Zodp. projektant: Ing. Dávid Kuczik	Kontroloval: Ing. Vít Hoznour	
Kraj: Liberecký		Traťový úsek/Obec: 1671 Liberec – Harrachov st.hr.		
Investor: Správa železnic, státní organizace; Dlážděná 1003/7; 110 00 Praha 1				
Akce:  Oprava trati v úseku Tanvald – Kořenov				
SO 04-14-02 Propustek v ev. km 31,076				Formát: 3xA4
Obsah dokumentace:  STÁVAJÍCÍ STAV – PŘEHLEDNÝ VÝKRES				Datum: 11/2021
				Účel: DSP+PDPS
				Č. zakázky: 64020136
				Změna:
				Č. kopie:
				Měřítko: 1:100
				Část dokumentace: E.1.4.8
				3.1