



PŮDORYS
M 1:100

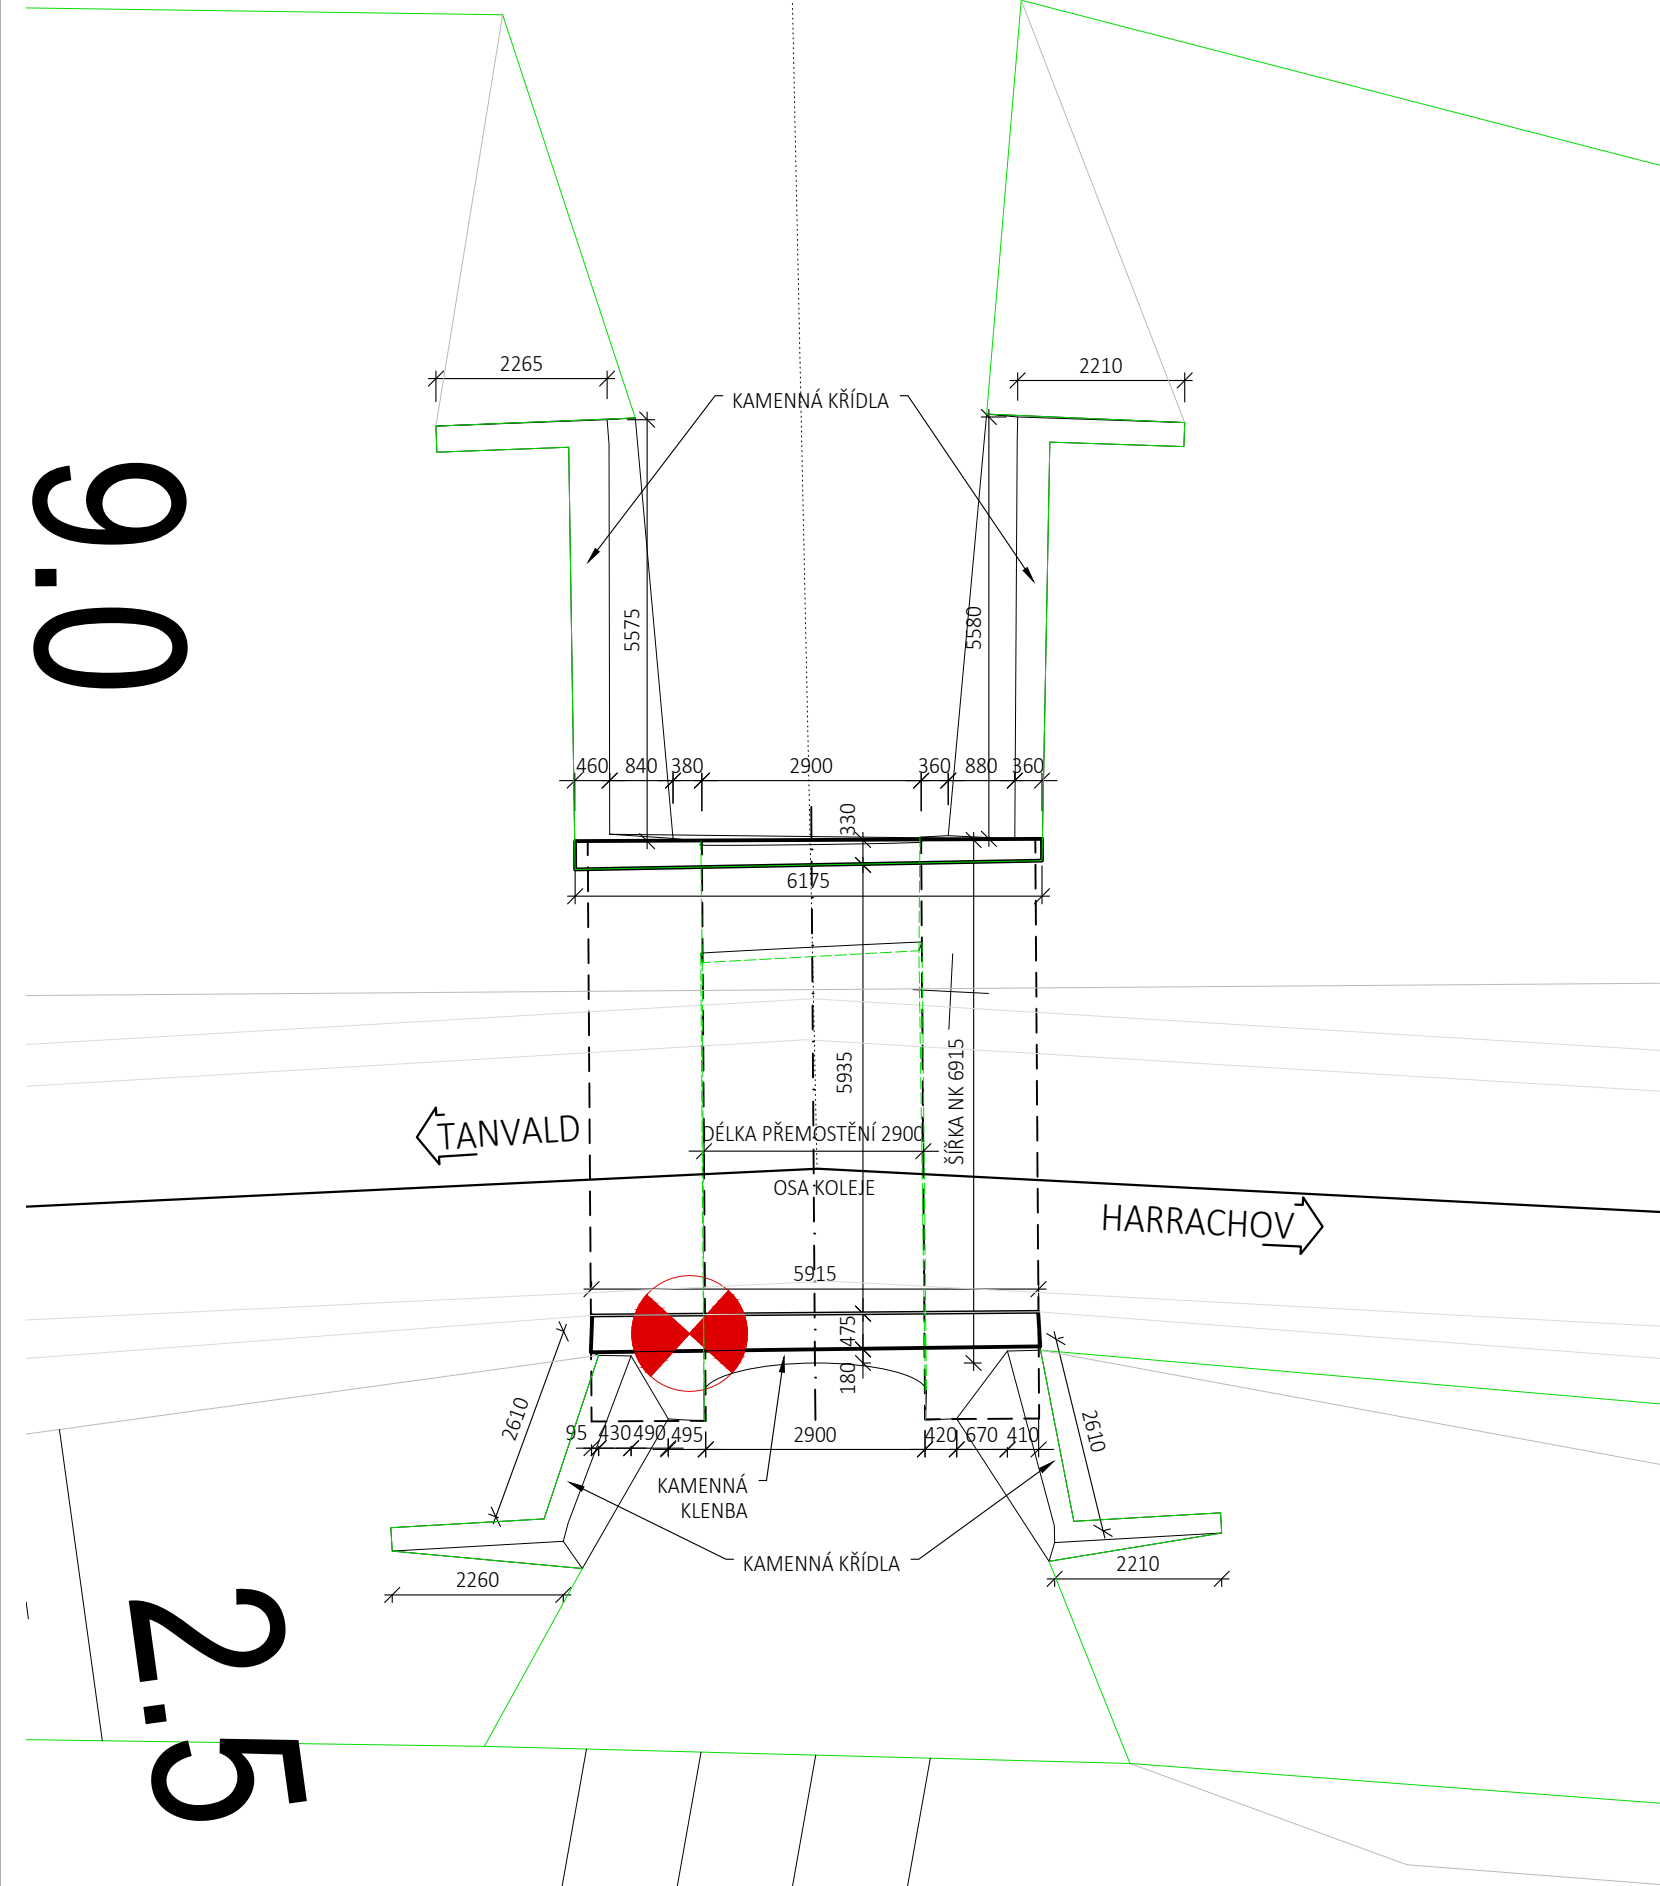


MOST KM 31,860
M 1:100


PODÉLNÝ ŘEZ

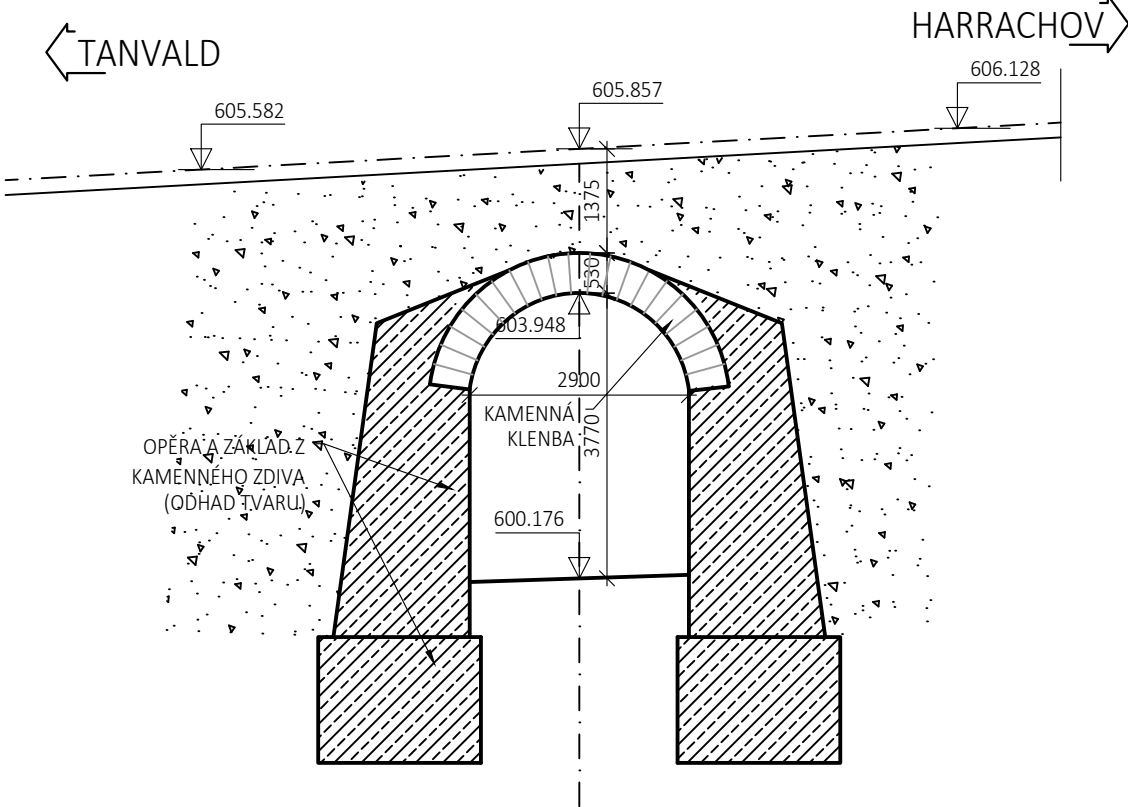


PŘÍČNÝ ŘEZ V POLI

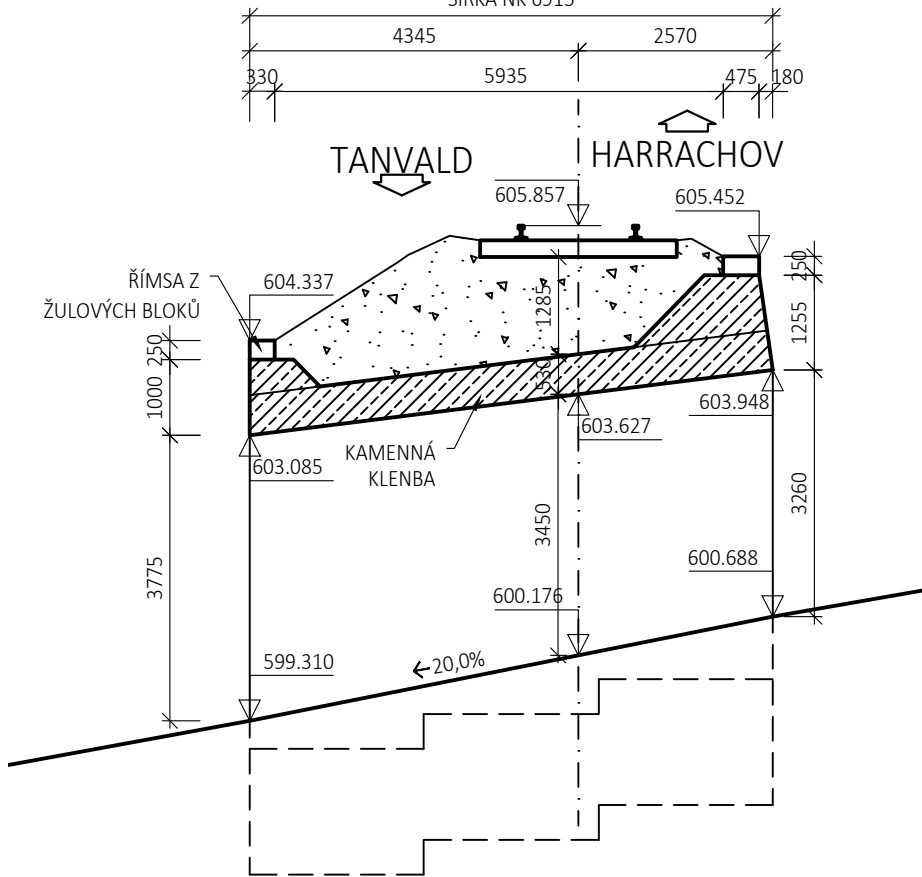


PŘÍČNÝ ŘEZ V LÍCI OPĚRY O1

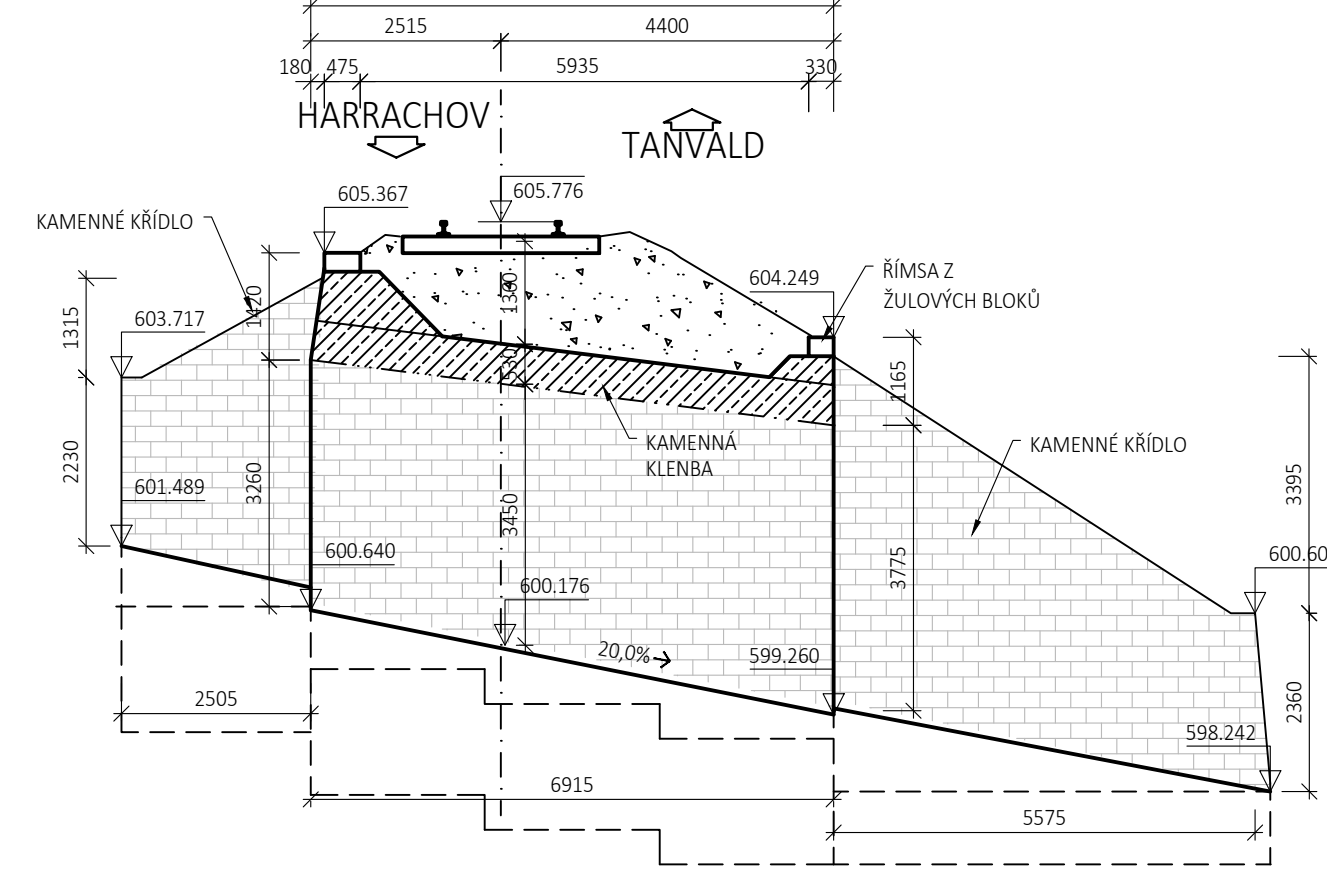


PŘÍČNÝ ŘEZ V LÍCI OPĚRY O2

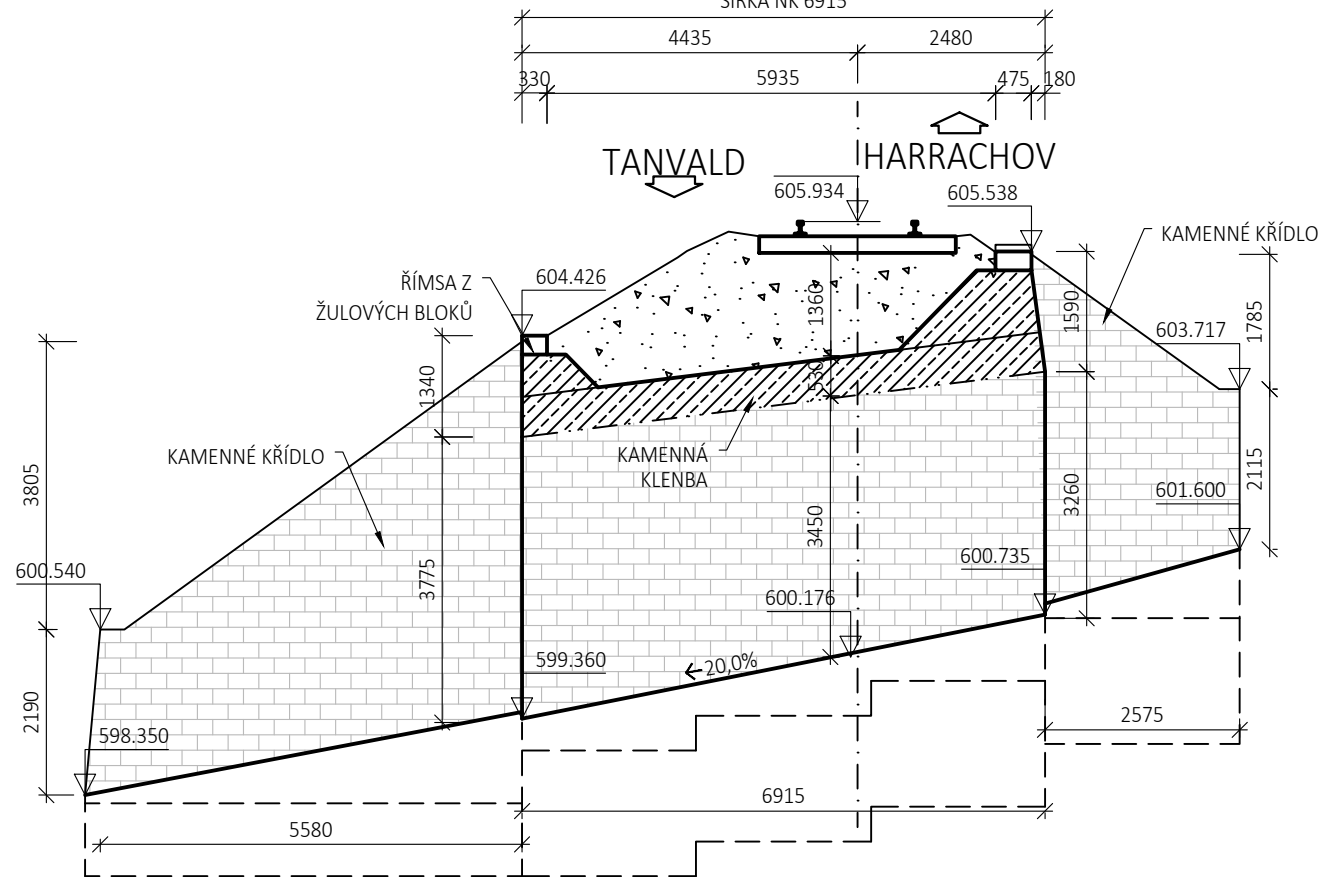

POHLED NA PRAVOU STRANU

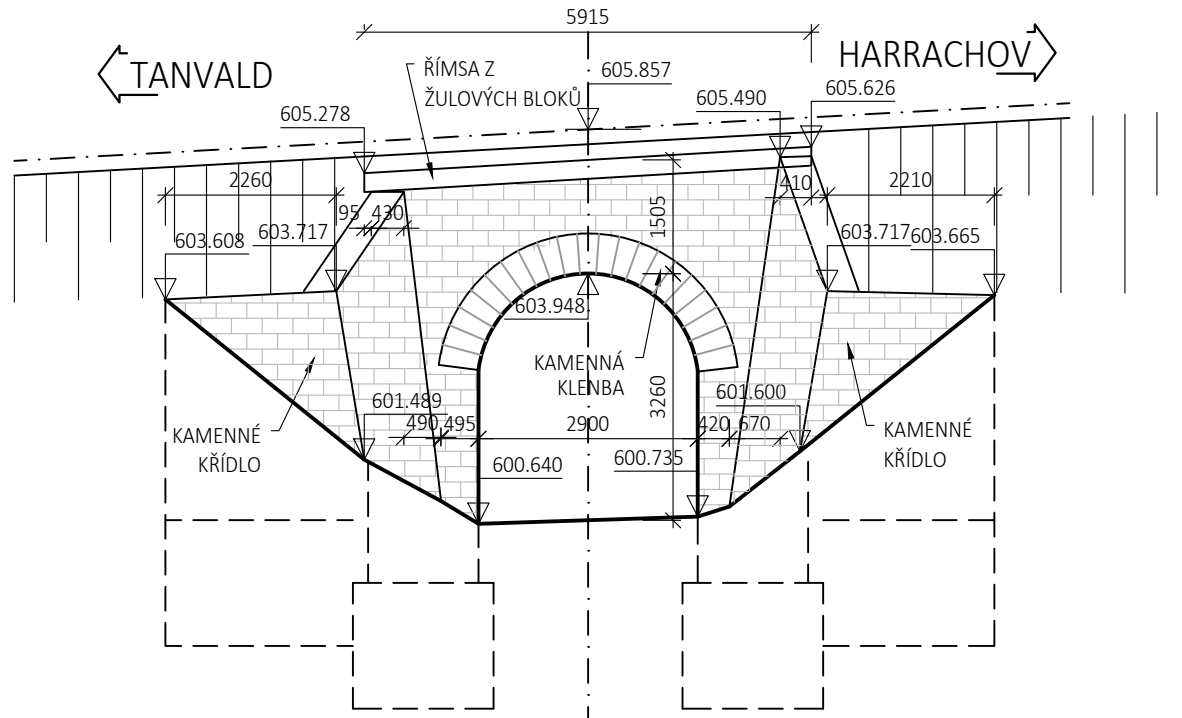

POHLED NA LEVOU STRANU

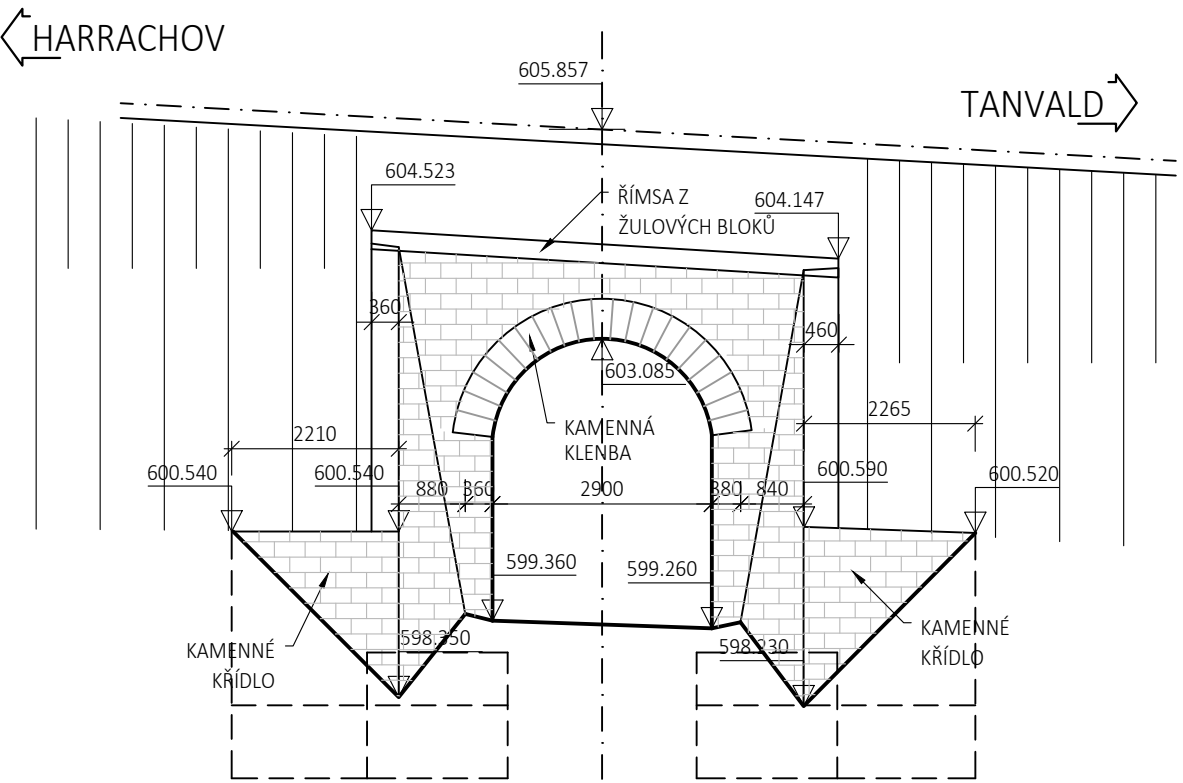

Výškový systém Bpv

Číslo změny:	Obsah změny:	Datum změny:
01	Zpracování připomínek	10/2021
02	-	-
03	-	-

Souřadnicový systém S-JTSK

Generální projektant: TÝM/SAGASTA - Tanvald - Kořenov



Zpracovatel dílčí části dokumentace:

Vypracoval: Ing. Michal Prekop Kraj: Liberecký Investor: Správa železnic, státní organizace; Dlážděná 1003/7; 110 00 Praha 1 Akce: Oprava trati v úseku Tanvald - Kořenov	Zodp. projektant: Ing. Dávid Kuczik Traťový úsek/Obec: 1671 Liberec - Harrachov st.hr.	Kontroloval: Ing. Vít Hoznour
Formát: 5x44	Datum: 11/2021	Účet: DSP+PDPS
Č. zakázky: 64020136	Změna: Č. kopie:	Měřítko: 1:50,100
SO 04-14-04 Most v ev. km 31,860	Obsah dokumentace: STÁVAJÍCÍ STAV - PŘEHLEDNÝ VÝKRES	Část dokumentace: E.1.4.10 3.1