


SITUACE  
M 1:1000

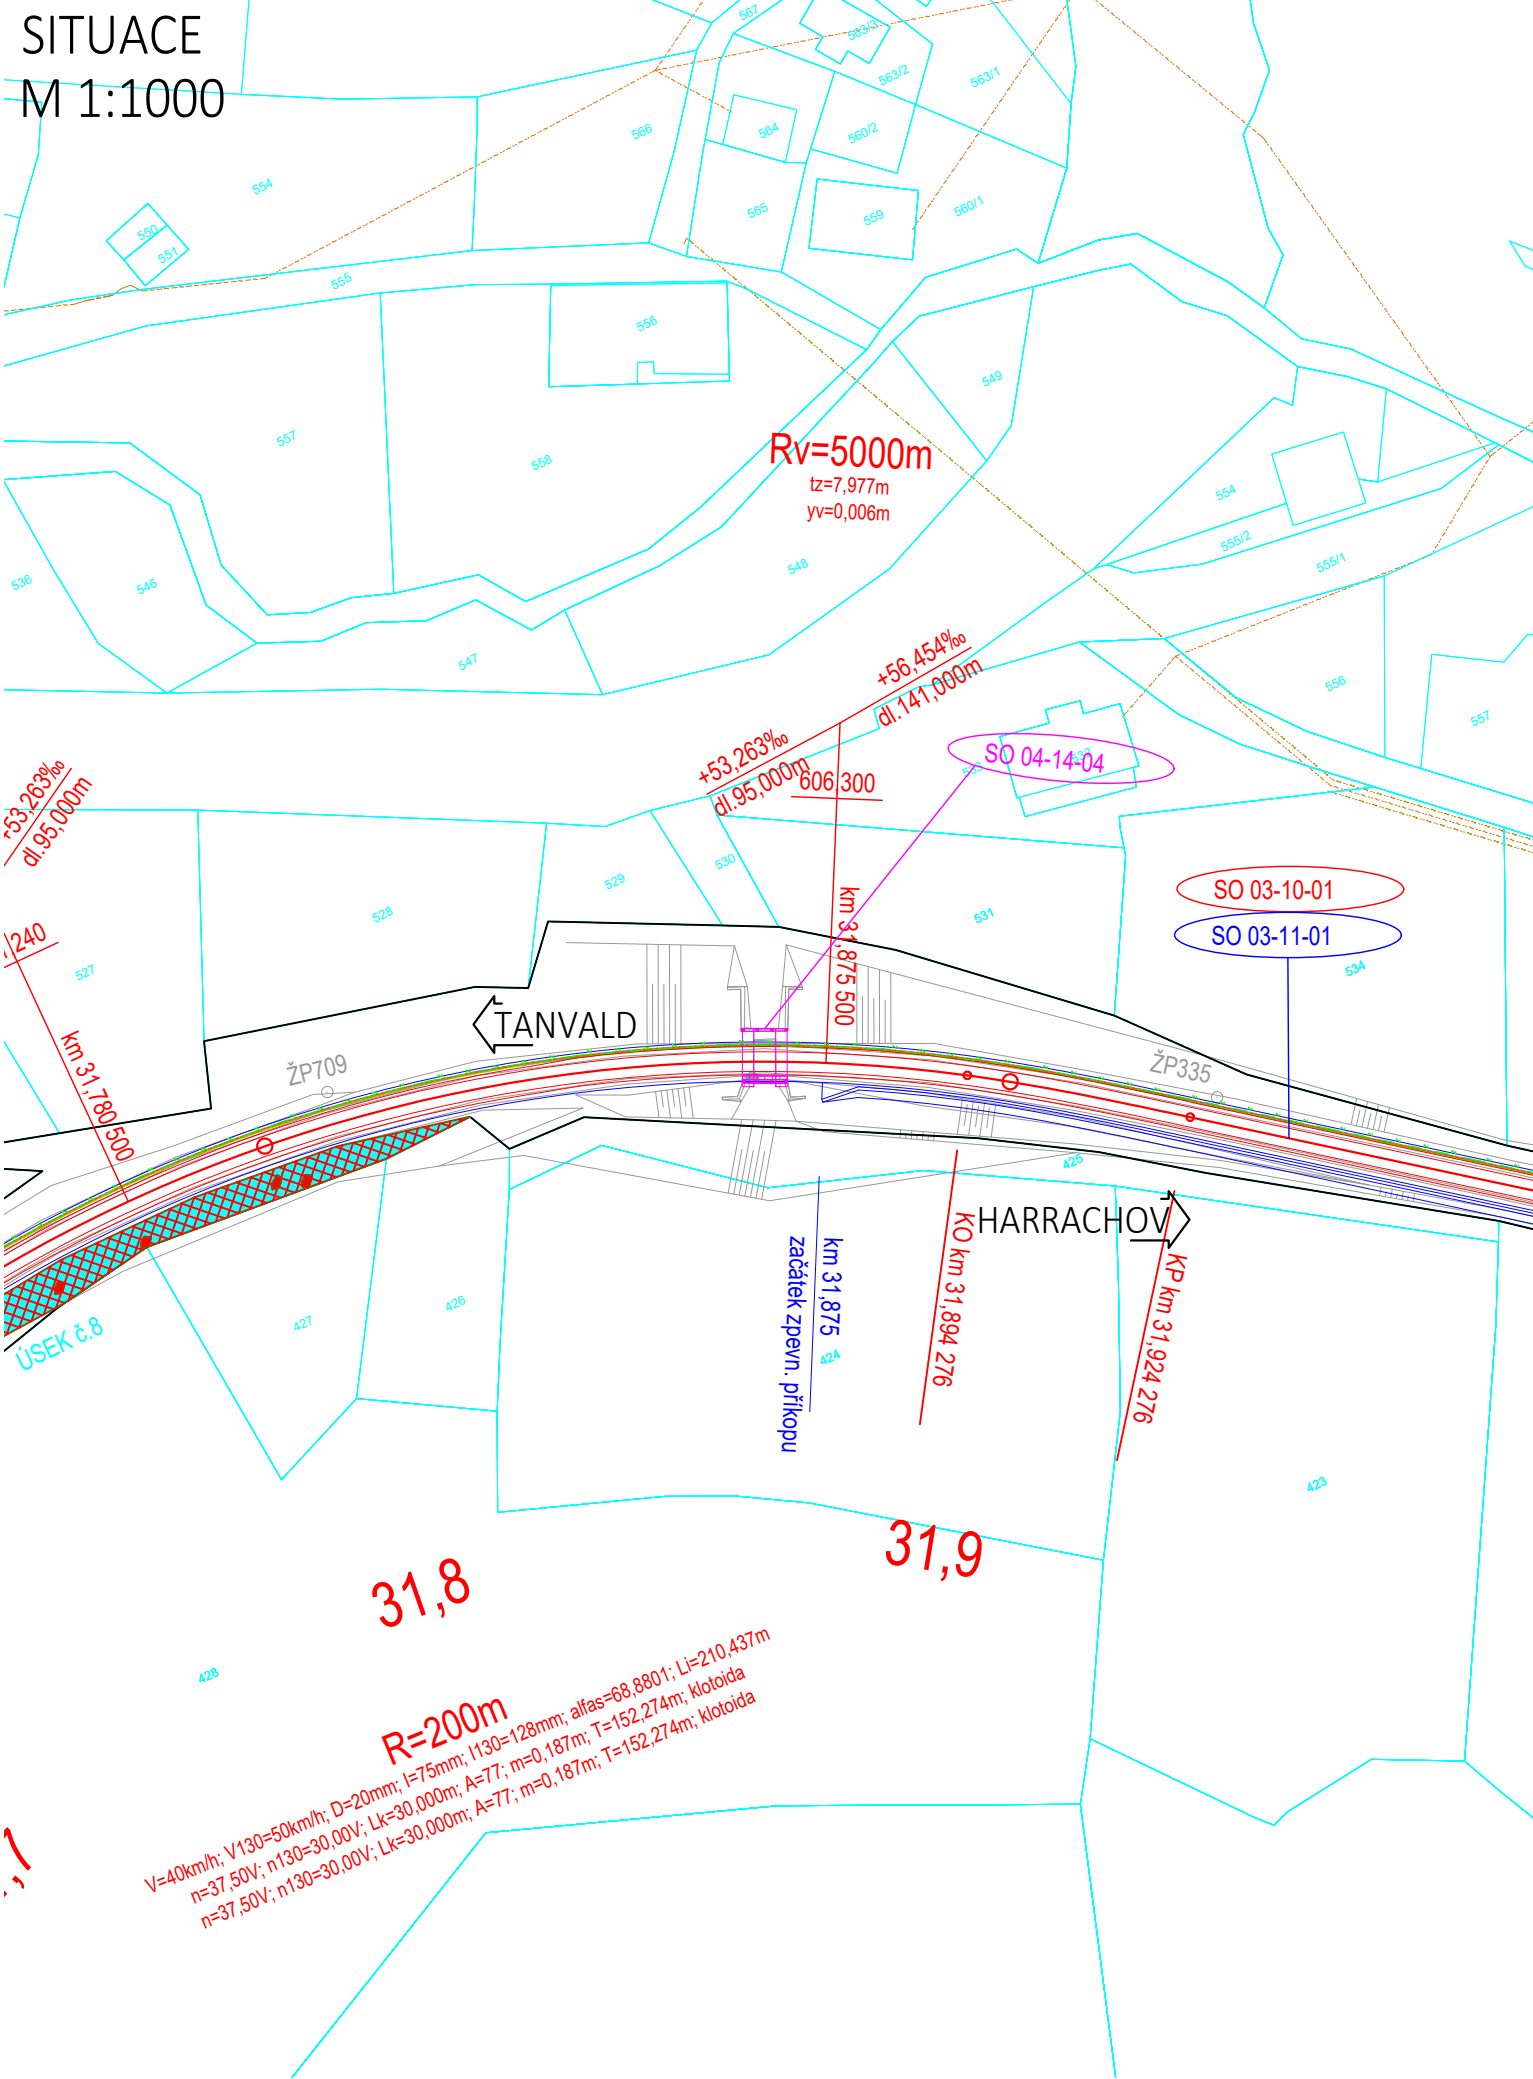

## Výškový systém Bpv


Souřadnicový systém S-JTSK

Číslo změny:	Obsah změny:	Datum změny:
01	Zpracování připomínek	10/2021
02	-	-
03	-	-

Generální projektant: TÝM/SAGASTA – Tanvald – Kořenov



Zpracovatel dílčí části dokumentace:

Vypracoval: Ing. Michal Prekop		Zodp. projektant: Ing. Dávid Kuczik	Kontroloval: Ing. Vít Hoznour	<div>SAGASTA</div>	
Kraj: Liberecký		Traťový úsek/Obec: 1671 Liberec – Harrachov st.hr.			
Investor: Správa železnic, státní organizace; Dlážděná 1003/7; 110 00 Praha 1					
Akce: <div>Oprava trati v úseku Tanvald – Kořenov</div> <div>SO 04-14-04 Most v ev. km 31,860</div>					
Obsah dokumentace: SITUACE				Formát: 2xA4	
				Datum: 11/2021	
				Účel: DSP+PDPS	
				Č. zakázky: 64020136	
				Změna:	Č. kopie:
				Měřítko: 1:1000	
				Část dokumentace: E.1.4.10	2