



OBJEKT - dílčí "BRÁNA VJEZDU" - PŮDORYS

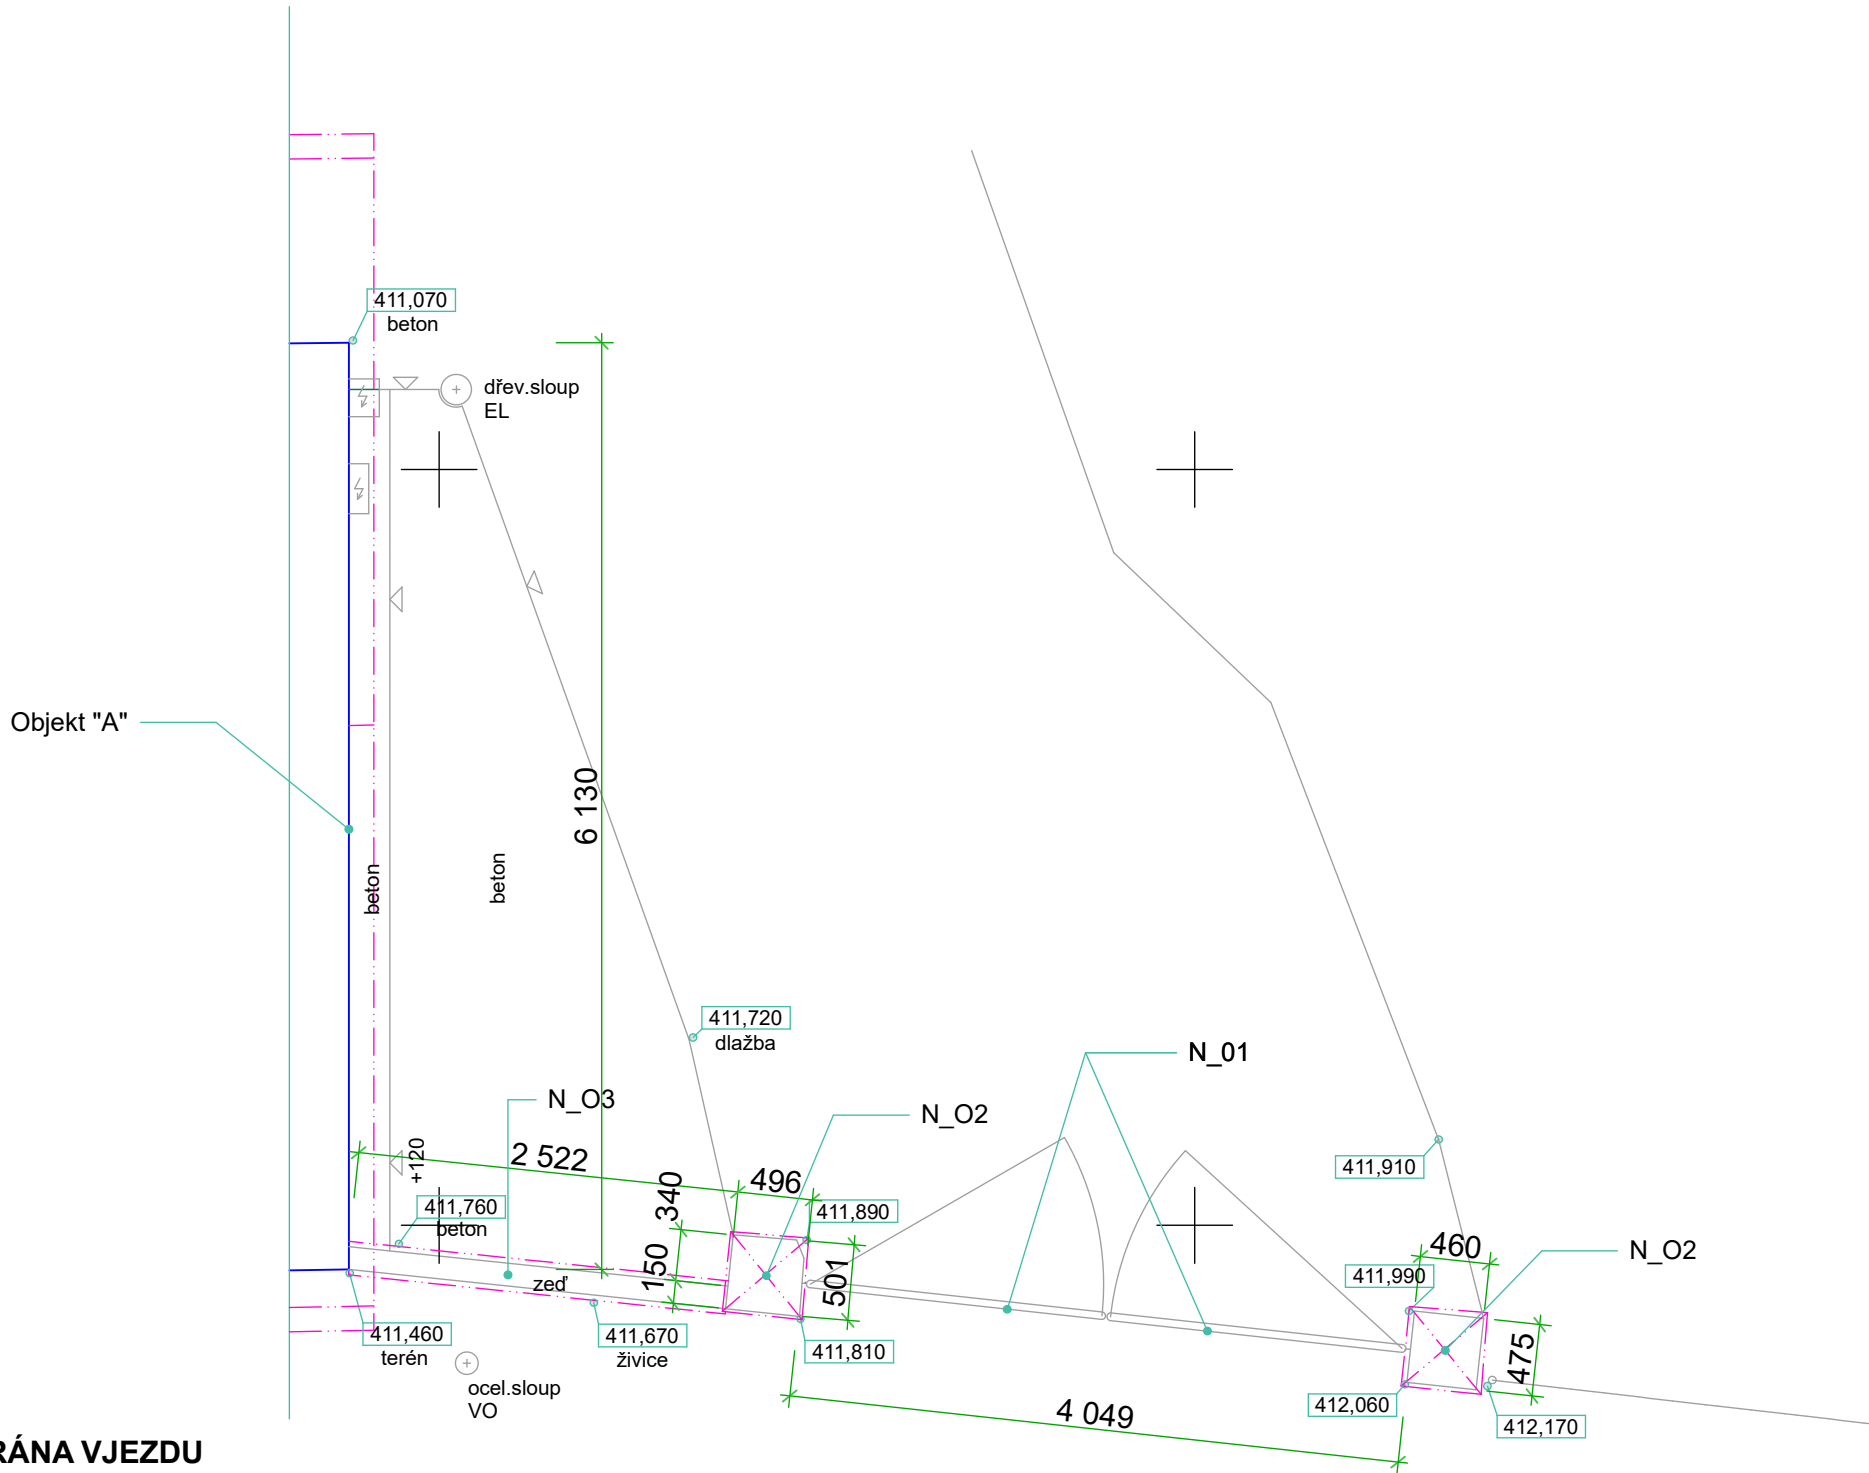


- POZNÁMKY :**
OBJEKTY OSTATNÍ "O" - BRÁNA VJEZDU
- N_O1 Křídla vrat - 2 ks Demontáž křídel vrat - odvoz k repasi, odstranění starých nátěrů (obroušení, odrezivění, odmaštění), opatření novými nátěry 1x základní 2x vrchní syntetický a zpětná montáž - očištění a dtto nátěry i kotevních prvků na sloupcích.
 - N_O2 Osazení typové betonové stříšky sloupků - hladká, jehlan 600/600/110 mm (2ks) - na flexibilní lepidlo
 - N_O3 Osazení typové betonové stříšky zdi oplocení na šířku zdi 150 mm, délka 2,5 mb - na flexibilní lepidlo vč. vyrovnání podkladu - zdiva
 - N_O4 Fasády sloupky, zeď: očištění povrchu tlakovou vodou (WAP), odstranění nesoudržných částí. Vyspravení jednovrstvou vápenocementovou omítkovou maltou (odhad pro potřeby rozpočtu=30% plochy). Penetrace povrchu a nový fasádní nátěr silikátovou barvou.
 - N_O5 Otlučení stávajících ploch pod sokl ze 100%. Očištění podkladu.
Nanesení vyrovnávací malty Asocreat M30 v průměrné tl. 30 mm, srovnání povrchu.
Natažení stěrkové hydroizolace Aquafin RB400 v tl. 2,5 mm.
Natažení fasádního tmelu a vložení výztuže ze skleněných vláken (perlínka). Penetrace pod finální povrch. Opatření povrchu - mozaiková středně zrná omítka

OBJEKT - dílčí "BRÁNA VJEZDU" - POHLED JIŽNÍ

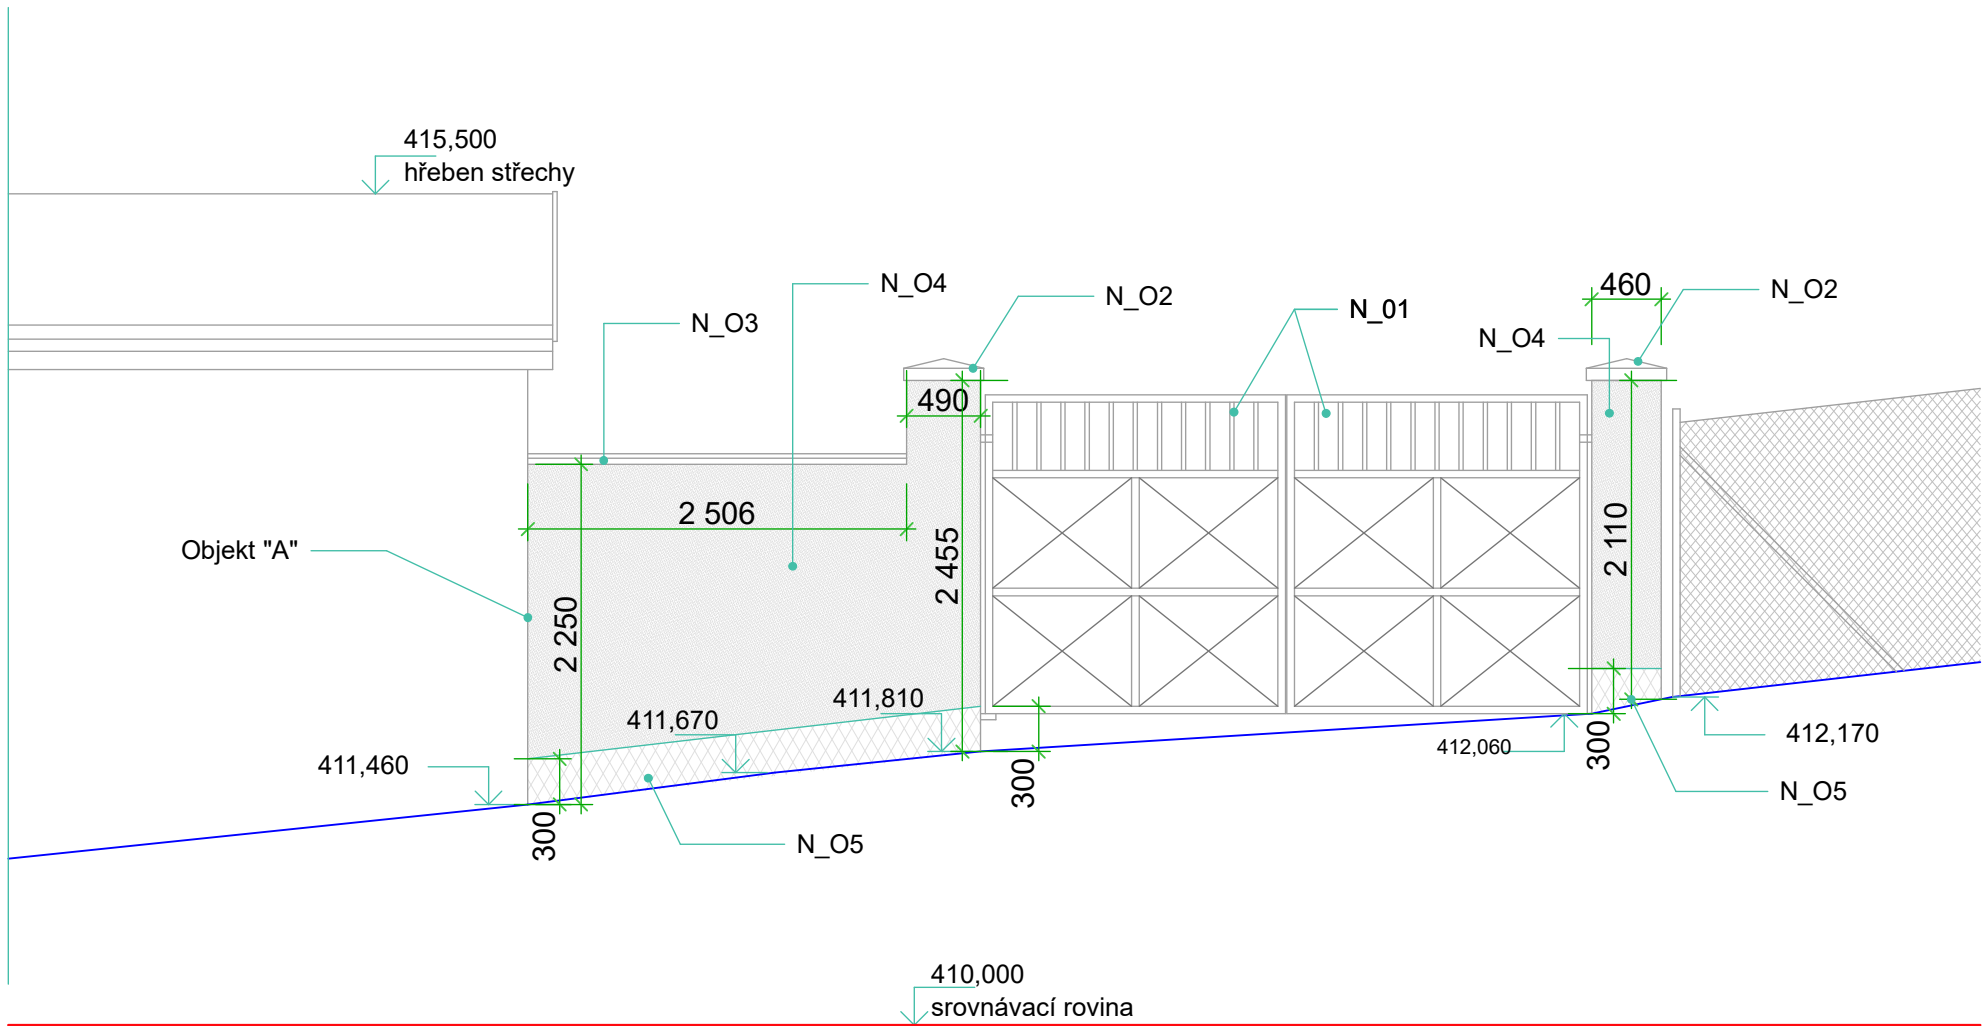

LEGENDA MATERIÁLU :

- OMÍTKA
- SOKL - MARMOLIT

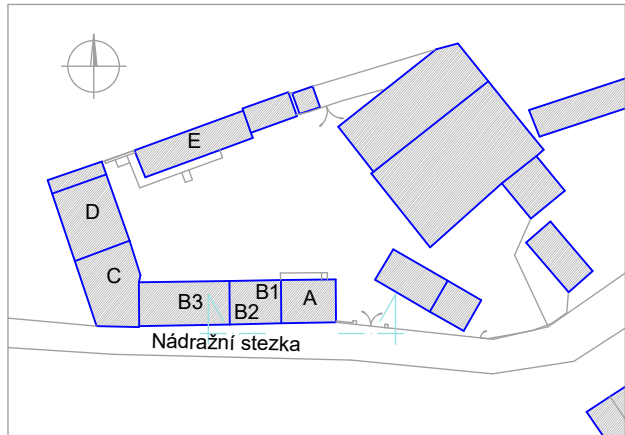

| | | | | |
|--|--|--|---------|--------------------|
| Vypracoval/a: | Ing. Miloš Trnka | Ing. Miloš Trnka Vrchlického 16, Karlovy Vary tel. 777 152 514 IČO 04946898 | | |
| Zodpovědný projektant: | Ing. Miloš Trnka | | | |
| Investor : | Správa železnic, s.o., Dlážděná 1003/7 Praha 1 - Nové město, 110 00 | | | |
| Projekt : Oprava objektů TO na st.p.č. 1385, 1386 a 1387, k.ú. Bohatice | | Datum : | 12/2022 | Kopie : |
| | | Měřítko : | 1 : 50 | |
| Obsah : NS - OBJEKT "BRÁNA - VJEZD" PŮDORYS, POHLED JIŽNÍ | | Formát : | 3 A4 | Výkres č. : D.1.32 |
| | | Stupeň : | DPS | |