



REKONSTRUKCE TRATI V ÚSEKU KYJICE - CHOMUTOV, ŽELEZNIČNÍ MOST v km 57,255 (ESTAKÁDA VRSKMAN)

OPĚRA O2 - NOVÉ ČÁSTI - VÝKRES TVARU 1:50


AXONOMETRICKÝ POHLED:

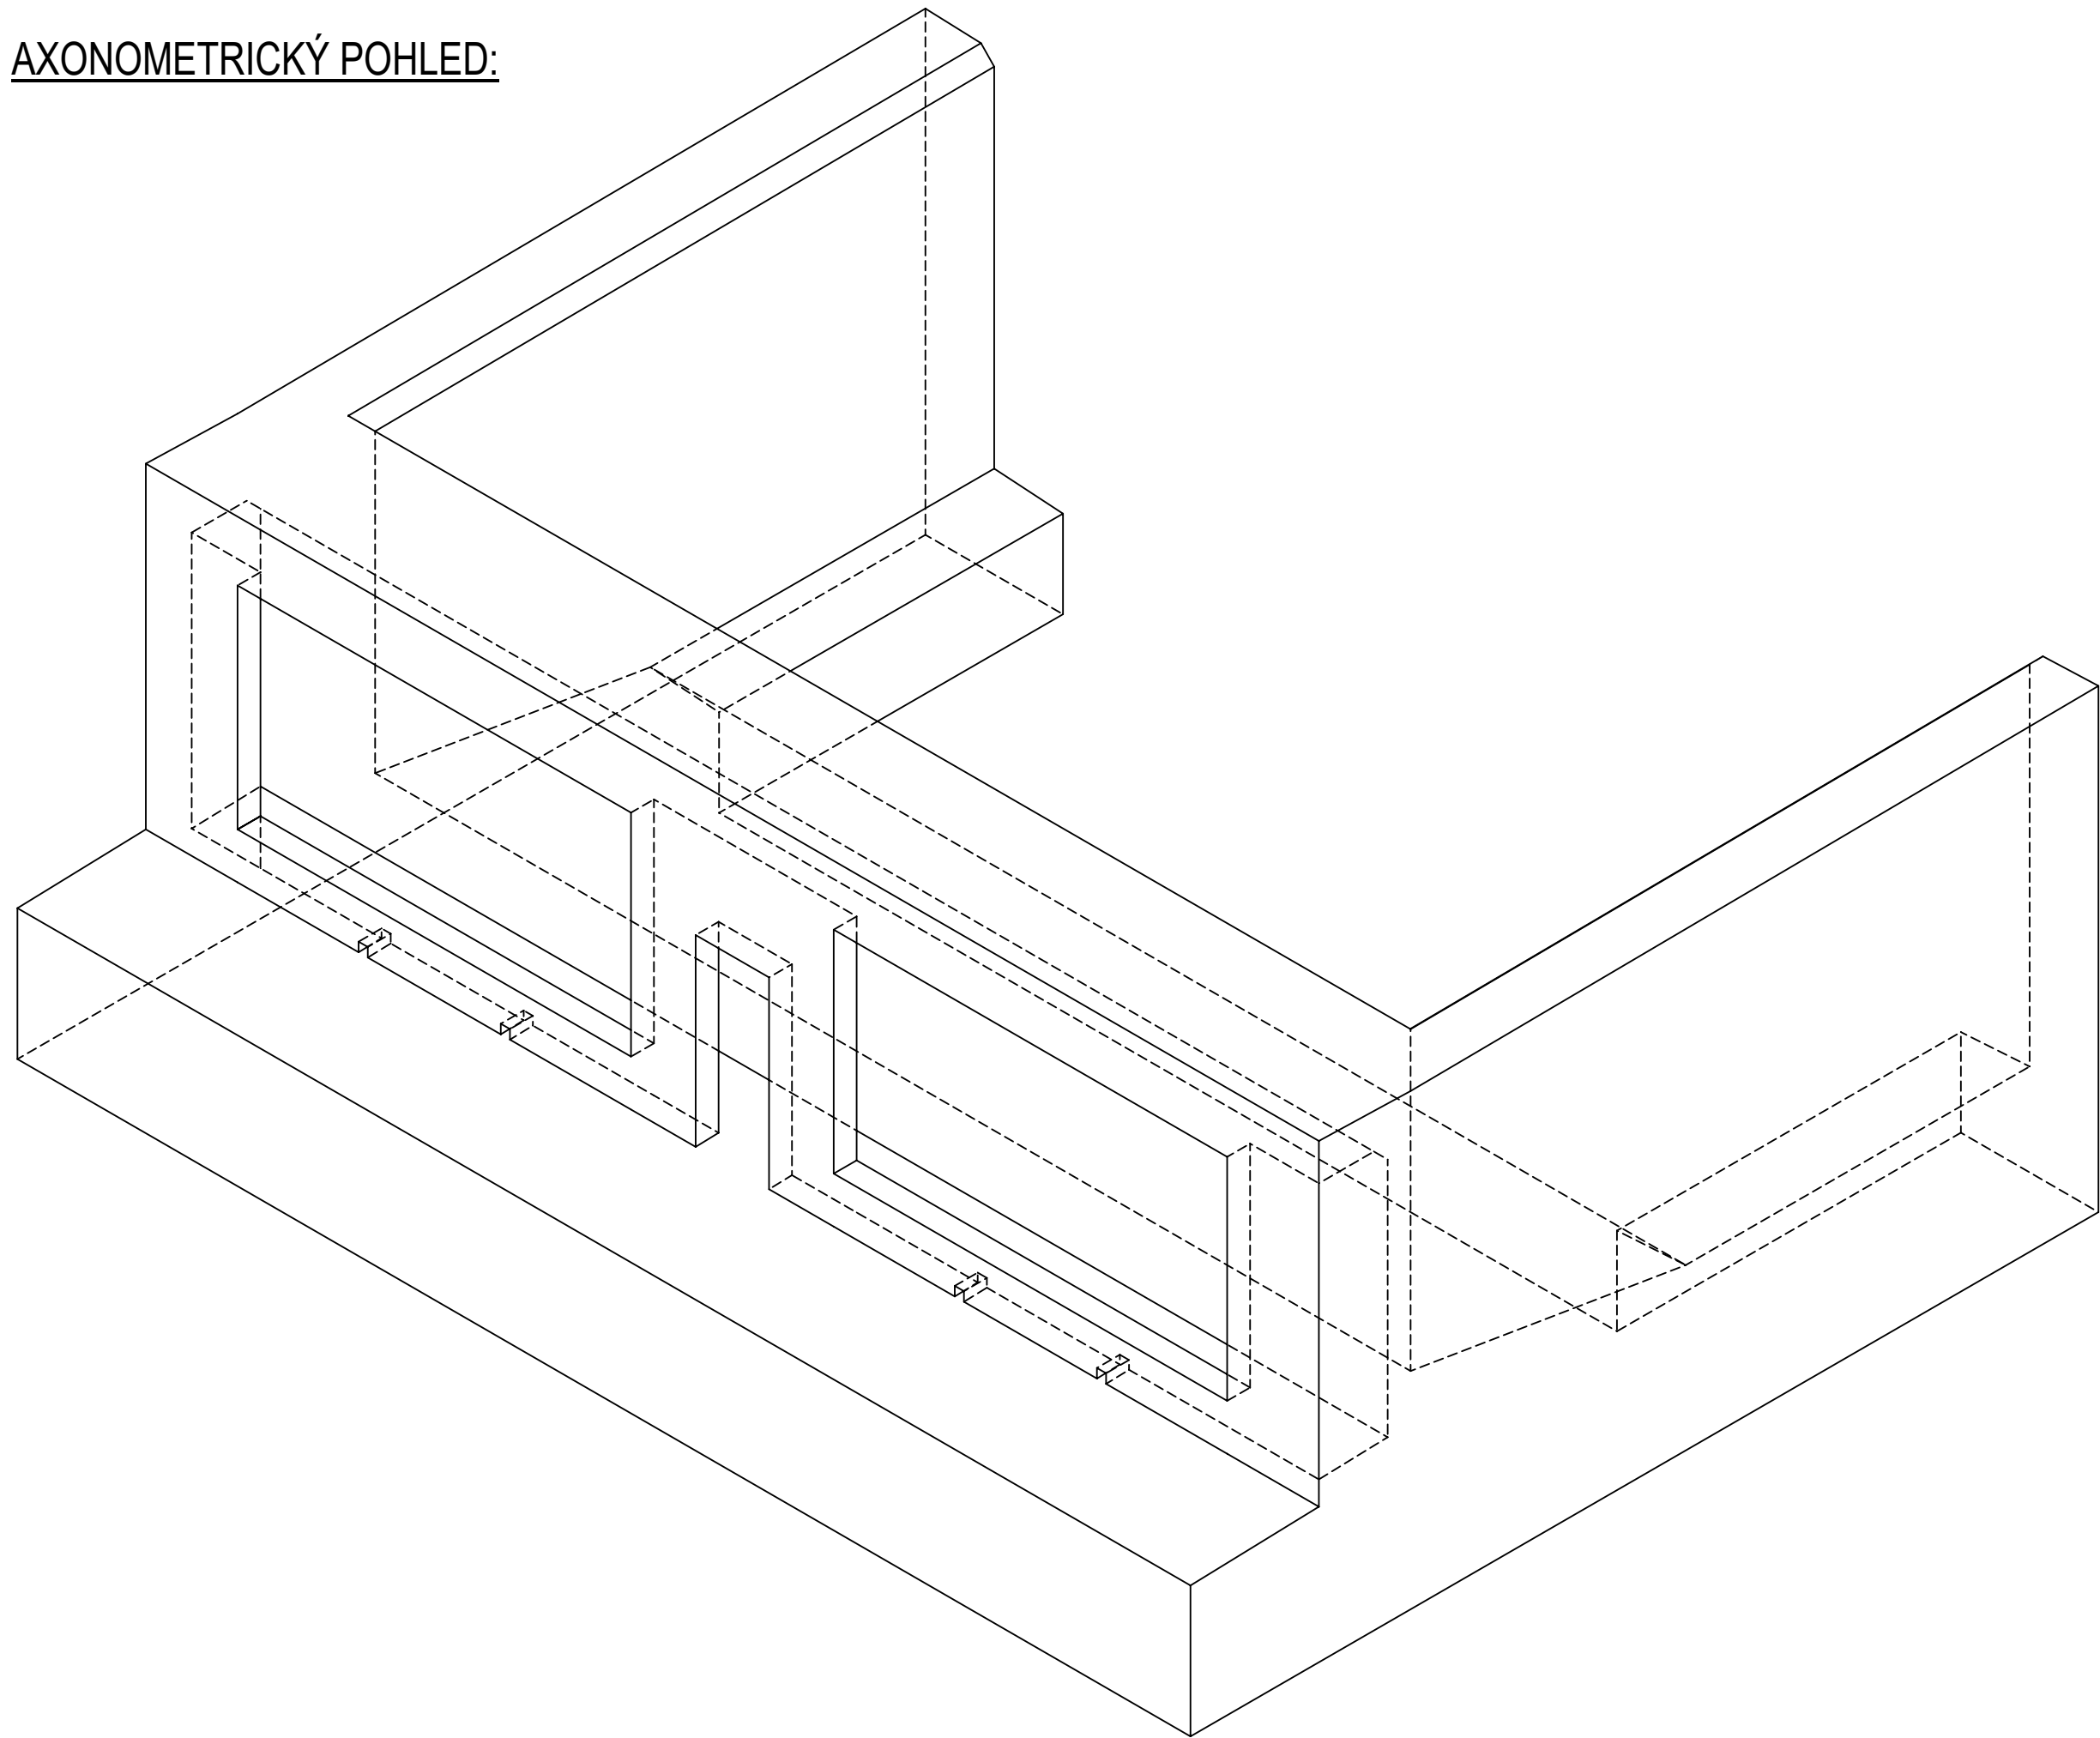


ČELNÍ POHLED P1:

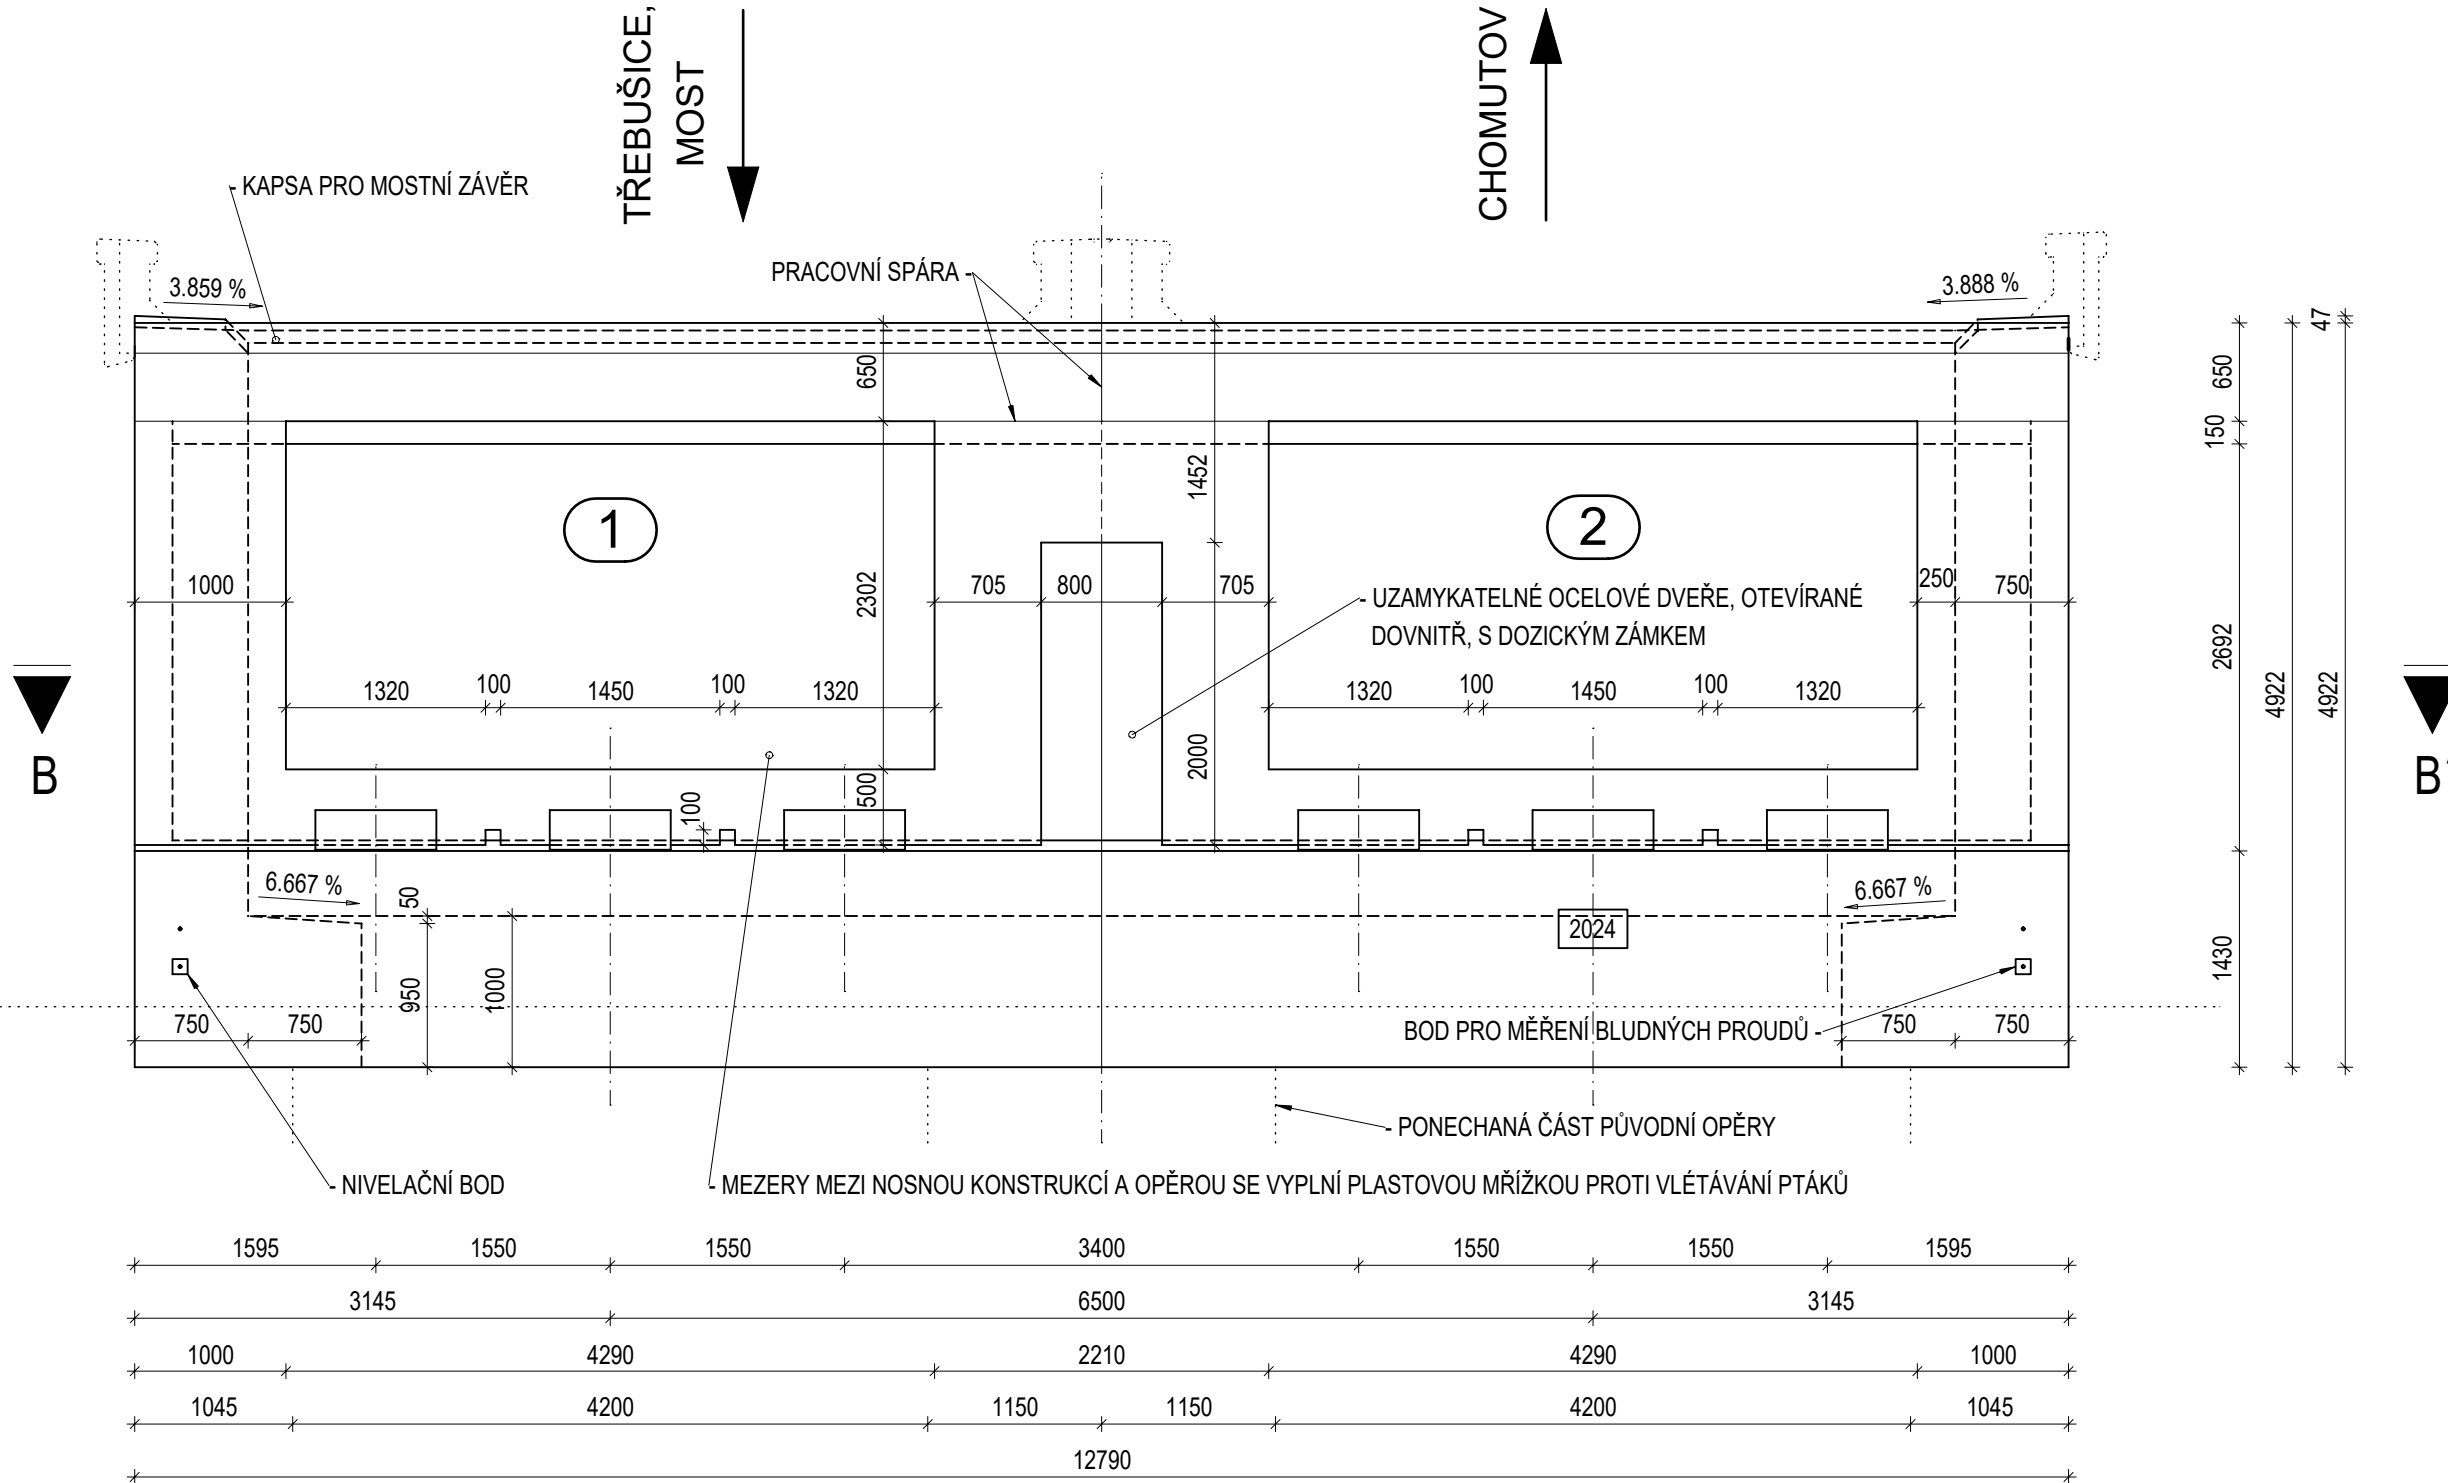

PŮDORYS:

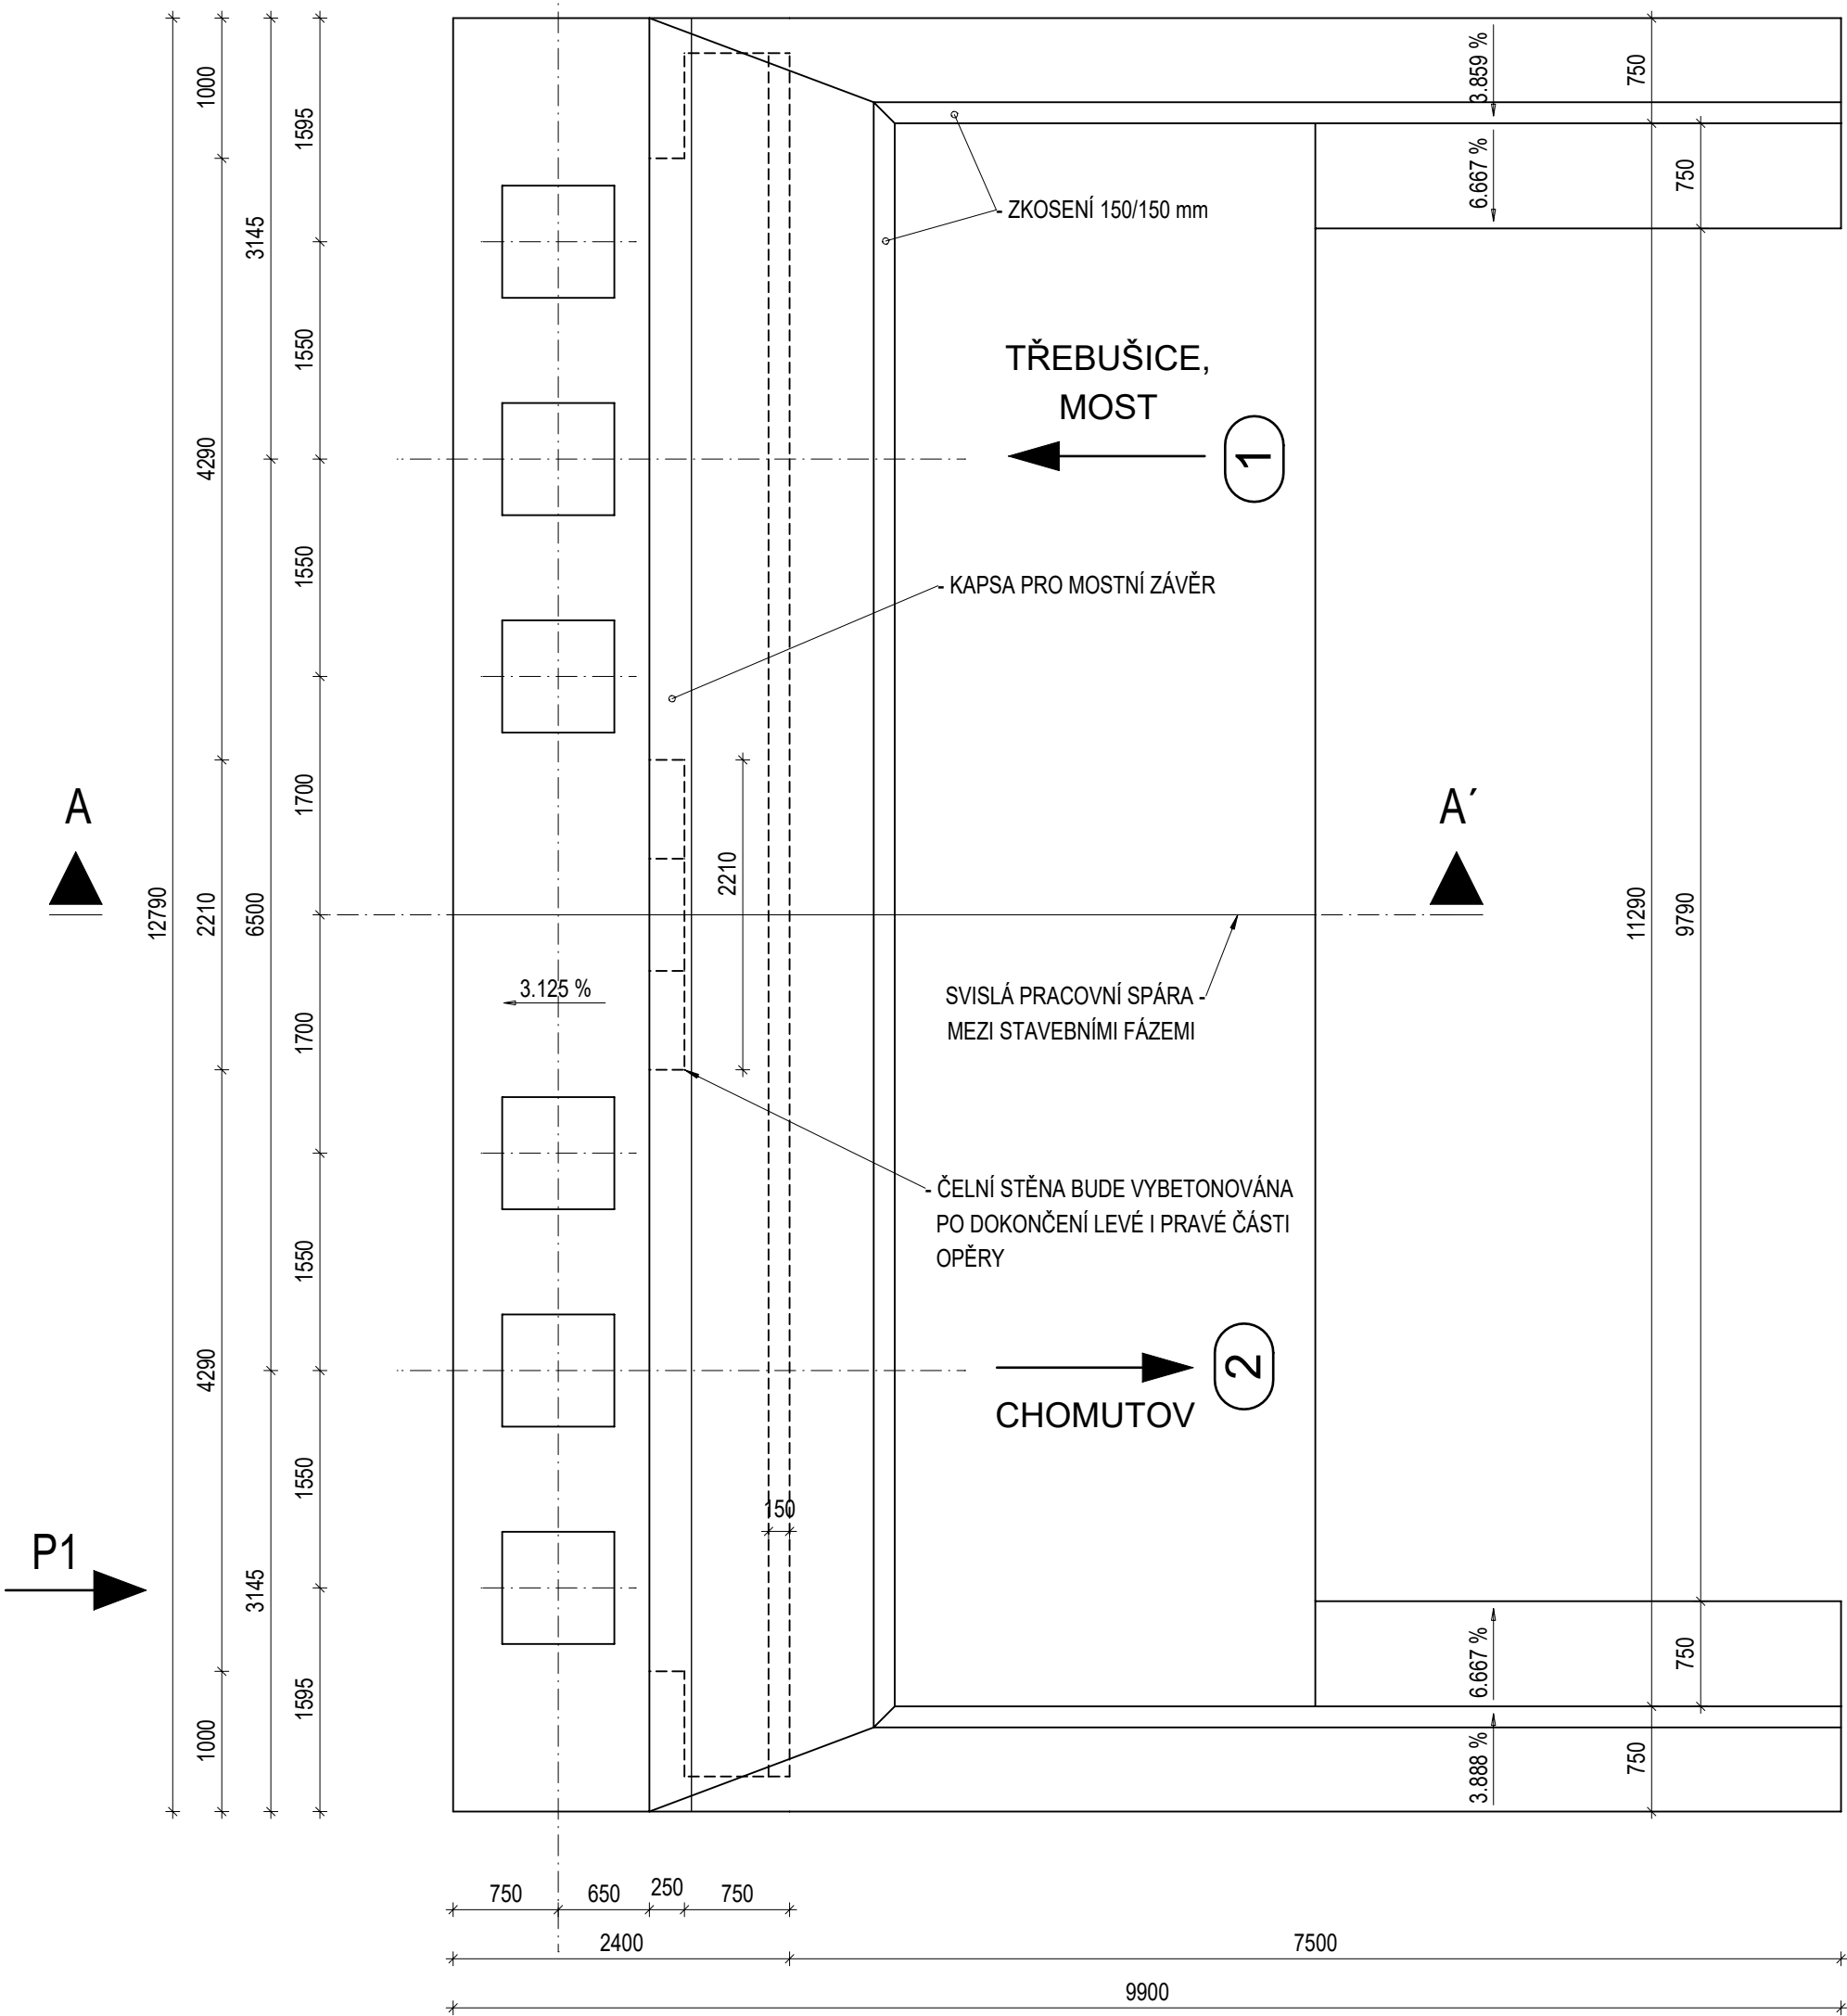

VODOROVNÝ ŘEZ B - B':

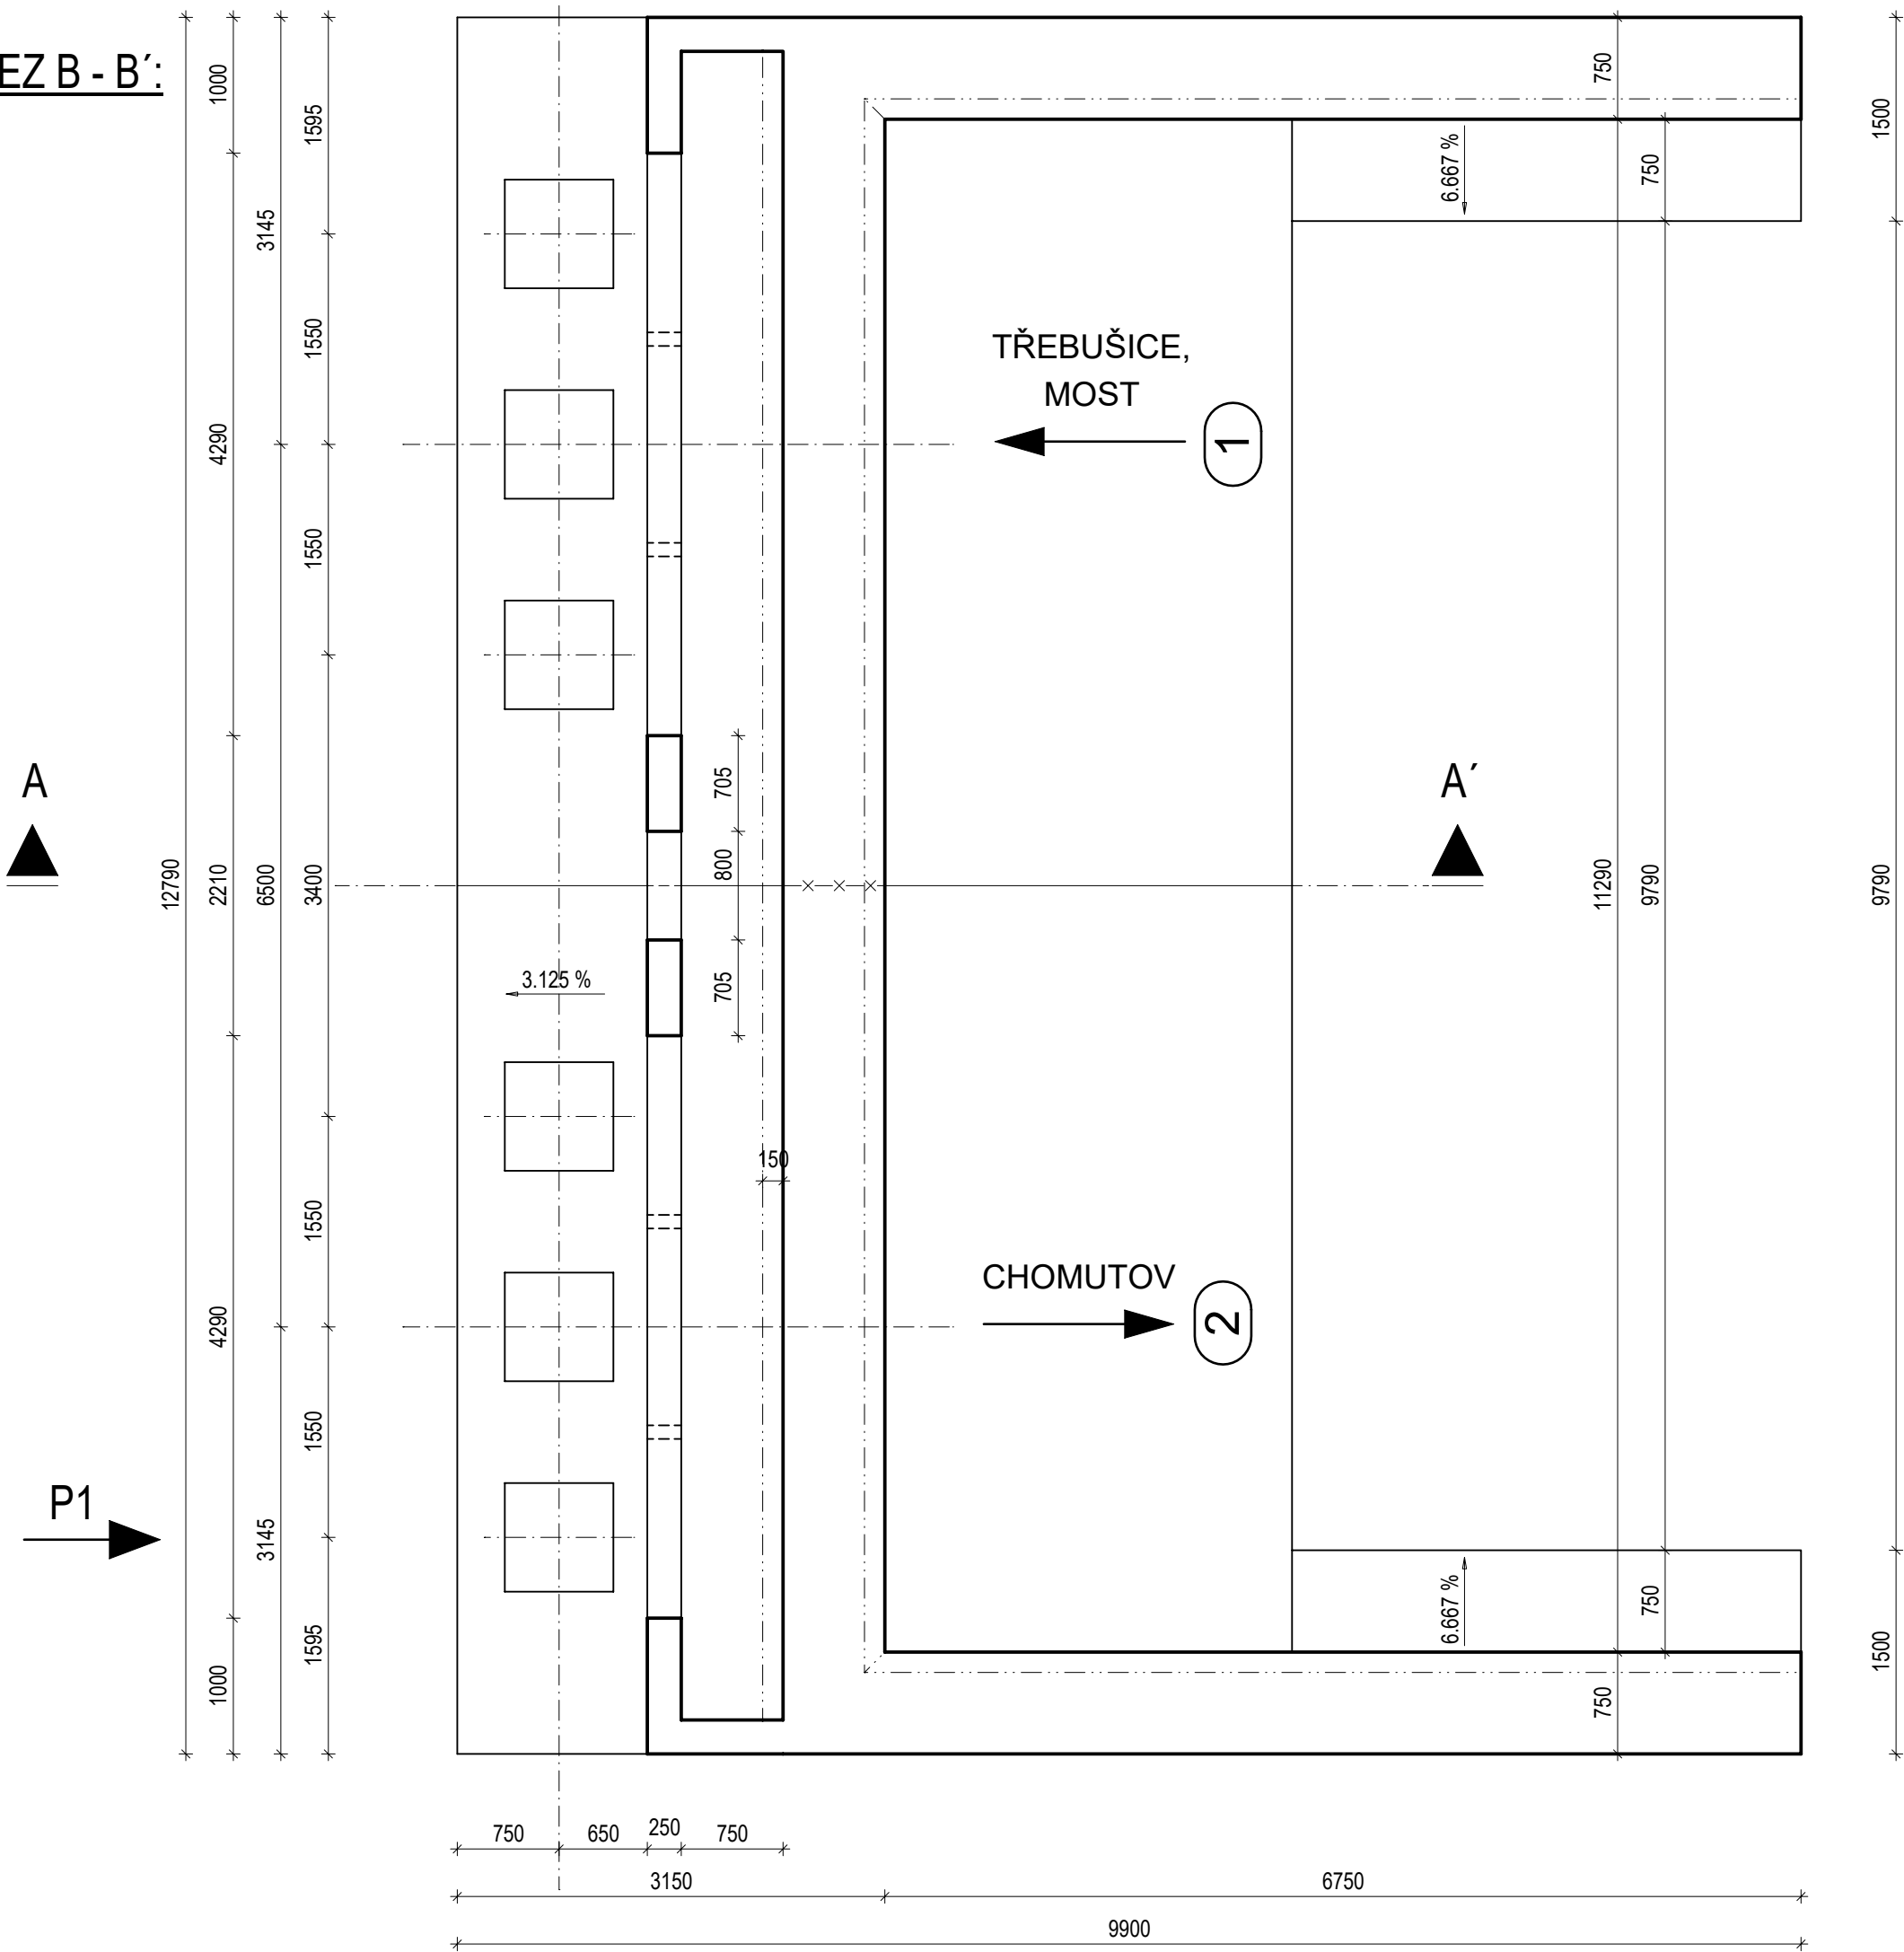

BETON C35/45 - XC4 + XF3
PODLE ČSN EN 206+A2 A TKP SSD 17
KATEGORIE OBSAHU CHLORIDŮ CI 0,2
MAXIMÁLNÍ ZRNO KAMENIVA 16 mm
MAXIMÁLNÍ PRŮSAKY 16 mm

POZNÁMKY:

- VEŠKERÉ HRANY SE ZKOŠÍ 20/20 mm.
- U OPĚRY JE MOŽNO KONTROLOVAT PEVNOST BETONU AŽ PO 90 DNECH.
- POVRCH ÚLOŽNÉHO PRAHU POD LOŽISKY SE ZDRSNÍ "POŠKRÁBÁNÍM" ČERSTVÉHO BETONU.

OBJEM BETONU:

- OPĚRA ... 202,500 m³
- JEDEN BLOČEK POD LOŽISKEM ... 0,160 m³

- OPĚRA SE ŠESTI BLOČKY ... 203,460 m³



SO 14-01
D.2.1.4.1

VÝŠKOVÝ SYSTÉM Bpv		SOUŘADNICOVÝ SYSTÉM S-JTSK	
Číslo změny:	Obsah změny:	Datum změny:	
01	Zpracování připomínek	10/2023	
02	-	-	
03	-	-	

Objednatel:	Správa železnic, státní organizace Dlažďová 1033/7, 110 00 Praha 1 Stavební správa západ Sokolovská 278/1955, 190 00 Praha 9		

Sdružení:	„SEU + SP+PROJS_Kyjice-Chomutov_DSP“		

Zpracovatel částí:	SUDOP EU a.s. Olšanská 1a, 130 00 Praha 1 Tel.: +420 267 054 305 E-mail: info@sudopeu.cz		

Středisko:	PROJEKTOVÉ STŘEDISKO ÚSTÍ NAD LABEM		
Vedoucí střediska:	Odpovědný projektant SO, IO, PS:	Vypracoval:	Kontroloval:
Ing. MIROSLAV VAŇA	doc. Ing. ROMAN ŠAFAŘ, Ph.D.	doc. Ing. ROMAN ŠAFAŘ, Ph.D.	doc. Ing. ROMAN ŠAFAŘ, Ph.D.

OOP. PROJEKTANT STAVBY	OOP. PROJEKTANT OBJEKTU	NAVRHL. VYPRACOVAL	KONTROLOVAL	Ing. Roman Šafař Karla Kryla 2659/10, 155 00 Praha 5 tel.: +420 602 577 387 E-mail: r.šafař@seznam.cz IČO: 75512556, DIČ: CZ6703190758
Ing. IVAN GRISA	doc. Ing. ROMAN ŠAFAŘ, Ph.D.	doc. Ing. ROMAN ŠAFAŘ, Ph.D.	doc. Ing. ROMAN ŠAFAŘ, Ph.D.	

Název akce:	Zakázkové číslo: 2023-03 19-010.640		
REKONSTRUKCE TRATI V ÚSEKU KYJICE - CHOMUTOV	Projektový stupeň: PDPS		
název PS/SO:	Datum: 08/2023		
SO 14-01 Železniční most v km 57,255	Číslo části: D.2.1.4.1		
Název přílohy:	Měřítko: 1 : 50 Počet formátů: 10A4		
Opěra O2 - nové části - výkres tvaru	Číslo přílohy: 18a		

DOCUMENT LZE UŽÍVAT POUZE VE SMYSLU PŘÍSLUŠNÉHO ÚČELU. ŽÁDNÁ JINÁ ČÁST NEMŮŽE BÝT OLE ZAKLÁDÁNÍ NEBO JINÝM ZPŮSOBEM ROZŠŮŘOVÁNA. BEZ SOULADU SUDOP EU A