



SANACE TĚLESA ŽELEZNIČNÍHO SPODKU NA TRATI  
VARNSDORF - SEIFHENNERSDORF (DB) V KM 12,288 - 12,7  
SO 11-11-01 ŽELEZNIČNÍ SPODEK  
PŮDORYS - ČÁST 1 M 1:500

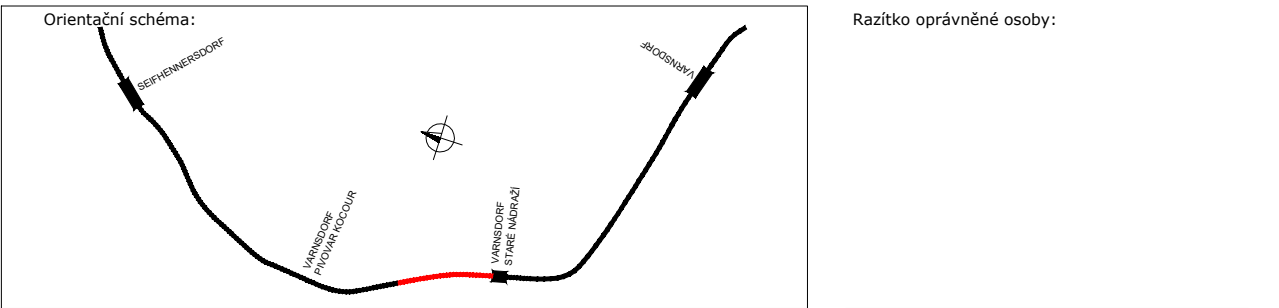

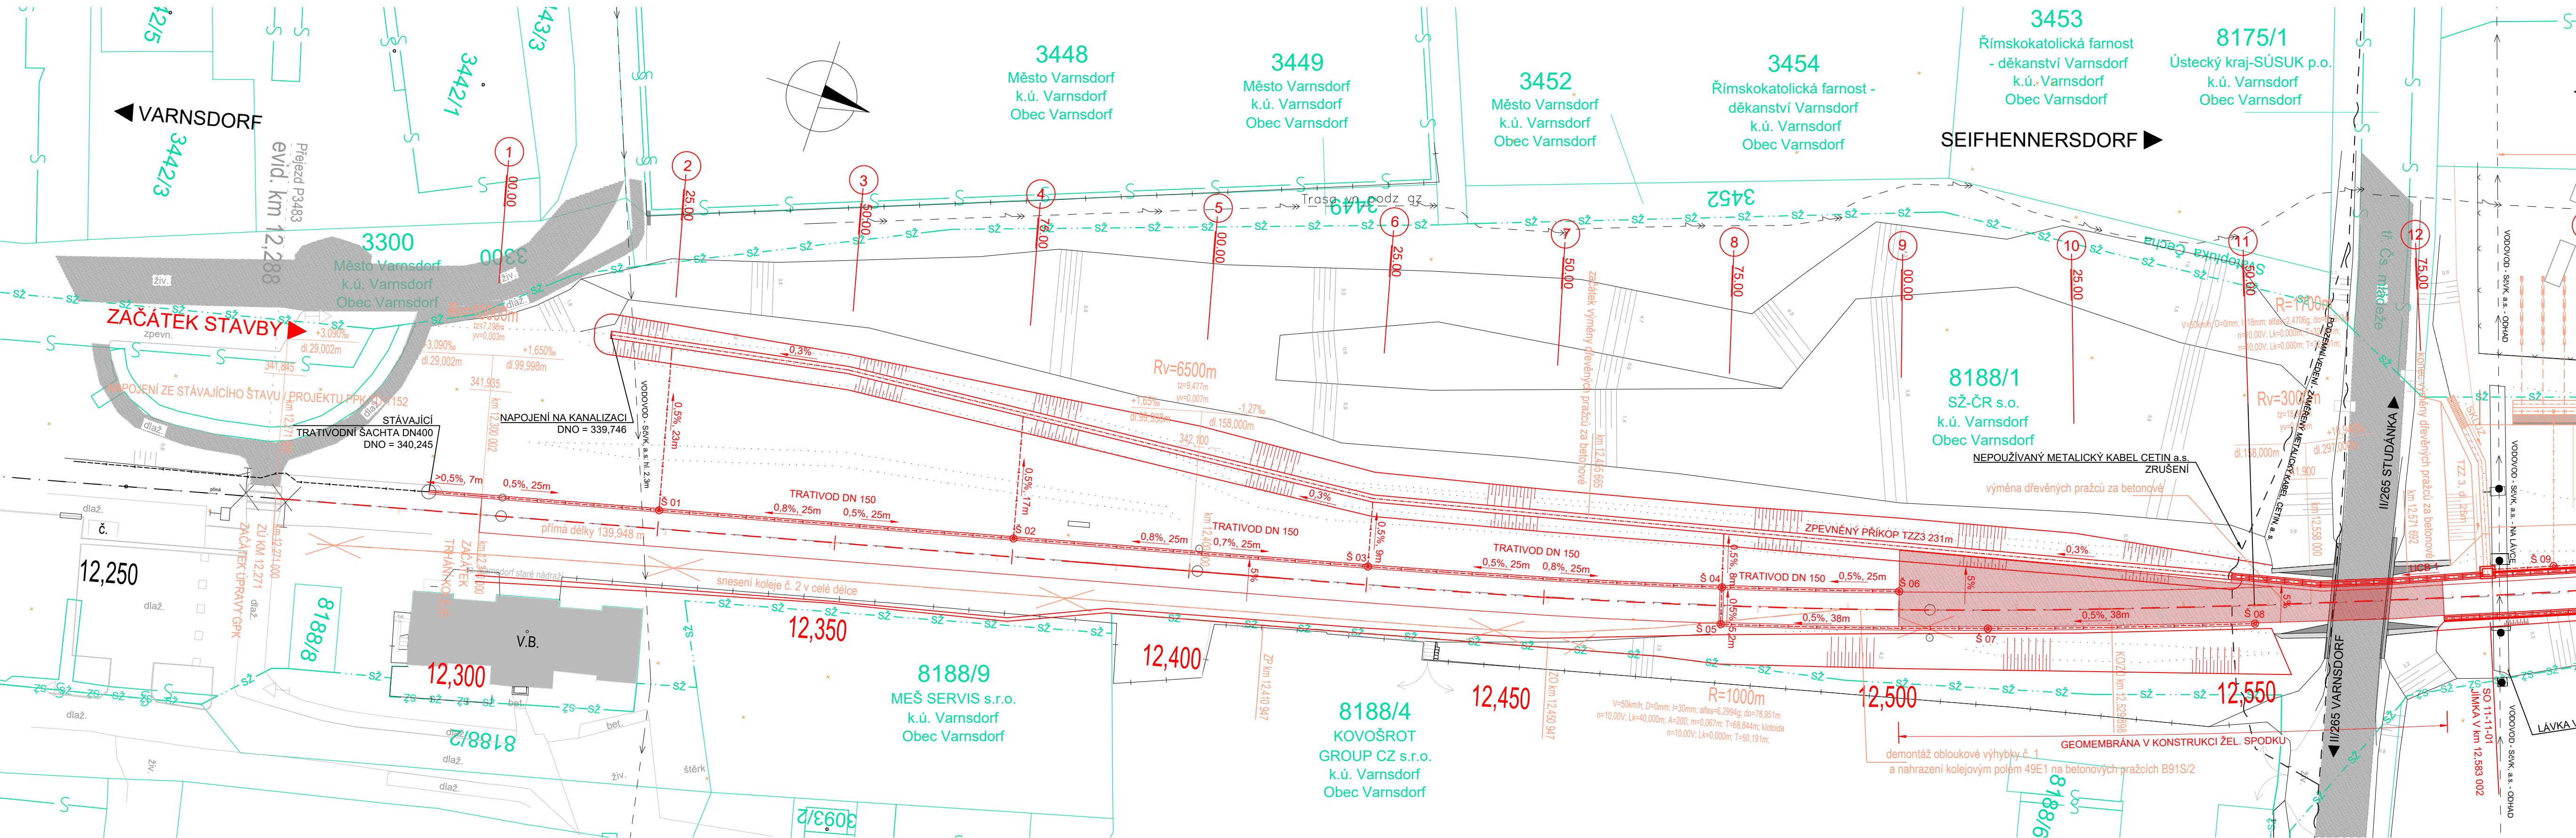


SOUŘADNICOVÝ SYSTÉM: S-JTSK  
VÝŠKOVÝ SYSTÉM: Bpv

M: 1 : 500  
10m 0 10m 50m



Revize:	Datum:	Popis:	Kontroloval:
000	15.06.23	DEFINITIVNÍ ODEVZDÁNÍ DOKUMENTACE	JAN GREPL

Stavebník/Investor:	Správa železnic, státní organizace	
Adresa:	Dlážděná 1003/7, 110 00 Praha 1	
Zástupce investora:	Stavební správa západ	
Adresa:	Sokolovská 278/1955, 190 00 Praha 9	

Zhotovitel stavby:	<b>DIPONT s.r.o.</b>				<b>dipont</b>
Adresa:	Klíšská 1432/18, 400 01 Ústí nad Labem				
Kontakt:	T: +420 475 201 724 E: dipont@dipont.cz				
Hlavní projektant (HIP):	Specialista:	Odpovědný projektant:		Zpracovatel:	
Ing. Jan Grepl 	Ing. Jan Grepl 	Ing. Jan Grepl 		Ing. Jan Grepl 	

Název stavby/akce:	Sanace tělesa železničního spodku na trati Varnsdorf - Seifhennersdorf (DB) v km 12,288-12,7	Označení (S-kód): S632000537
Název části:	Stavební část	Označení zhotovitele: D21103
Název objektu:	Železniční spodek	Označení části: D.2.1.1
Název přílohy:	Situace	Označení objektu/komplexu: SO 11-11-01
Název dílčí části přílohy:	Část 1	Číslo přílohy: 2.0.1.1
Kraj:	Katastrální území: Varnsdorf	Paré:
Ústecký kraj	TUDU: 115204	
Stupeň dokumentace: DUSP	Datum zpracování: 09/2022	Formáty: 5x4
	Měřítko: 1:500	
S-kód: 5 6 3 2 0 0 0 5 3 7	Stupeň dokumentace: Část: 0 2 1 1 0 1	Objekt: 1 1 5 2 0 4
	Příloha: 2	Revize: 0 0 0