



PŘEHLEDNÁ SITUACE

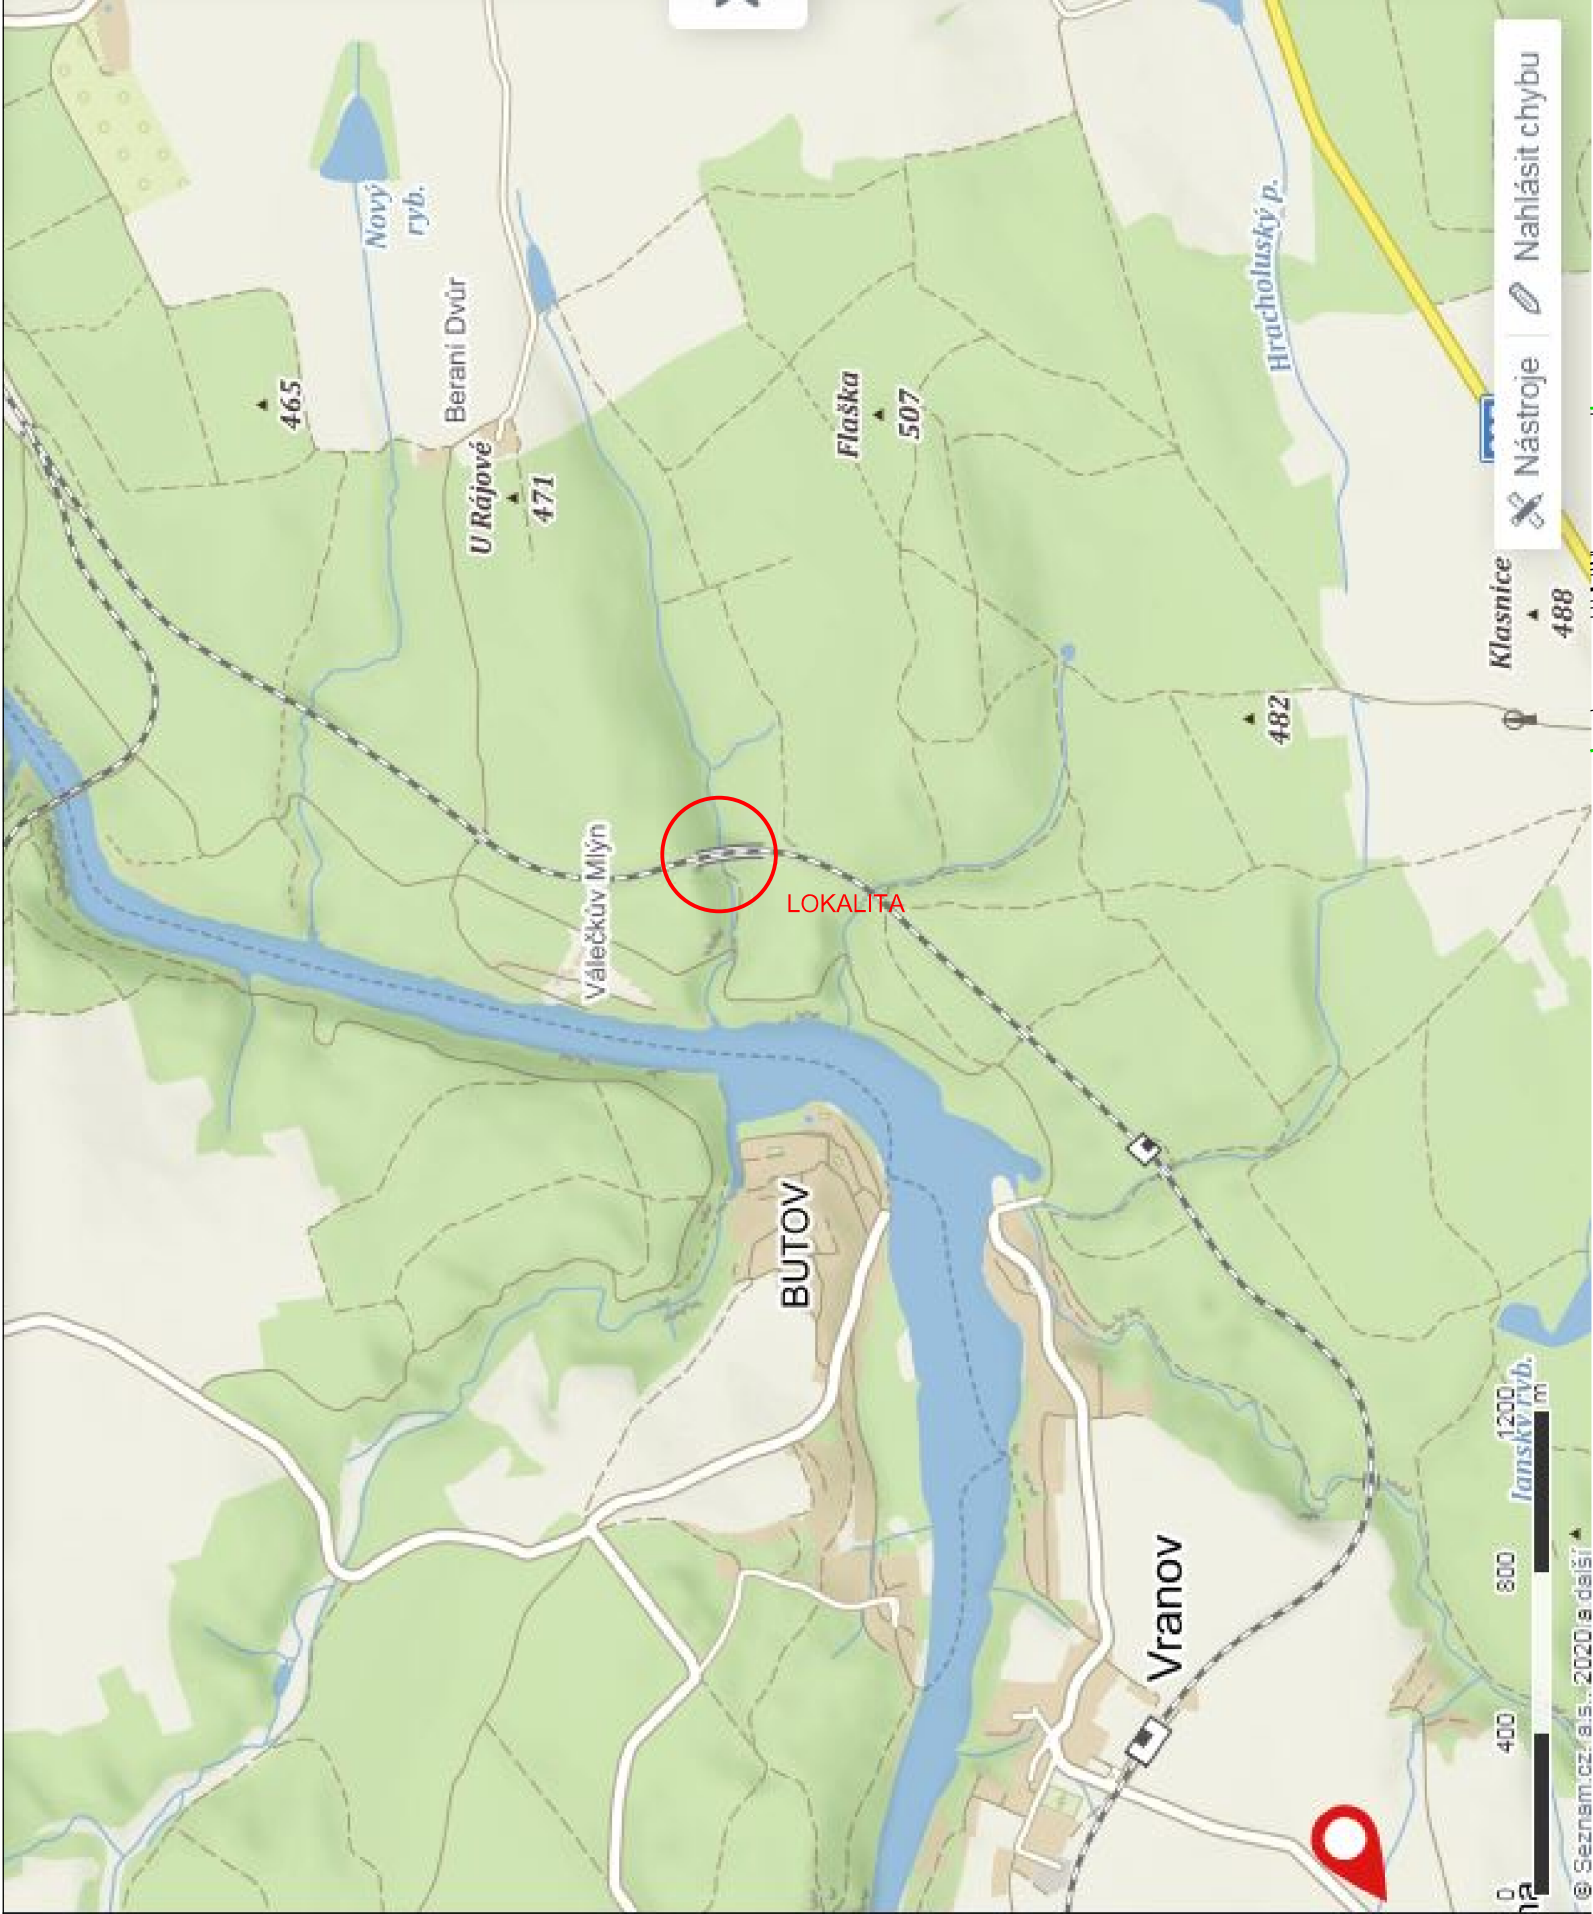

PODROBNÁ SITUACE

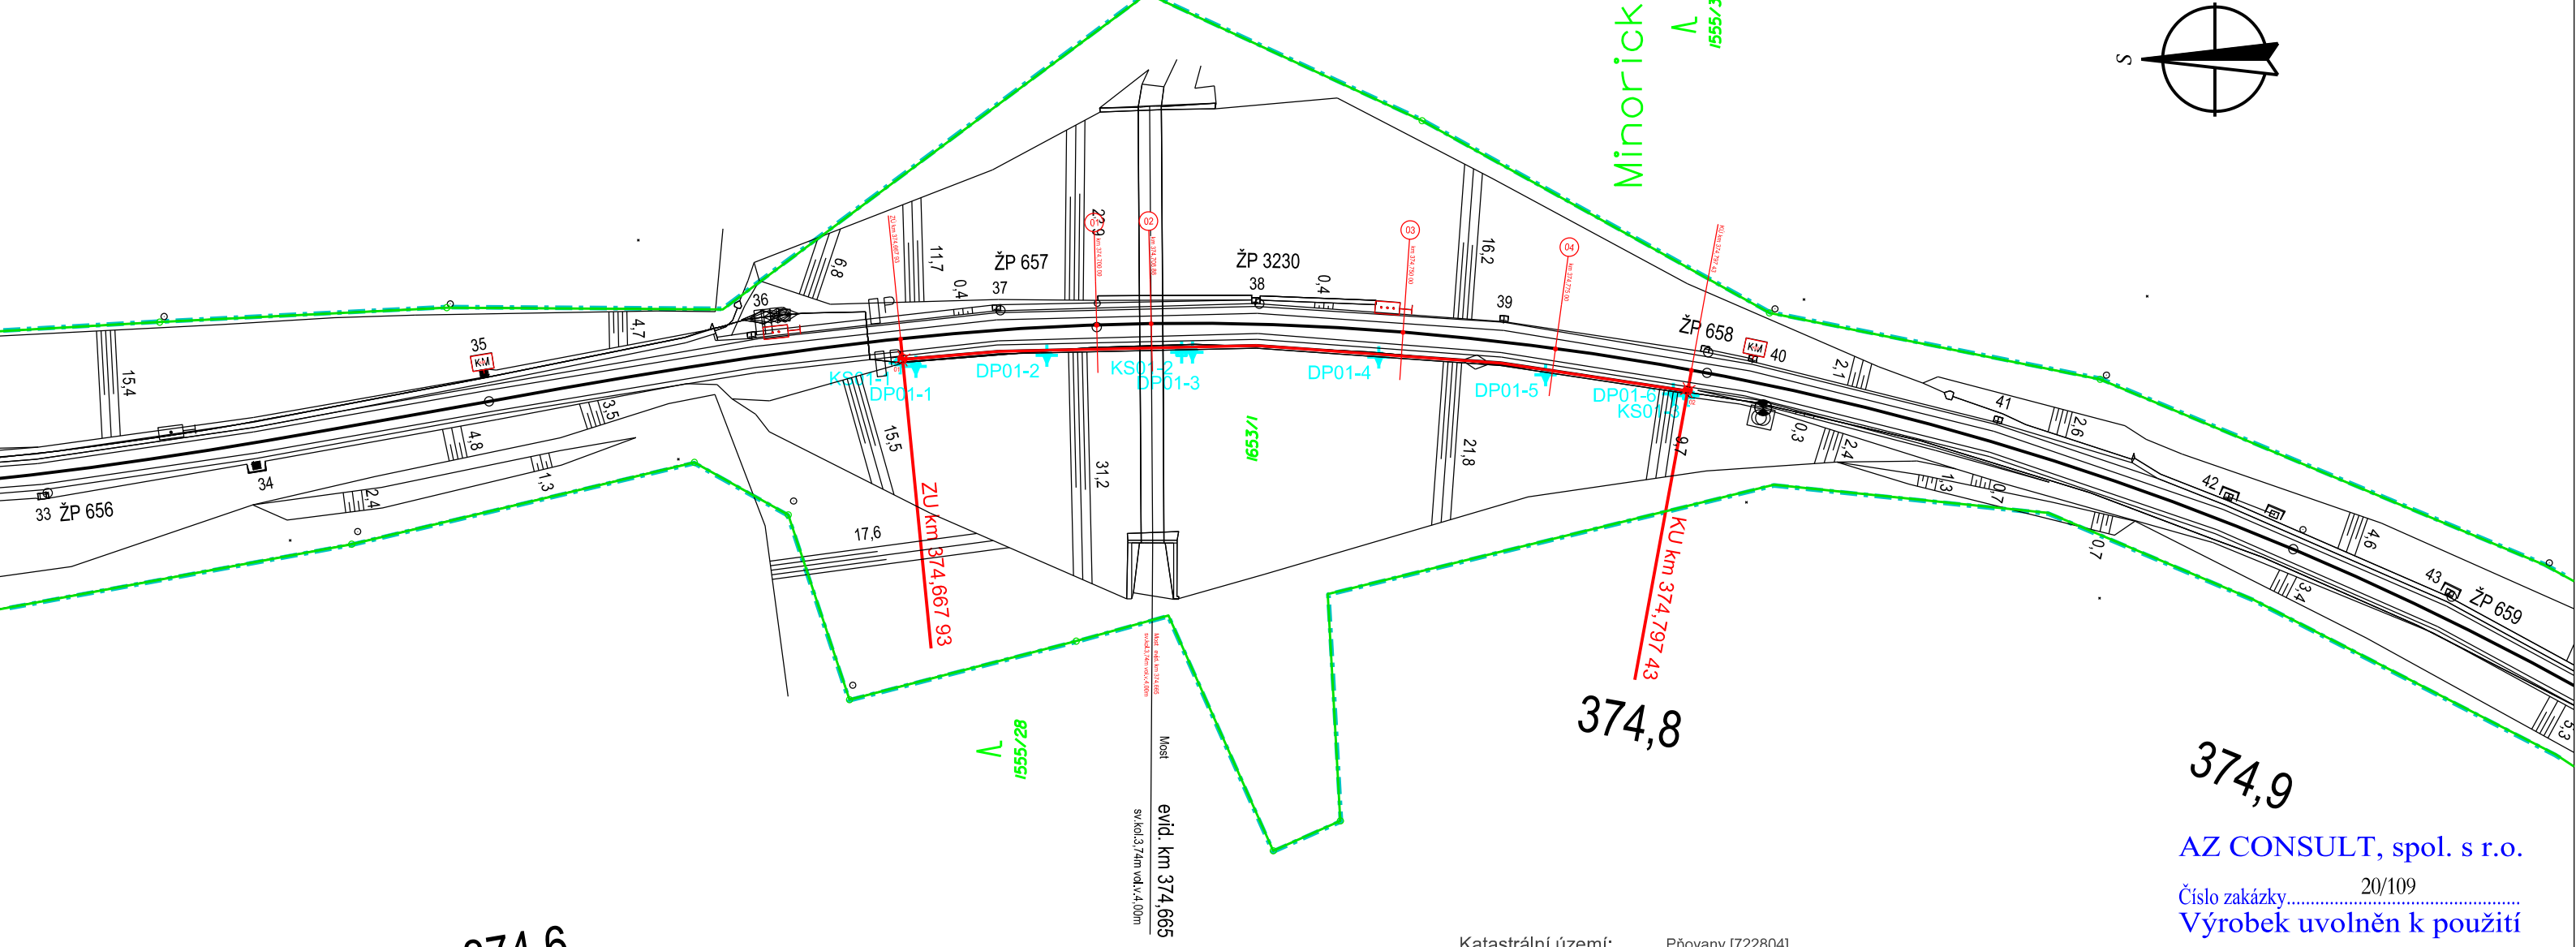

374,6

374,7

374,8

374,9

- LEGENDA
- INŽENÝRSKO - GEOGICKÝ PRŮZKUM
  - SO 01.1 - 2A km 374,650 - 374,800 - ŽŽSp
  - KATASTRÁLNÍ POZEMKY
  - GEODETICKÉ ZAMĚŘENÍ - STÁVAJÍCÍ OBJEKTY
  - HRANICE DRÁŽNÍCH POZEMKŮ

Katastrální území: Pňovany [722804]  
Souřadný systém: S-JTSK  
Výškový systém: S-ČJNS BALŤ P.V.

1	.	.	.	.	.	.
Revize:	Datum:	Vypracoval:	Podpis:	Kontroloval:	Podpis:	Poznámka:
Odpov. proj.: Ing. M. Komín			Ing. J. Šíma		Ing. P. Vít	
Vypracoval:			Ing. J. Šíma		Ing. P. Vít	
Kraj: Plzeňský			Místo: Pňovany		Místo: Pňovany	
Objednatel: Správa Železnic, stát. org., Dlážďená 1003/7, Praha			Objednatel: Správa Železnic, stát. org., Dlážďená 1003/7, Praha		Objednatel: Správa Železnic, stát. org., Dlážďená 1003/7, Praha	
Akce: Rekonstrukce železničního spodku v úseku Pňovany - Mariánské Lázně trati Plzeň - Cheb			Zn. souboru: situace2A.dgn		Stupeň: DUSP	
Objekt: SO 01 - 2A km 374,650 - 374,800			Č. zak.: 20/109		Č. paré :	
Výkres: Koordinační situace 2A			Datum: 8/2021		Č. přílohy: C.2	
Měřítko: 1 : 1000			Měřítko: 1 : 1000		Měřítko: 1 : 1000	
DOKUMENTACI LZE UŽÍVAT POUZE VE SMYSLU PŘÍSLUŠNÉ SMLOUVY O DÍLO. KOPIOVÁNÍ A ROZŠÍŘOVÁNÍ POUZE PO PŘEDCHOZÍM SOUHLASU AZ CONSULT spol. s. r. o.						

AZ CONSULT, spol. s r. o.  
Číslo zakázky.....20/109  
Výrobek uvolněn k použití  
Datum.....31. 8. 2021