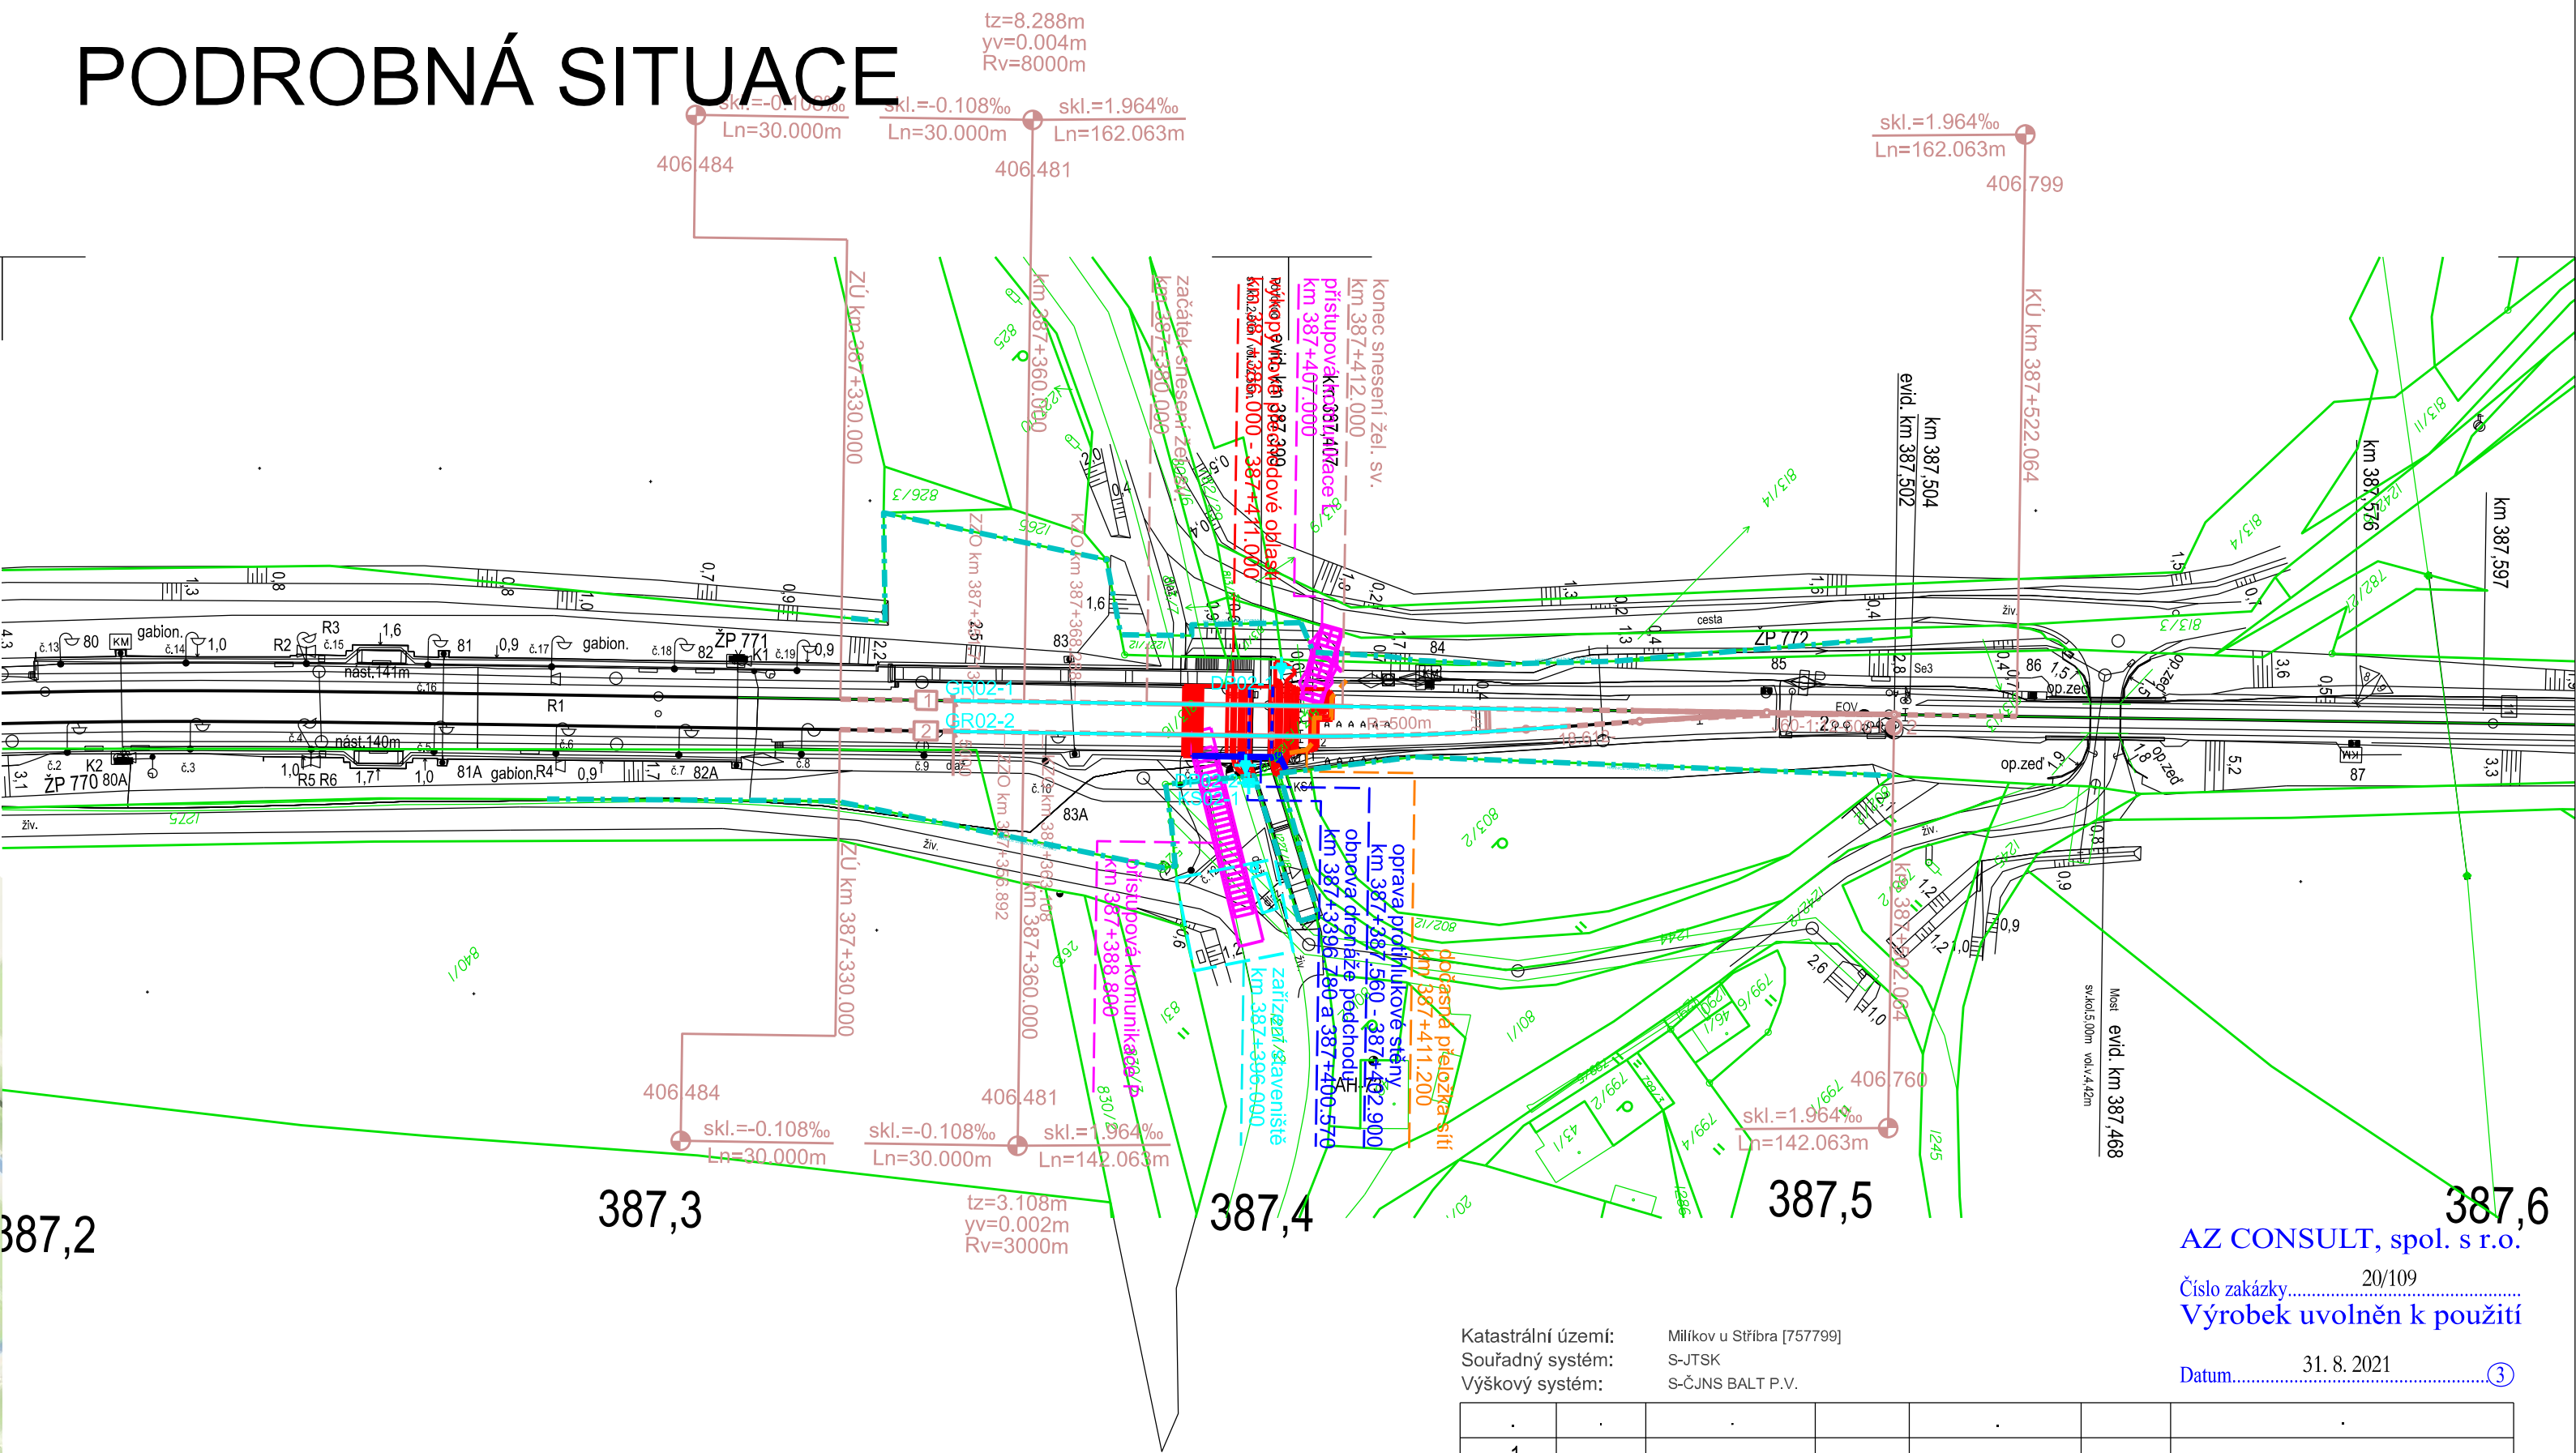
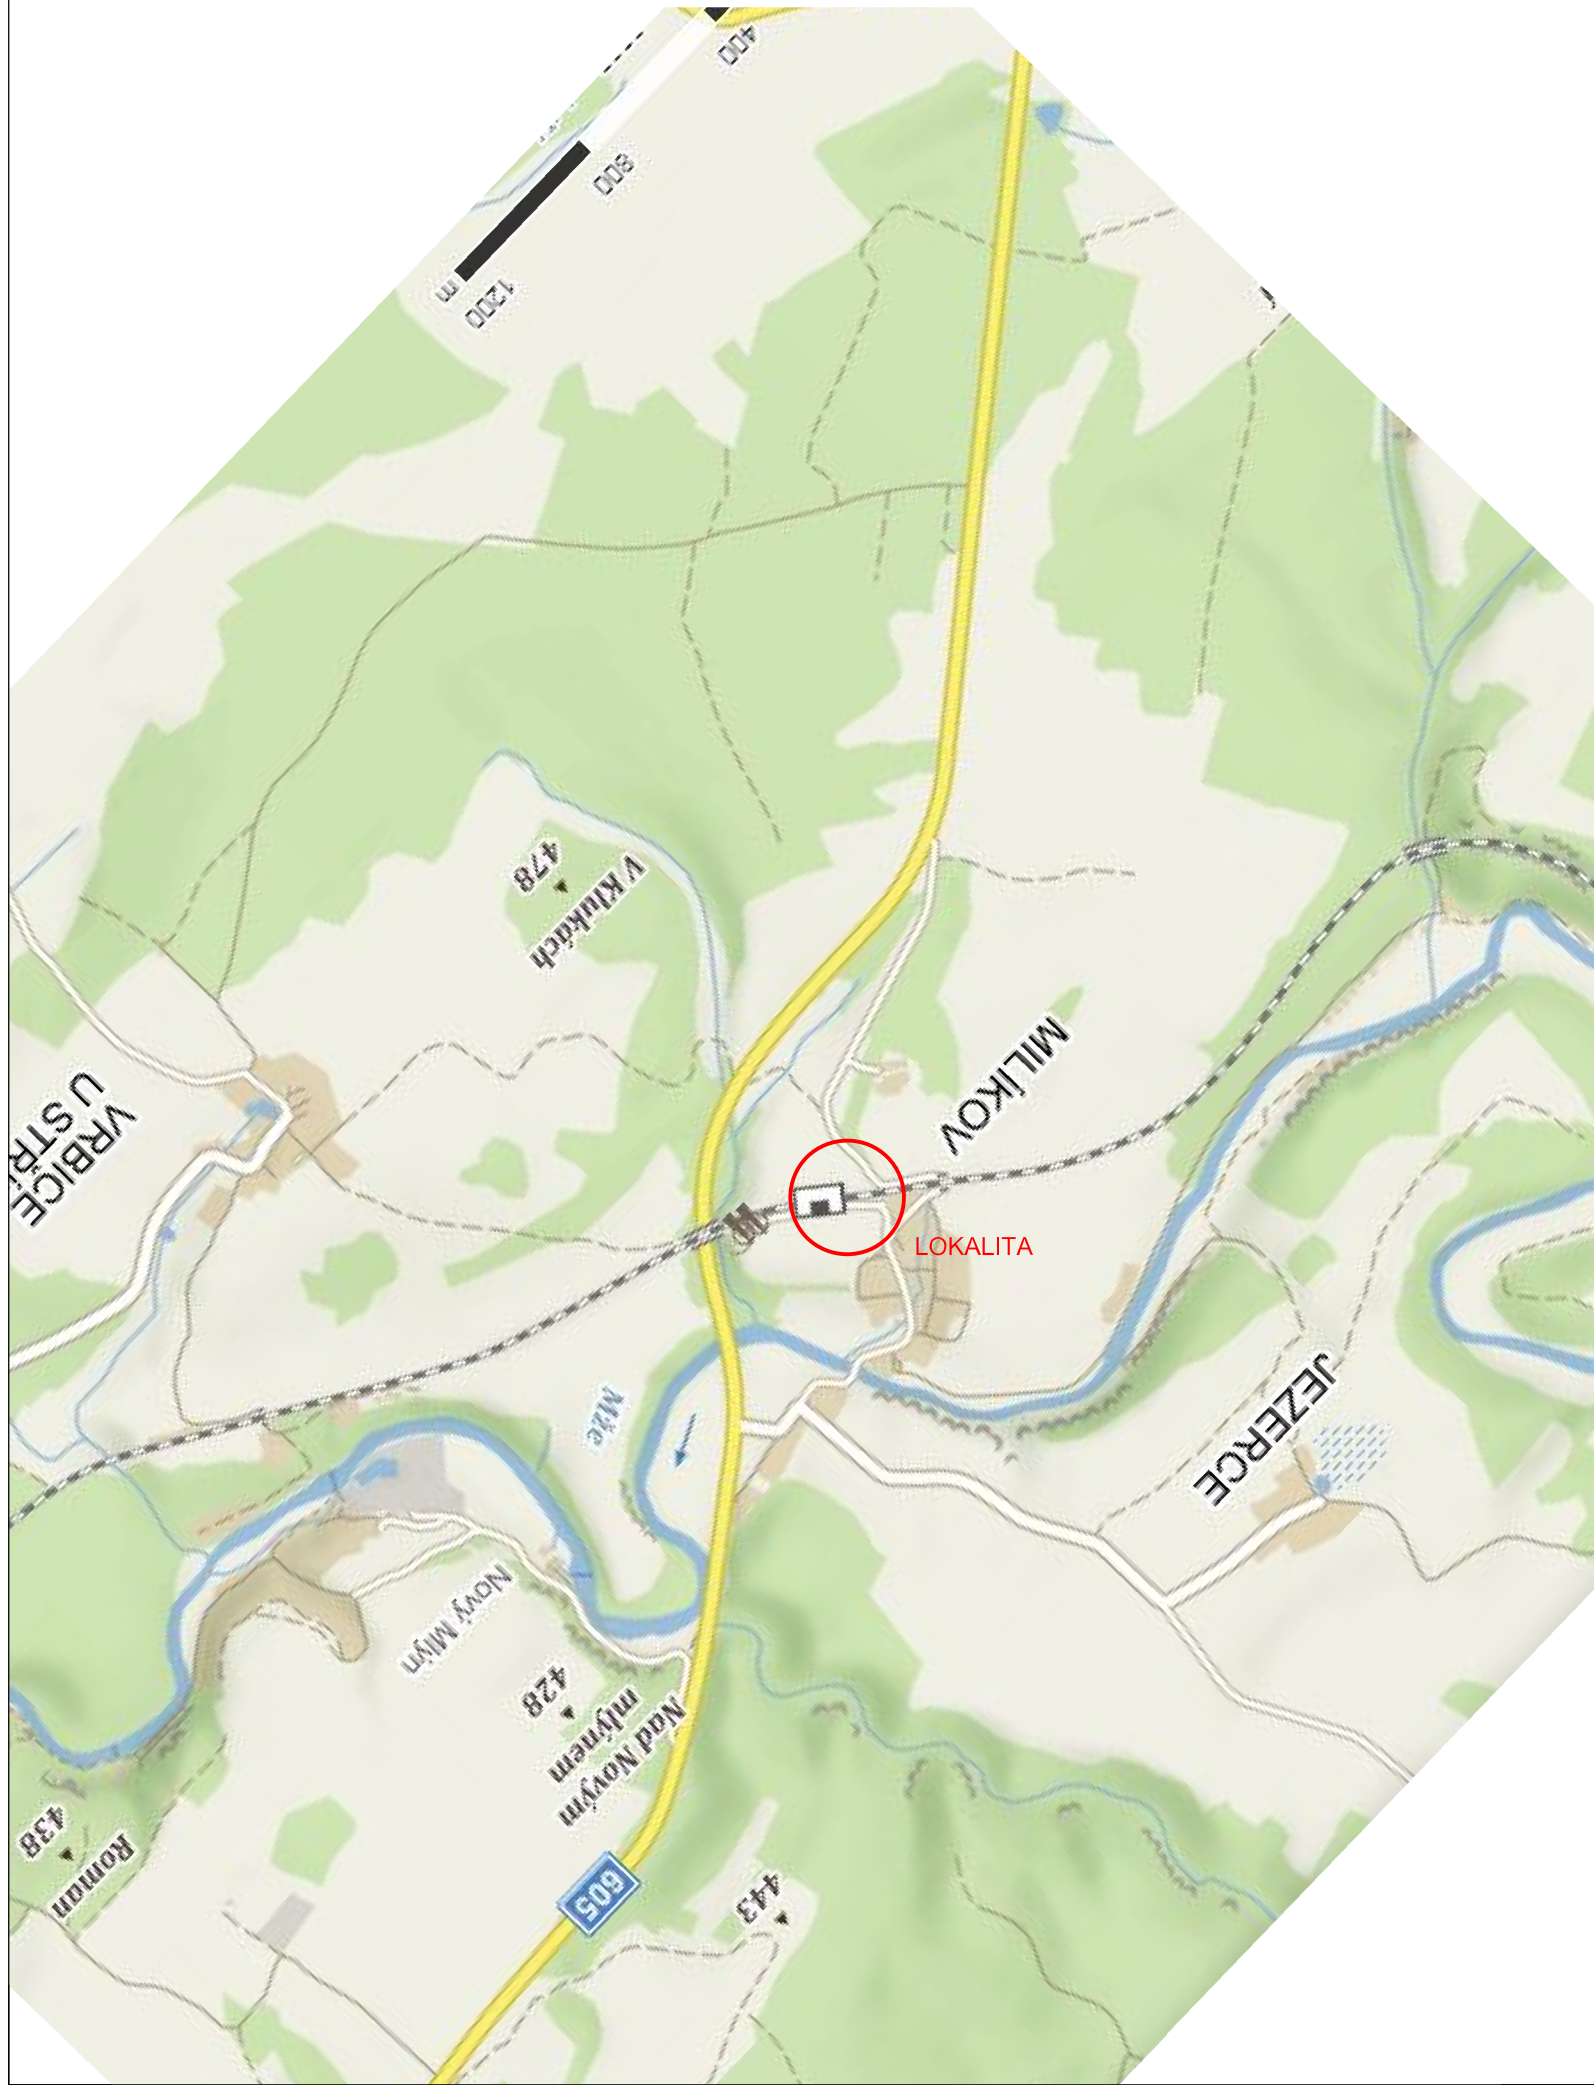


PŘEHLEDNÁ SITUACE

PODROBNÁ SITUACE



- LEGENDA
- INŽENÝRSKO - GEOGICKÝ PRŮZKUM
 - SO 02.1 - 3B km 387,350 – 387,450 - ŽSp - VÝKOPY
 - SO 02.1 - 3B km 387,350 – 387,450 - ŽSp - PROTIHLUKOVÁ STĚNA
 - SO 02.1 - 3B km 387,350 – 387,450 - ŽSp - DOČSNÉ PŘÍSTUPY
 - SO 02.1 - 3B km 387,350 – 387,450 - ŽSp - ZAŘÍZENÍ STAVENIŠTĚ
 - SO 02.2 - 3B km 387,350 – 387,450 - ŽSv
 - KATASTRÁLNÍ POZEMKY
 - GEODETICKÉ ZAMĚŘENÍ - STÁVAJÍCÍ OBJEKTY
 - HRANICE DRAŽNÍCH POZEMKŮ

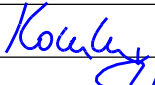
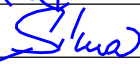
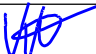


AZ CONSULT, spol. s r.o.

Číslo zakázky..... 20/109
Výrobek uvolněn k použití

Datum..... 31. 8. 2021

Katastrální území: Milíkov u Střebra [757799]
Souřadný systém: S-JTSK
Výškový systém: S-ČJNS BALT P.V.

1						
Revize:	Datum:	Vypracoval:	Podpis:	Kontroloval:	Podpis:	Poznámka:
Odpor. proj.:	Ing. M. Komín					<div>AZCONSULT[®] spol. s r. o. Klíšská 12, 400 01 Ústí nad Labem Tel.: 475 240 888 Tel/fax.: 475 240 864 E-mail: azconsult@azconsult.cz ČSN EN ISO 9001</div>
Vypracoval:	Ing. J. Šíma					
Kontroloval:	Ing. P. Vít					
Kraj:	Plzeňský	Místo:	Přovany			
Objednatel:	Správa Železnic, stát. org., Dlážděná 1003/7, Praha					
Akce:	Rekonstrukce železničního spodku v úseku Přovany - Mariánské Lázně trati Plzeň - Cheb					Zn. souboru: situace2A.dgn
Objekt:	SO 02 - 3B km 387,350 - 387,450					Stupeň: DUSP Formát: 6 x A4
Výkres:	Koordinační situace 3B					Č. zak.: 20/109 Č. paré :
						Datum: 8/2021
						Měřítko: 1 : 1000 Č. přílohy: E.2.1.6
DOKUMENTACI LZE UŽÍVAT POUZE VE SMYSLU PŘÍSLUŠNÉ SMLOUVY O DÍLO. KOPÍROVÁNÍ A ROZŠÍŘOVÁNÍ POUZE PO PŘEDCHOZÍM SOUHLASU AZ CONSULT spol. s r.o.						