


LEGENDA:

 KATASTR NEMOVITOSTÍ

 TRVALÝ ZÁBOR

 DOČASNÝ ZÁBOR

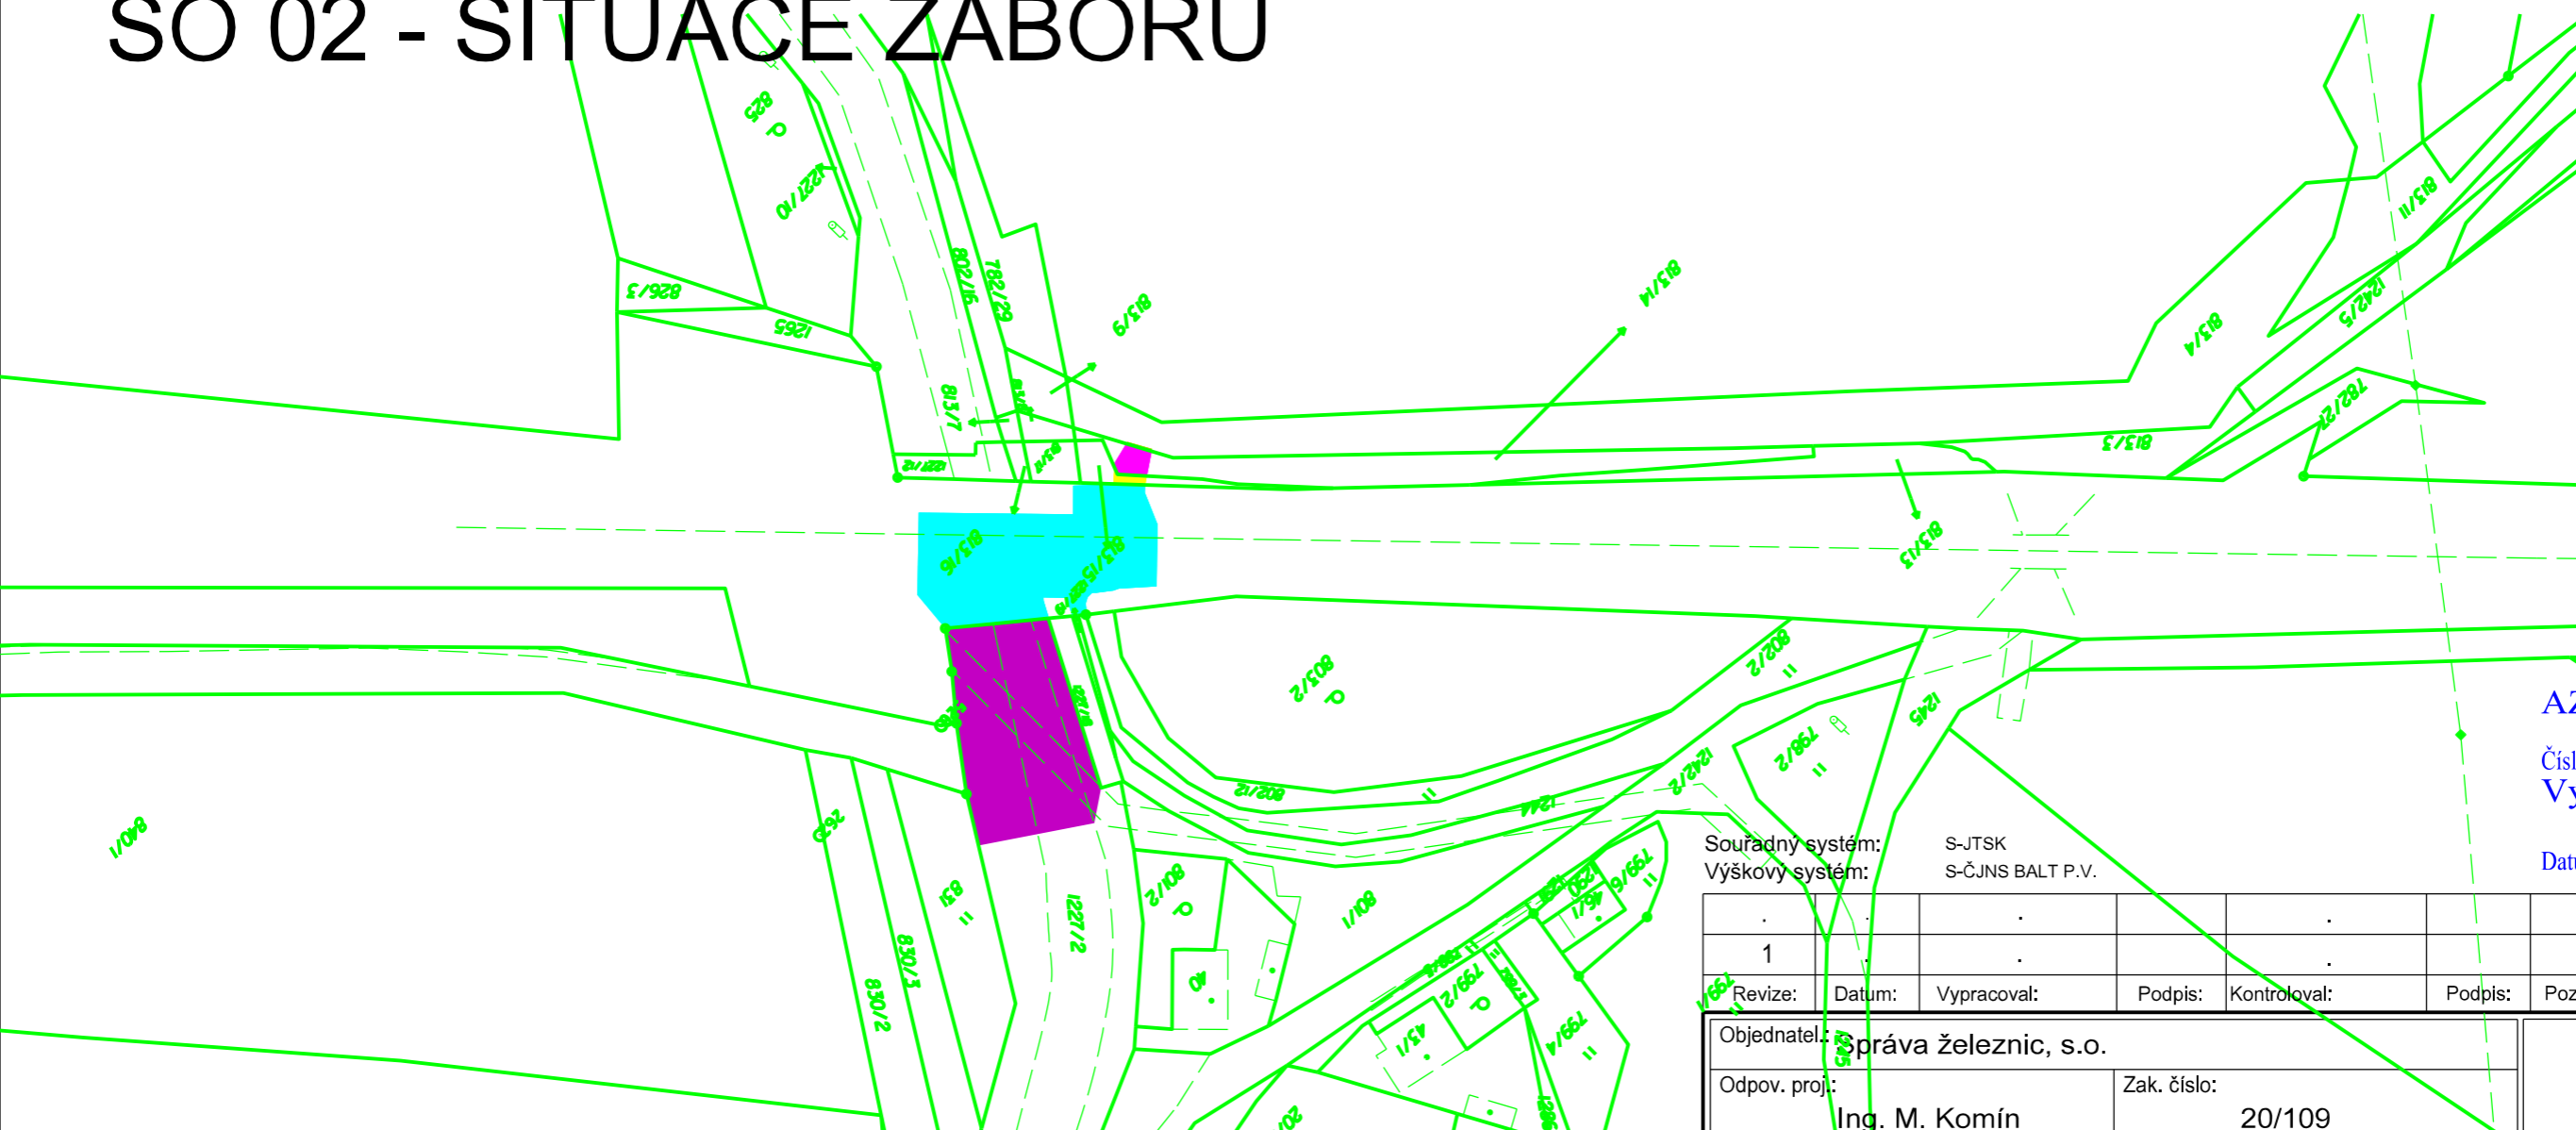

Datum.....17.9.2021.....(3)

Souradný systém: S-JTSK  
Výškový systém: S-ČJNS BALŤ P.V

|         |        |             |         |              |         |           |
|---------|--------|-------------|---------|--------------|---------|-----------|
| 1       |        |             |         |              |         |           |
| Revize: | Datum: | Vypracoval: | Podpis: | Kontroloval: | Podpis: | Poznámka: |


|              |                       |                       |
|--------------|-----------------------|-----------------------|
| Objednatel:  | Správa železnic, s.o. |                       |
| Odpov. proj: | Ing. M. Komín         | Zak. číslo:<br>20/109 |
| Kontroloval: | Ing. J. Šíma          | Datum:<br>VIII / 2021 |

AZS + AZC, Pňovany

**AZCONSULT**<sup>®</sup>  
spol. s r. o.

**AZSANACE**<sup>®</sup>

DOKUMENTACI LZE UŽÍVAT POUZE VE SMYSLU PŘÍSLUŠNÉ SMLOUVY O DÍLO. KOPÍROVÁNÍ A ROZŠÍŘOVÁNÍ POUZE PO PŘEDCHOZÍM SOUHLASU AZ CONSULT spol. s r.o.
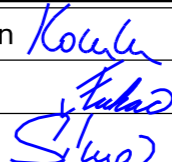
|   |                       |   |                                     |                                |                      |
|---|-----------------------|---|-------------------------------------|--------------------------------|----------------------|
| Odpov. proj.:   | Ing. M. Komín         |  | <b>AZCONSULT</b> ®<br>spol. s r. o. |                                |                      |
| Vypracoval:   | Ing. J. Fukač         |   | Klíšská 12, 400 01 Ústí nad Labem   |                                |                      |
| Kontroloval:  | Ing. J. Šíma          |   | Tel.: 475 240 888                   |                                |                      |
| Kraj:   | Plzeňský kraj         |   | Místo:                              | Přovany                        |                      |
| Objednatel:   | Správa železnic, s.o. |   |                                     | Tel./fax.: 475 240 863         |                      |
| Akce: Rekonstrukce vybraných lokalit železničního spodku v úseku Přovany – Mariánské Lázně trati Plzeň - Cheb<br><br>Objekt: SO 02 - 3B km 387,350 – 387,450<br><br>Výkres: Situace záborů 3B |                       |   |                                     | E-mail: azconsult@azconsult.cz |                      |
|   |                       |   |                                     | ČSN EN ISO 9001                |                      |
|   |                       |   |                                     | Zn. souboru:                   |                      |
|   |                       |   |                                     | Stupeň: DUSP                   | Formát: 2 x A4       |
|   |                       |   |                                     | Č. zak.: 20/109                | Č. paré :            |
|   |                       |   |                                     | Datum: IX / 2021               |                      |
|   |                       |   |                                     | Měřítko: 1 : 1000              | Č. přílohy: 3B.I.2.2 |

DOKUMENTACI LZE UŽÍVAT POUZE VE SMYSLU PŘÍSLUŠNÉ SMLOUVY O DÍLO, KOPIROVÁNÍ A ROZŠÍŘOVÁNÍ POUZE PO PŘEDCHOZÍM SOUHLASU AZ CONSULT spol. s r.o.