


SITUACE KOORDINAČNÍ
M 1:200

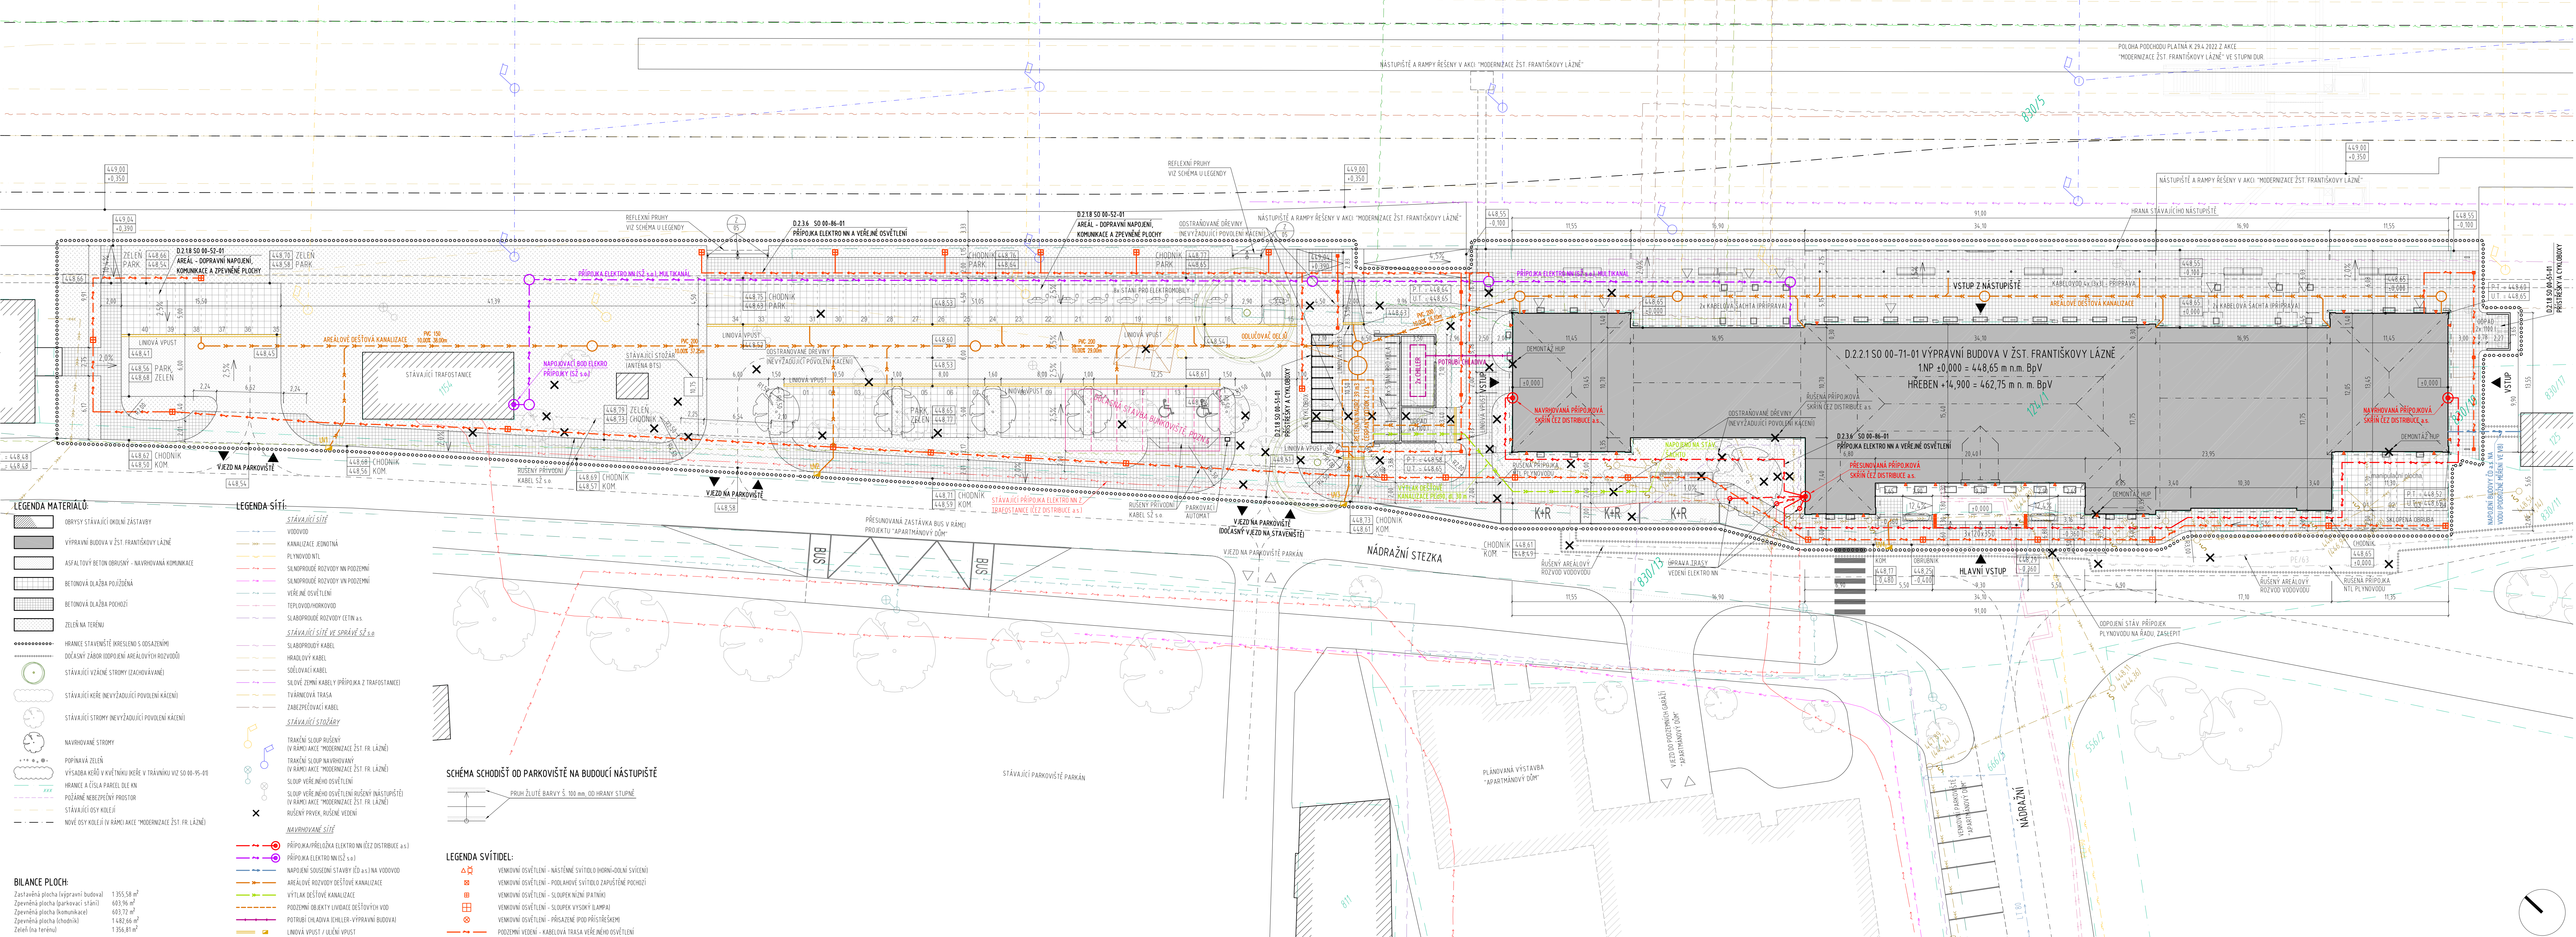

- POZNÁMKY:**
- POZN.1 VÝKRES BYL ZPRACOVÁN NA ZÁKLADĚ GEODETICKÉHO ZAMĚŘENÍ Z 03/2018, ZPRACOVÁNÉM FIRMOU GKS GEODETICKÁ KANCELÁŘ S.R.O.
- POZN.2 POLOHA SÍTÍ JE ZAKRESLENA DLE PODKLADŮ POSKYTNUTÝCH JEJICH SPRÁVCI S ODPOVÍDÁJÍCÍ PŘESNOSTÍ. PŘED ZAPOČÍTÍM PRACÍ JE TŘEBA VŠEČERÉ SÍTĚ V ŘEŠENÉM ÚZEMÍ PŘESNĚ VYTÝČIT. AREÁLOVÉ ROZVODY KANALIZACE JSOU ZAKRESLENY NA ZÁKLADĚ GEODETICKÉHO ZAMĚŘENÍ Z 06/2011, ZPRACOVÁNÉM FIRMOU AMCHA PROJEKT S.R.O.
- POZN.3 DOPRAVNÍ NÁPOJENÍ OBJEKTU JE ŘEŠENO Z PŘÍLEHLÉ ULICE NÁDRAŽNÍ STEZKA. NOVĚ UMÍSTOVANÉ PARKOVISTĚ JSOU NÁPOJENA TAKÉ NA ULICI NÁDRAŽNÍ STEZKA. V RÁMCI PARKOVACÍCH STÁNÍ JE UMÍSTĚNO CELKEM 8 STÁNÍ PRO ELEKTROMOBILY.
- POZN.4 ODTUPY JEDNOTLIVÝCH ROZVODŮ BUDOU STANOVY DLE ČSN 73 6005 PROSTOROVĚ USPOŘÁDÁNÍ SÍTÍ TECHNICKÉHO VYBAVENÍ.
- POZN.5 STAVEBNÍ ZÁMĚR JE KOORDINOVÁN S AKCÍ "MODERNIZACE ŽST. FRANTIŠKOVY LÁZNĚ", KTERÁ ŘEŠÍ REVITALIZACI KOLEJSTĚ, NÁSTUPNÍ A UMÍSTĚNÍ PODKROVÍ VĚ VÝTAHŮ.
- POZN.6 SOUČÁSTÍ UMÍSTĚNÍ STAVEBNÍHO ZÁMĚRU JE I DOČASNÁ STAVBA ZAŘÍZENÍ STAVEBNĚ SESTAVA BUNĚK BUD. SLOŽENÁ Z TYPOVÝCH STAVEBNÍCH BUNĚK. ROZMĚRY 5x15 m A VÝŠKY 2,6 m. SESTAVA BUDĚ OBSAHOVAT FOTOVOLTNÍ SKLADY DODAVATELE STAVBY. VÝŠKA BUNĚKOVITĚ - cca 5,2 m NAD STÁVAJÍCÍM TERÉN. Z DŮVODU NEMOŽNOSTI PŘIPOJENÍ NA KANALIZACI BUDOU POJÍŽIT 4x DOČASNÉ MOBILNÍ TOILETY O ROZMĚRU 1,2x1,2 m A BUDOU V PRADELNÍCH INTERVALECH VYVÁŽENY. DOČASNÉ OPLŮČENÍ STAVĚNĚ BUDĚ PROVEDENO Z PLNÝCH DESEK VÝŠKY 3 m.

SEZNAM POZEMKŮ:		SEZNAM STAVEBNÍCH OBJEKTŮ:	
POZEMK. ČÍSLO	VLASTNÍK	STAVEBNÍ OBJEKT	STAVĚBNÍ ÚČEL
124/1	Česká republika (Správa železnic)	D.2.18 SO 00-31-01	Systém likvidace dešťových vod - areálové rozvody dešťové kanalizace
830/5	České dráhy, a.s.	D.2.18 SO 00-51-01	Parkovací a cyklo-parkovací stání pro veřejnost a přístřešky
830/19	České dráhy, a.s.	D.2.18 SO 00-52-01	Areál - dopravní napojení, komunikace a zpevněné plochy
830/73	Město Františkovy Lázně	D.2.21 SO 00-71-01	Výpravní budova v žst. Františkovy Lázně
		D.2.36 SO 00-86-01	Připojka elektro NN a veřejné osvětlení
		D.2.41 SO 00-95-01	Sadové úpravy a mobilizace

Ministerstvo dopravy Státní fond dopravní infrastruktury	
Účel:	Projekt:
Orientační schéma:	Radiční oprávněné osoby:
Revizor:	Datum:
Popis:	Kontrola:
Stavebník/Investor: Správa železnic, státní organizace	
Adresa: Dělnická 1003/7, 110 00 Praha 1	
Zástupce investora: Stavební správa západ	
Adresa: Sokolovská 1995/278, 190 00 Praha 9	
Zhotovitel díla: APRIS 3MP s.r.o.	
Adresa: Barrova 231/36, 140 00 Praha 4	
Kontakt: T: +420 261 260 358	
E: apris@apris.cz	
Zhotovitel objektu: APRIS 3MP s.r.o.	
Adresa: Barrova 231/36, 140 00 Praha 4	
Kontakt: T: +420 261 260 358	
E: apris@apris.cz	
Hlavní projektant (HIP): Ing. Vojtěch Hejl	
Specialista: -	
Název stavby/akce: REKONSTRUKCE VÝPRVNÍ BUDOVY V ŽST. FRANTIŠKOVY LÁZNĚ	
Označení investora: 5631700099	
Označení zhotovitele: 2020052	
Název části: -	
Označení části: -	
Název objektu/dílní části: -	
Označení objektu/komplexu: -	
Název přílohy: Situace stavby	
Název dílní části přílohy: Situace koordinací	
Odpovědný projektant: Ing. Vojtěch Hejl	
Měřítko: 1:200	
Formát: 14xA4	
Kraj: Katastrální území: Františkovy Lázně	
TUDU: 021111	
Směrný datum zpracování: 13.6.2022	
Karlovarský: -	
Stavba: -	
Objekt: -	
Příloha: -	
Příloha: -	