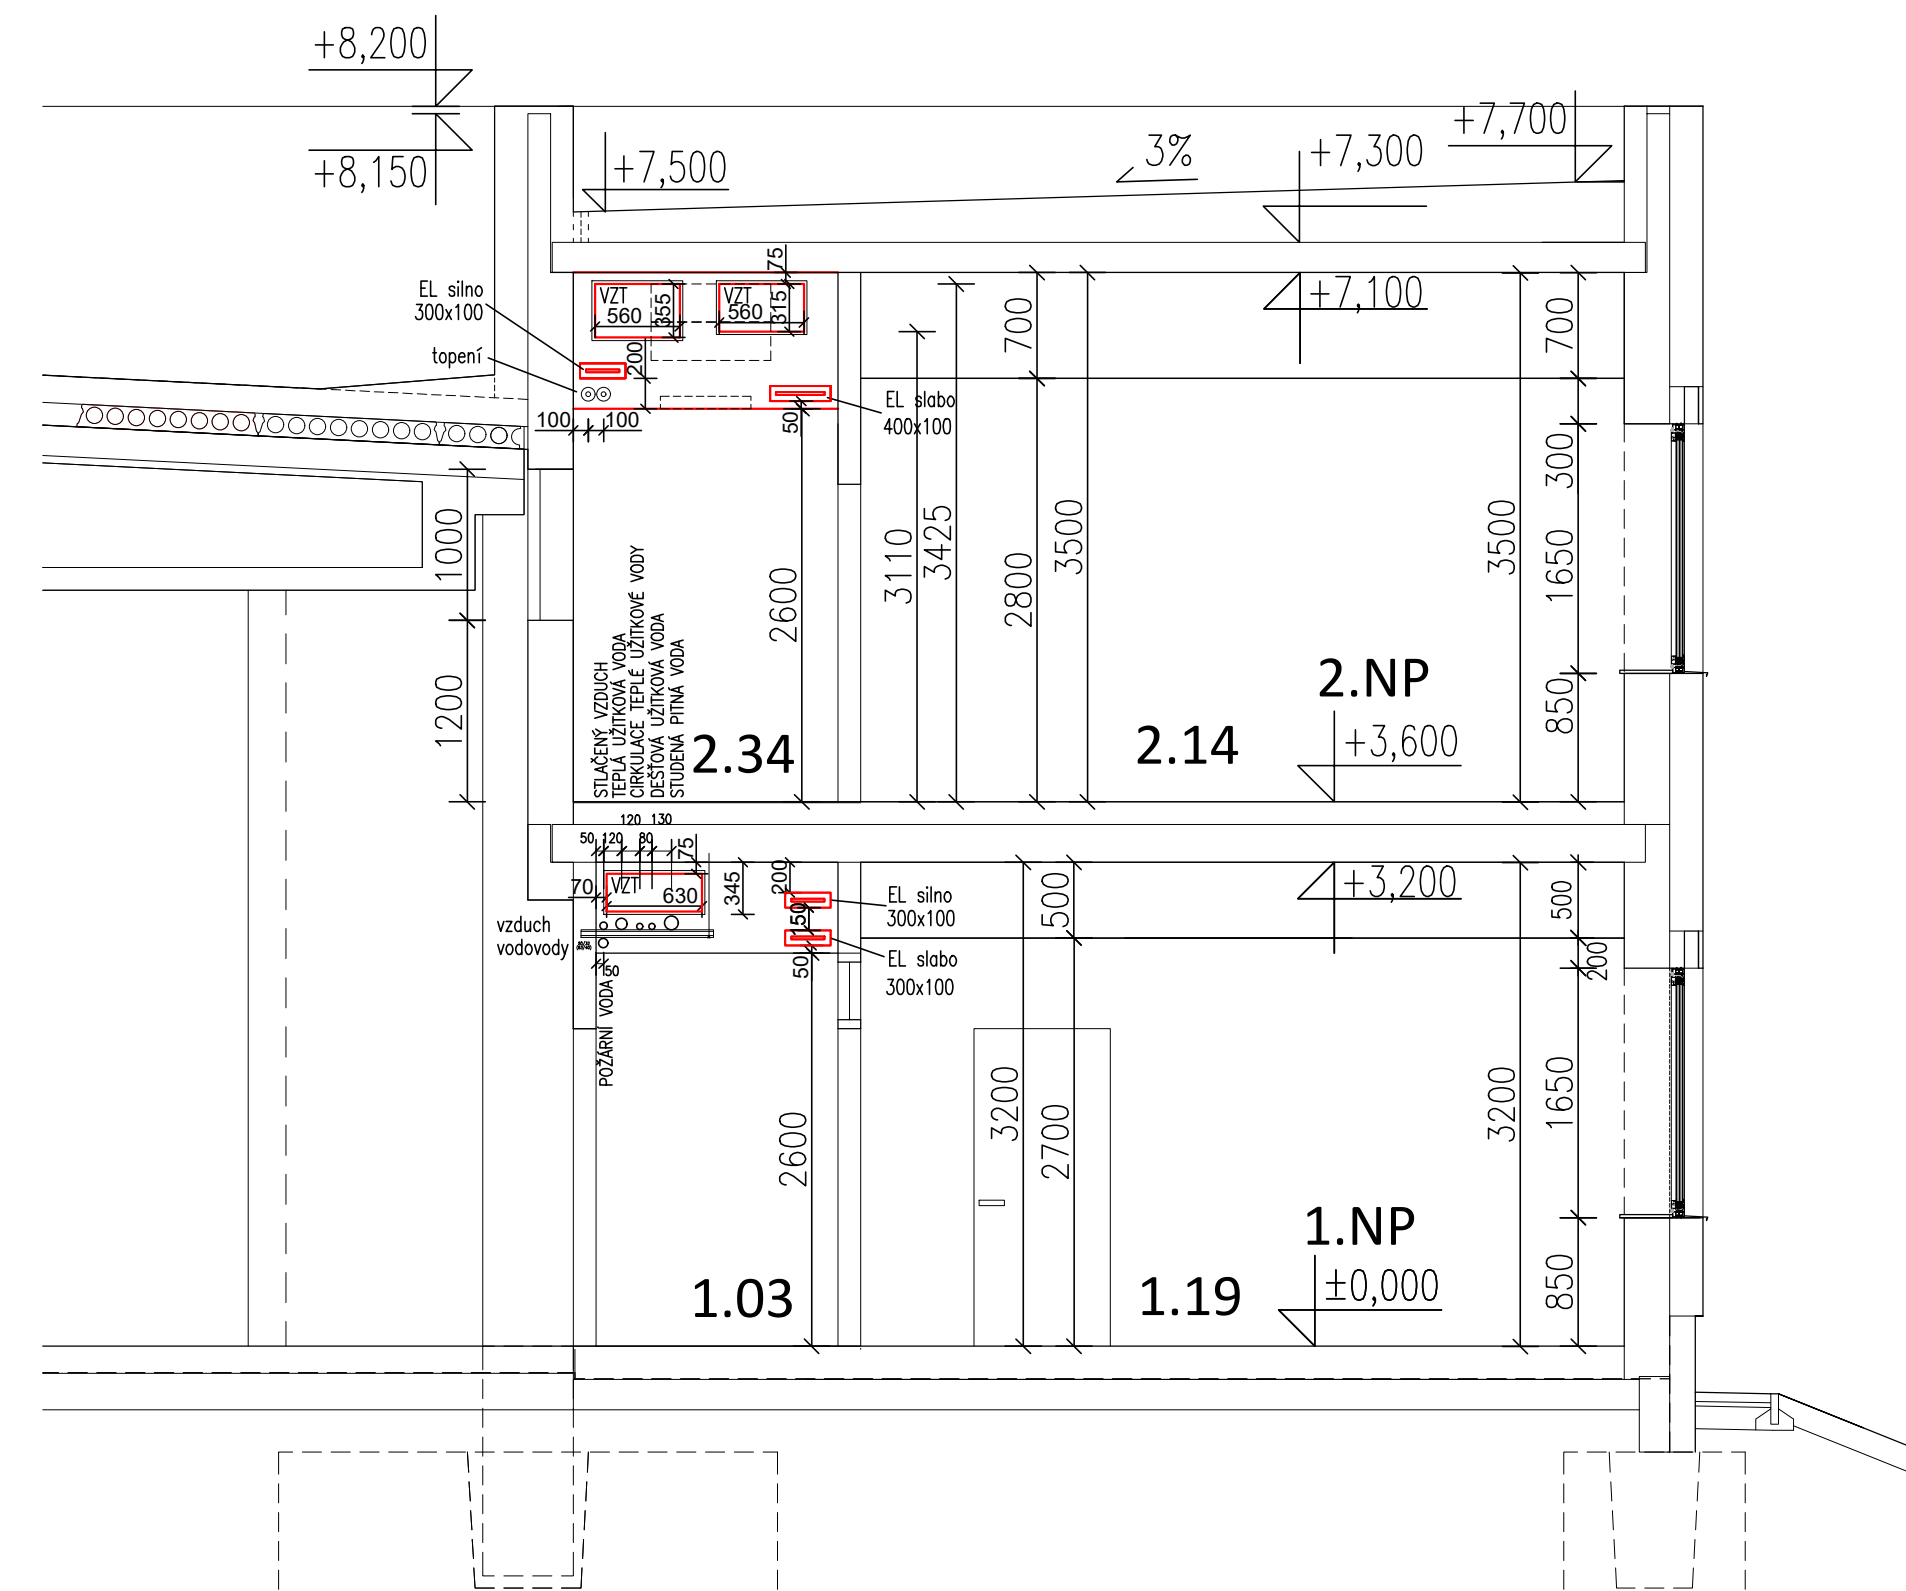

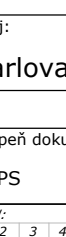





LEŽENÍ MÍSTNOSTI		
Km.	účet	plocha m ²
2.01	chodba	30,1
2.02	archiv	13,8
2.03	sklad příruční	14,0
2.04	školící místnost	67,0
2.05	deníí místnost	68,8
2.06	predšín	56,8
2.07	OIS	36,3
2.08	OIS – zázemí	16,3
2.09a	OIS – sociální zařízení, předs.	3,0
2.09b	OIS – sociální zařízení, kabina	3,5
2.10	kancelář – velitel jednotky	25,5
2.11	kancelář – OZ I.	17,9
2.12	kancelář – OZ II.	17,9
2.13	kancelář – OZ III.	17,9
2.14	kancelář – OZ IV.	17,9
2.15	kancelář – OZ V.	17,9
2.16a	WC – ženy, předšín	4,5
2.16b	WC – ženy, kabina	1,6
2.17	šatna – ženy	10,0
2.18	WC M – předšín	6,0
2.19	WC M – kabiny	10,0
2.20	úprava – muži	10,0
2.20a	úprava – muž, kabina WC	3,1
2.21	relaxační prostor	18,4
2.21a	relaxační prostor – termokomora-přívaz	4,2
2.21b	relaxační prostor – předšín	2,2
2.21c	relaxační prostor – kabina WC	1,2
2.22	ložnice I.	17,9
2.23	ložnice II.	17,9
2.24	ložnice III.	17,9
2.25	ložnice V.	17,9
2.26	ložnice W.	17,9
2.27	posilovna	123,5
2.28	skl. lázeň	6,9
2.29	šatna/technická místnost	23,8
2.30	vzduchotechnika	42,8
2.31	úklid	7,0
2.32	odpočívárna	16,4
2.33a	WC posilovna – předšín	3,8
2.33b	WC posilovna – kabina	2,8
2.34	chodba	67,1
2.35	chodba	20,9
2.36	chodba	17,8
2.37	schodiště	11,3
2.38	schodiště	6,0
	otevřená lodie	11,1
	přístupový koridor	51,4
	zelená střecha	49,0



Veškeré rozměry je nutné na stavbě ověřit dle skutečného provedení.
Stavba bude probíhat za pravidelného dozoru projektanta.
V případě nejasností, nebo pokud budou zjištěny odchylky skutečnosti od PD, budou práce zastaveny a ihned uvědomen projektant, který navrhne další postup prací.

$\pm 0,000 = 450,000$ Bpv

	EVROPSKÁ UNIE Evropský strukturální a investiční fondy Operační program Doprava	Ministerstvo dopravy Státní fond dopravní infrastruktury 
Orientační schéma:		Realizace oprávněnou osobou:
Podpis: _____ Datum: _____		
Revizce:	Datum:	Popis:
[000]		[Definivní odevzdání dokumentace]
		Ing. arch. Luboš Sejkora
Stavební/Investor: Správa železnic, státní organizace Adresa: Dlážděná 1003/7, 110 00 Praha 1		
 SPRÁVA ŽELEZNIC		
Zastupuje investora: Stavební správa západ Adresa: Sokolovská 1995/278, 190 00 Praha 9		
Zhotovitel stavby: SUDOP PRAHA a.s. Adresa: Olšanská 2643/1a, Žižkov, 130 80 Praha 3 Kontakt: T: +420 604 236 211 E: lubos.sejkora@ipsumcz.cz		
 SUDOP PRAHA		
Zhotovitel objektu: SUDOP PRAHA a.s. Adresa: Olšanská 2643/1a, Žižkov, 130 80 Praha 3 Kontakt: T: +420 604 236 211 E: lubos.sejkora@ipsumcz.cz		
 SUDOP PRAHA		
Hlavní projektant (HPP): Speciálsta: Ing. arch. Luboš Sejkora Ing. arch. Martin Horáček Ing. arch. Luboš Sejkora Zpracovatel: Ing. arch. Štěpánka Nestlerová		
Název stavby/jakce: Areál HZS Cheb Vrázova ulice, k.ú. Cheb parc.č. 1393/12, 1399/17, 1404/4		
Oznámení (S-6401): S6319000075 Oznámení zhotovitelé: 20360200 Oznáčení části: D.2.2.1.01 Oznáčení objektu/komplexu: SO 09-72-01.01 Číslo přílohy: 2. 026 Paně:		
Název části: Pozemní objekty budov		
Název objektu: Hlavní objekt - Architektonicko stavební řešení		
Název přílohy: Koordinátní výkres Název dílů části přílohy: Přidávky 2.NP Kraj: Katastrální území Karlovarský Cheb [620919]		
TUDU:		
Skupení dokumentace: Datum zpracování: 28. 02. 2023 Formáty: 12 x A4 Měřítko: 1:100		
Pádky: Průřez: 2 3 4 
(Prove pr. dle informací)		