


ZÁPADNÍ KŘÍDLLO

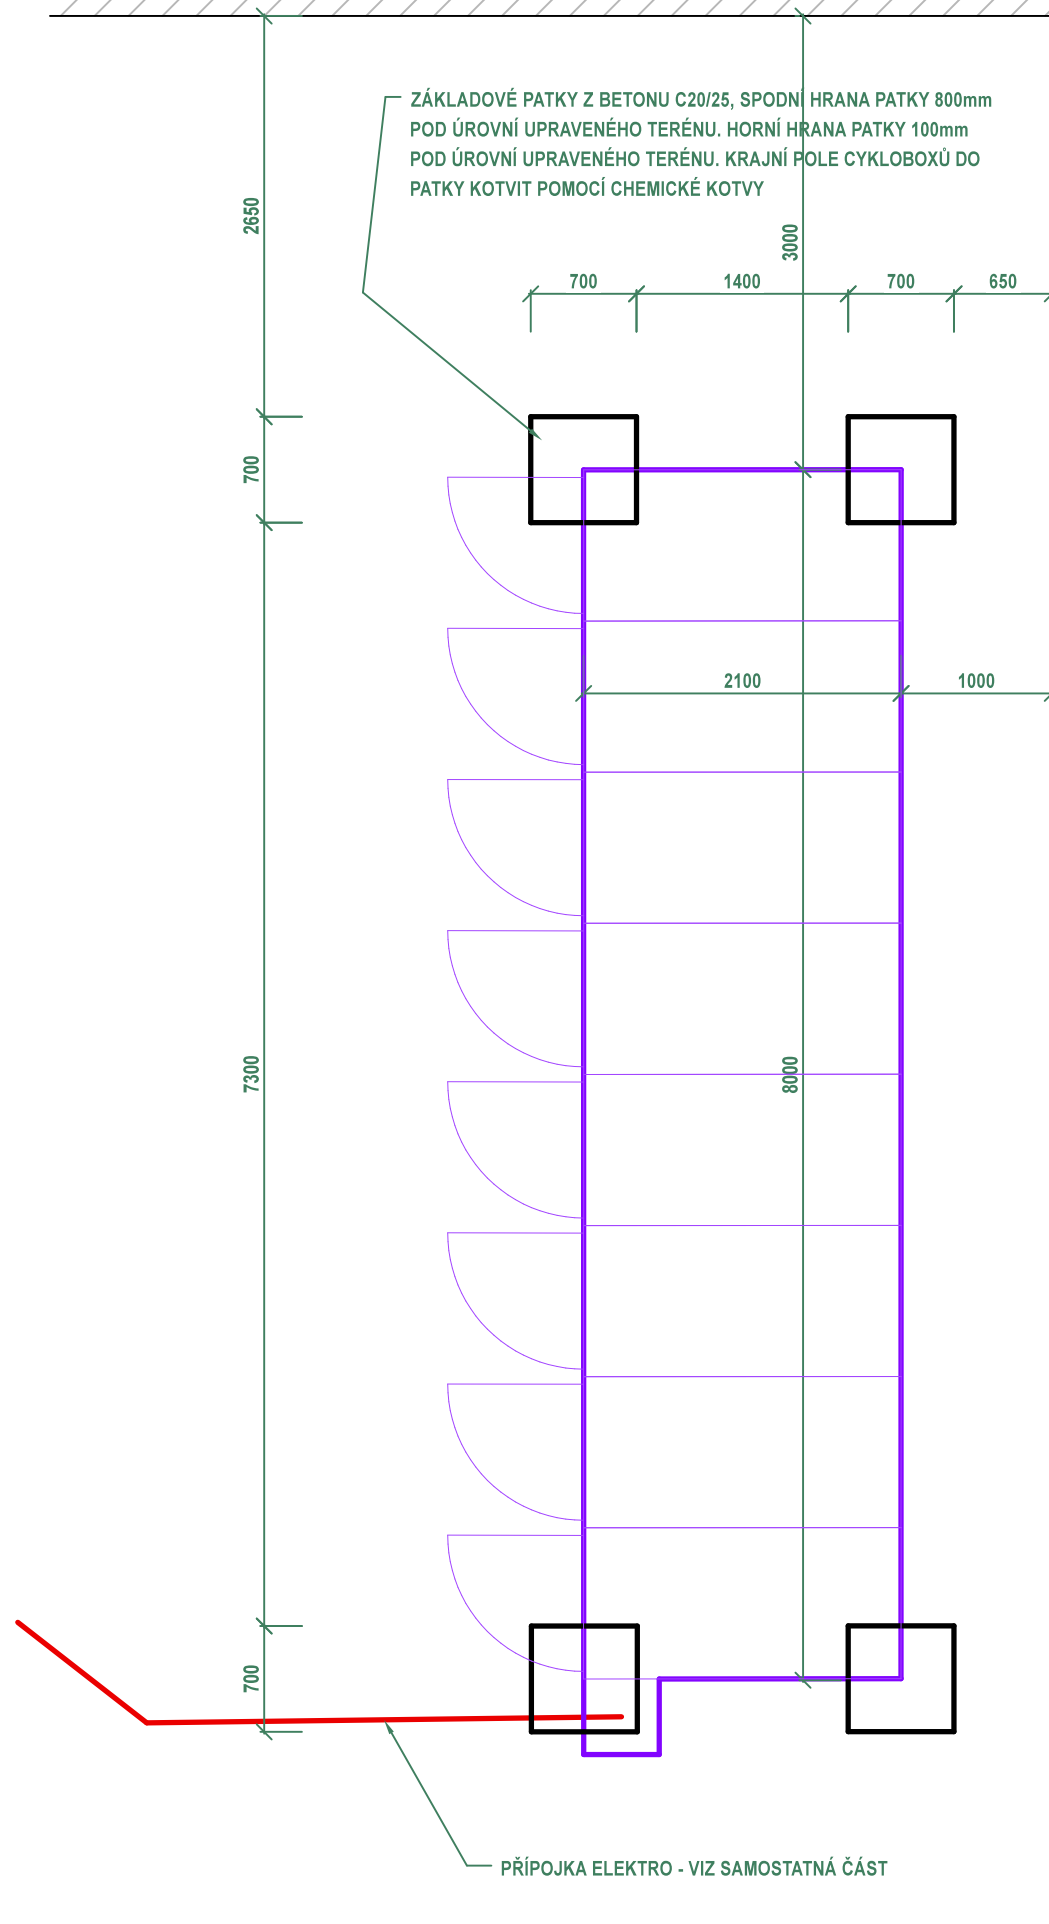

HOTEL

		Paré:	
Orientační schéma:		Razítko oprávněné osoby:	
Podpis:		Datum:	
Revize:	Datum:	Popis:	Kontroloval:
Stavebník / investor:		Správa železnic, státní organizace	
Adresa:		Dlážděná 1003/7, 110 00 Praha 3	
Zástupce investora:		Stavební správa východ	
Adresa:		Nerudova 773/1, 779 00 Olomouc	
Zhotovitel díla:		Společnost "SEU + SP + PRODIN + SIEBTAL_VB PARDUBICE_DSP, PDPS"	
Adresa:		Olšanská 2643/1a, 130 00 Praha 3	
Kontakt:		T: +420 477 012 250 E: info@sudopeu.cz	
Zhotovitel části / objektu:		ATELIER 4, s.r.o.	
Adresa:		Březová 1724/29, 466 02 Jablonec nad Nisou	
Kontakt:		T: +420 483 311 561 E: info@atelier4.cz	
Hlavní projektant (HIP):		ING. JANA PTÁČKOVÁ	Specialista: Ing.arch Veronika Halamová
Název stavby / akce:		Rekonstrukce výpravní budovy v žst. Pardubice - 2. etapa (hala, křídla)	
		Označení (S-kód): S621700089	
		Zakázka: 21-020.640	
Název části:		Pozemní komunikace, parkovací a cyklo-parkovací stání pro veřejnost, ostatní zpevněné plochy a prostranství	
Název objektu:		Umístění cykloboxů	
Název přílohy:		-	
Název dílčí části přílohy:		Půdorysné schéma založení cykloboxů	
Odpovědný projektant:		Zpracovatel přílohy:	Měřítko: 1:100
Ing. Jiří Šmíd		Ing. Jiří Šmíd	Formáty: 2 x A4
Kraj:		Katastrální území:	TUDU:
Pardubický		Pardubice	1501J1
Stupeň dokumentace:		Část:	Objekt:
S 6 2 1 7 0 0 0 8 9		P D P S	D 2 1 8 X
Podobjekt:		Příloha:	Revize:
X X		2	0 0 2
Stupeň dokumentace:		Číslo přílohy:	Stupeň dokumentace:
D 2 1 8		SO 61-51-11	P D P S
Označení části:		Číslo objektu / komplexu:	Smluvní datum zpracování:
D.2.1.8		2 . 002	15.7.2023
DOKUMENT LZE UŽÍVAT POUZE VE SMYSLU PŘÍSLUŠNÉ SMLOUVY O DÍLO. ŽÁDNÁ JEHO ČÁST NEMŮŽE BYT DLE ZÁKONA č. 121/2000 Sb. KOPÍROVÁNA NEBO JINÝM ZPŮSOBEM ROZŠÍŘOVÁNA BEZ SOUHLASU SUDOP PRAHA a.s.			