



Tabulka místností

Číslo	Název
0100	DOBOVACÍ HALA
0101	LOKALITNÍ PROSTRA
0102	LOKALITNÍ PROSTRA
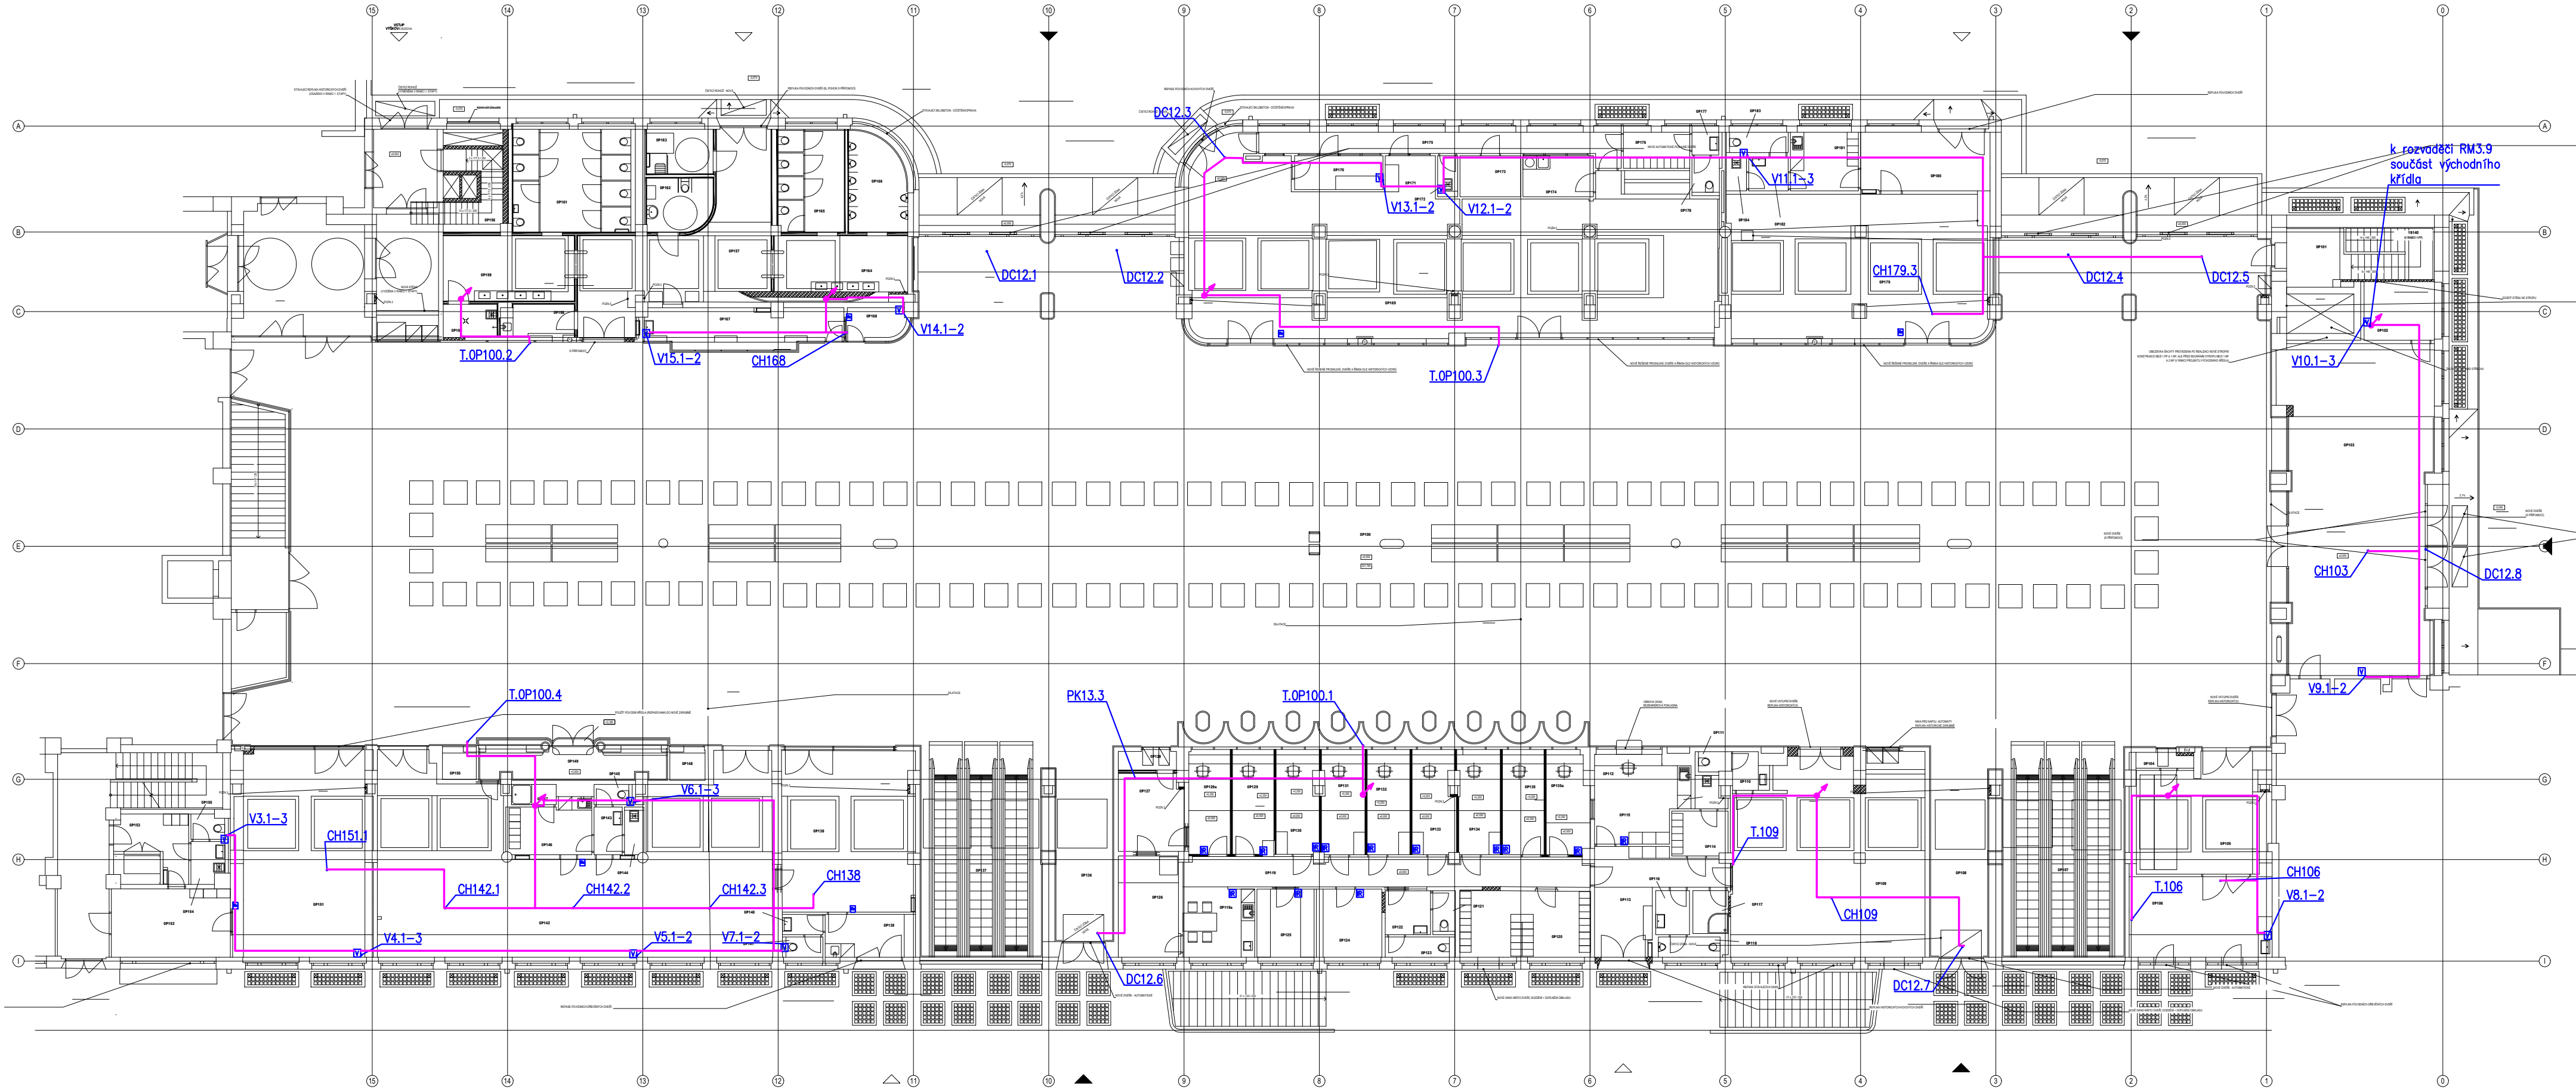

Paré:

Orientační schéma:

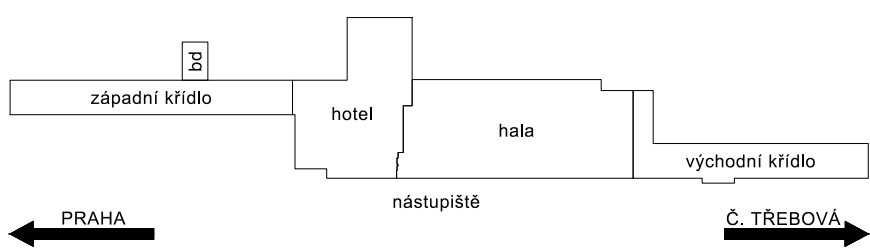

Razítko oprávněné osoby:

Podpis: Datum:

Revize:	Datum:	Popis:	Kontroloval:

Stavebník / investor:	Správa železnic, státní organizace
Adresa:	Dlážděná 1003/7, 110 00 Praha 1
Zastupce investora:	Stavební správa východ
Adresa:	Nerudova 773/1, 779 00 Olomouc



Zhotovitel díla:	Společnost "SEU + SP + PRODIN + SIEBTAL_VB PARDUBICE_DSP, PDPS"
Adresa:	Olšanská 2643/1a, 130 00 Praha 3
Kontakt:	T: +420 477 012 250 E: info@sudop.eu.cz
Zhotovitel části / objektu:	Domat Control System s.r.o.
Adresa:	U Panasonicu 376, 530 06 Pardubice
Kontakt:	T: +420 461 100 823 E: info@domat.cz
Hlavní projektant (HIP):	ING. JANA PTÁČKOVÁ
Specialista:	Ing. arch. Veronika Halamová



Název stavby / akce:	Rekonstrukce výpravní budovy v žst. Pardubice - 2. etapa (hala, křídla)	Označení (S-kód): S621700089
Název části:	Měření a regulace, automatický systém řízení, elektrická požární signalizace	Zakázka: 21-020.640
Název objektu:	MaR - hala	Označení části: D.1.4.2
Název přílohy:	Půdorys 1.NP	Číslo objektu / komplexu: PS 61-04-31
Název dílčí části přílohy:	Zpracovatel přílohy: Ing. D. Leinweberová	Číslo přílohy: 2 . 003
Odpovědný projektant:	Měřítko: 1:200 Formáty: 4 x A4	Stupeň dokumentace: PDPS
Kraj:	Katastrální území: Pardubice	TUDU: 1501J1
Pardubický		Smluvní datum zpracování: 15.7.2023
S-kód:	Stupeň dokumentace:	Část:
S621700089	PDPS	D142X
		PS610431
		X2
		003
		000