

OKNO ON01.02

MĚŘÍTKO 1 : 20

ŘEZ ON01.02

MĚŘÍTKO 1 : 20

OKNO Z CHODBY (1.41) DO CHODBY K WC (1.52)




POZNÁMKY

1. TLOUŠŤKA RÁMU BUDE ODVOZENA OD SOUSEDNÍCH POŽÁRNÍCH OKEN UMÍSTĚNÝCH NA CHODBĚ.

VEŠKERÉ ROZMĚRY NUTNO PŘED VÝROBOU PŘEMĚŘIT NA STAVBĚ!!!

PŮDORYS ON01.02

MĚŘÍTKO 1 : 20

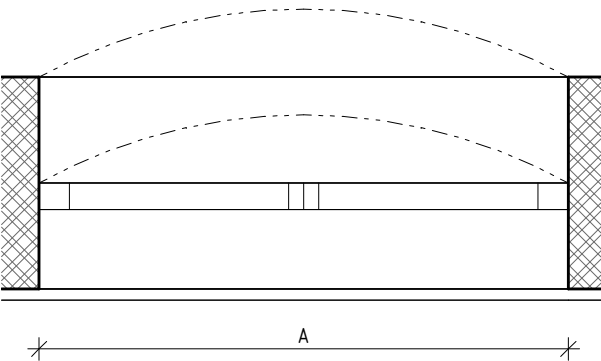

SNIM	ROZMĚRY [mm]			POPIS STÁVAJÍCÍHO PRVKU	NÁVRH	POVRCHOVÁ ÚPRAVA	ZASKLENÍ	RÁM	SOUČINITEL PROSTUPU TEPLA	KOVÁNÍ A KLIKY	PARAPET	MAGNET	PAMÁTKOVĚ CHRÁNĚNÁ KOSNTRUKCE	POŽÁRNÍ ODOLNOST	PODLAŽÍ	POČET	POZNÁMKY
	A	B	C														
ON01.02.176	1400	2435	915	Vnitřní dvoudílné okno s dvoudílným nadstvětlíkem. Rám hlavního okna je dělen na dvě svíle otevíravé části, které jsou v polovině předělené vodorovnou příčlím. Nadsvětlík je otevíravý.	Nové dřevěné okno bude shodného rozměru, členění, profilace, způsobu otevírání jako původní okno.	Strana rámu z chodby - bílá, rám okenních křídel - odstín tmavě hnědá . Z druhé strany rám i rám okenních křídel - odstín tmavě hnědá. Přesná RAL bude určena v rámci AD a schválena NPÚ.	Sklo čiré.	Rám musí maximálně odpovídat originálu.	-	Hlavní okno i nadsvětlík - klika oliva. Schválení podléhá NPÚ.	Oba parapety interiérové, dřevěné, masiv, odstín tmavě hnědá.	-	Ano	-	1NP - B	1	

Souřadnicový systém S-JTSK, Výškový systém Bpv ±0,000 = 259,175 m n. m.

Ministerstvo dopravy

Státní fond dopravní


infrastruktury



Jiná ověření:

Paré:

Orientační schéma:

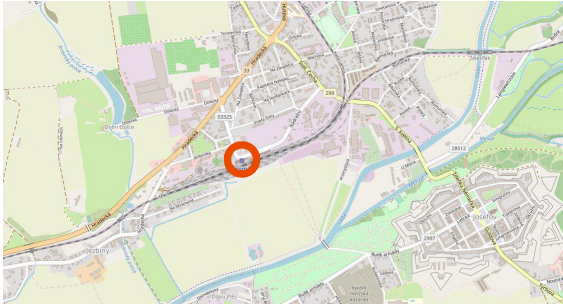



Razítko oprávněné osoby:

Podpis:

Datum:

Revize:	Datum:	Popis:	Kontroloval:
000	20.10.2022	Definitivní odevzdání dokumentace	Ing. Procházka

Stavebník / investor:	Správa železnic, státní organizace	
Adresa:	Dlážděná 1003/7, 110 00 Praha 1	
Zástupce investora:	Stavební správa východ	
Adresa:	Nerudova 773/1, 779 00 Olomouc	

Zhotovitel díla:	Prodin a.s.	
Adresa:	K Vápence 2745, Pardubice 530 02	
Kontakt:	T: +420 466 055 111 E: info@prodin.cz	
Zhotovitel části / objektu:	Prodin a.s.	
Adresa:	K Vápence 2745, Pardubice 530 02	
Kontakt:	T: +420 466 055 111 E: info@prodin.cz	
Hlavní projektant (HIP):	Ing. M. Procházka, Bc. J. Oplištil	Specialista: Ing. Michal Procházka

Název stavby / akce:		Rekonstrukce výpravní budovy v žst. Jaroměř		Označení investora: S621700087			
				Zakázka: 3111/21/087			
Název části:		Pozemní objekty budov		Označení části: D.2.2.1			
Název objektu / dílčí části:		Výpravní budova v žst. Jaroměř Architektonicko stavební řešení		Číslo objektu / komplexu: SO 77-71-01.01			
Název přílohy:		OKNO ON01.02		Číslo přílohy: 5 . [003]			
Název dílčí části přílohy:				Stupeň dokumentace: DUSP + PDPS			
Odpovědný projektant: Ing. Michal Procházka		Zpracovatel přílohy: Bc. Jakub Oplištil	Měřítko: 1:20 Formáty: 3xA4	Smluvní datum zpracování:			
Kraj: Královéhradecký		Katastrální území: Jaroměř [657336]	TUDU: 1601 D1				
S-kód: S 6 2 1 7 0 0 0 8 7		Stupeň dokumentace: Část: D 2 2 0 1		Objekt: S O 7 7 7 1 0 1	Podobjekt: - 0 1	Příloha: - 5 - 0 0 3	Revize: - 0 0 0