



OKNO ON01.05

MĚŘÍTKO 1 : 20

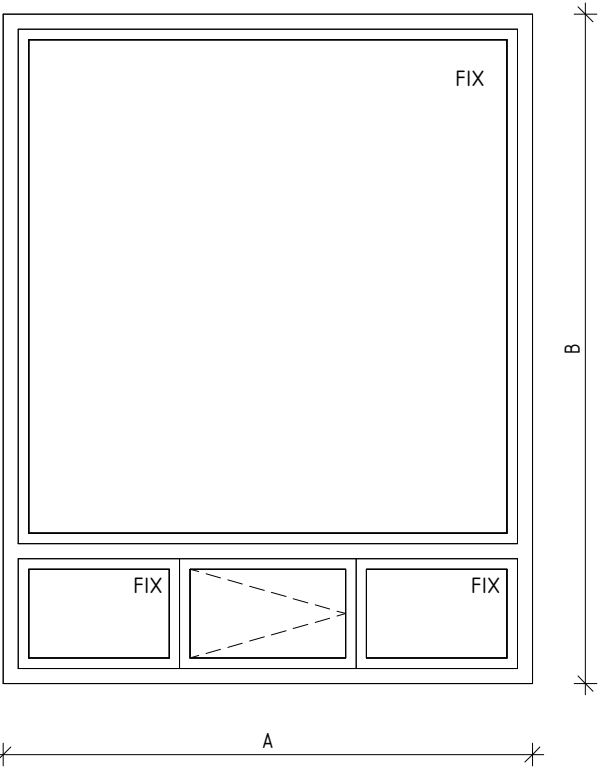

ŘEZ ON01.05

MĚŘÍTKO 1 : 20

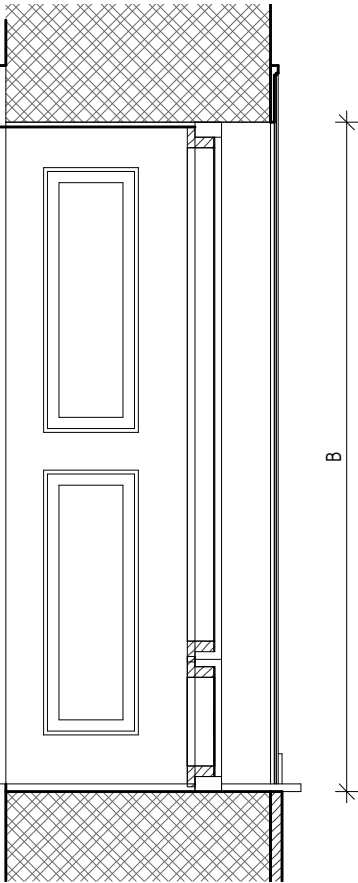

STÁVAJÍCÍ OKNO Z ODBAVOVACÍ MÍSTNOSTI (1.40) DO POKLADNY (1.33)




STÁVAJÍCÍ OBLOŽENÍ Z POKLADNY (1.33)



PŮDORYS ON01.05

MĚŘÍTKO 1 : 20

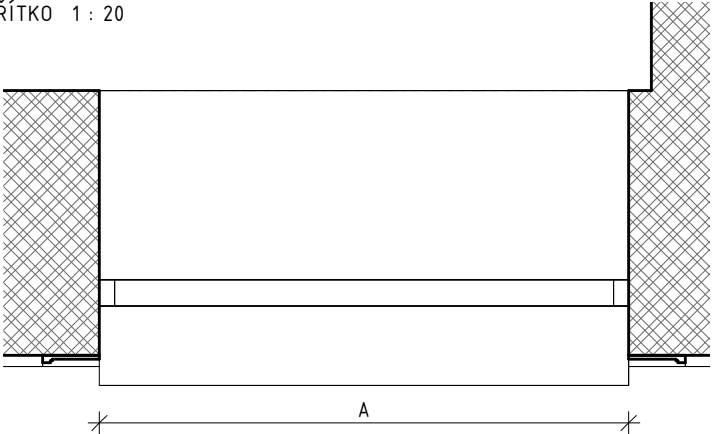

POZNÁMKY REPASOVÁNÍ DŘEVĚNÉHO OBKLADU ZE STRANY OD POKLADEN

- JEDNÁ SE O HISTORICKY CENNÝ DŘEVĚNÝ OBKLAD Z POHLEDU OD POKLADEN.
- PRVEK BUDE REPASOVÁN.
- V PŘÍPADĚ, ŽE DOJDE K POŠKOZENÍ, JE NUTNO VYROBIT JEHO REPLIKU PODLEHAJÍCÍ SCHVÁLENÍ NPÚ.
- PŘED ZAHÁJENÍM PRACÍ BUDE PROVEDEN STRATIGRAFICKÝ PRŮZKUM ZA ÚCELEM OVĚŘENÍ PŮVODNOSTI BAREV.
- PRVEK BUDE RESTAUROVÁN POD DOHLEDEM RESTAURÁTORA S LICENCÍ NEPOLYCHROMOVANÁ DÍLA ZE DŘEVA.
- PŘED PROVÁDĚNÍM BOURACÍCH PRACÍ BUDE PRVEK ODBORNĚ A ŠETRŇĚ DEMONTOVÁN, USKLADNĚN DO DOBY SVÉ REPASE A NÁSLEDNĚ NAMONTOVÁN ZPĚT NA STEJNÉ MÍSTO.
- PORUŠENÉ ČÁSTI A CHYBĚJÍCÍ ČÁSTI BUDOU RESTAURÁTORSKY OPRAVENY NEBO DOPLNĚNY.
- DOJDE K ODSTRANĚNÍ STARÝCH A NEPŮVODÍCH NÁTĚRŮ.
- PONECHANÉ ČÁSTI PRVKU BUDOU ZBAVENY STÁVAJÍCÍCH VRSTEV BAREV A OŠETŘENY NOVÝMI NÁTĚRY PROTI HNILOBĚ A VRCHNÍM NÁTĚREM - RAL UPŘESNĚNA V RÁMCI AD A SCHVÁLENÍ NPÚ.

UVEDENÉ ROZMĚRY JSOU POUZE ORIENTAČNÍ, JE NUTNÉ, ABY BYLY NA STAVBĚ DŮKLADNÝM PŘEMĚŘENÍM OVĚŘENY!!!

SNIM	ROZMĚRY [mm]		POPIS STÁVAJÍCÍHO PRVKU	NÁVRH	POVRCHOVÁ ÚPRAVA	ZASKLENÍ	RÁM	SOUČINITEL PROSTUPU TEPLA	KOVÁNÍ A KLIKY	PARAPET	MAGNET	PAMÁTKOVĚ CHRÁNĚNÁ KONSTRUKCE	POŽÁRNÍ ODOLNOST	PODLAŽÍ	POČET	POZNÁMKY
	A	B														
1NP – A																
ON01.05.139	1400	1770	Pokladní okno s fixní částí a výdejním okénkem	Nové dřevěné okno bude shodného členění, profilace jako původní výdejní okno.	Strana rámu z odbavovací místnosti – odstín tmavě hnědá. Strana rámu od pokladen – odstín bílá. Přesná RAL bude určena v rámci AD a schválena NPÚ.	Sklo čiré s bezpečnostní fólií P3A.	Rám musí maximálně odpovídat původnímu výdejnímu oknu.	–	–	Z obou stran parapet dřevěný, masiv, od pokladen – odstín bílé, z odbavovací místnosti – odstín tmavě hnědá.	–	Ano	–	1NP – A	1	Na vnitřní straně pokladny bude umístěna horizontální žaluzie. Materiál – hliníkové lamely s manuálním ovládáním pomocí řetízku. Žebříček a šňůrky sladěny s barvou lamel, barevně sladěno např. potažení renolitem v imitaci dřeva.
ON01.05.140	1400	1770	Pokladní okno s fixní částí a výdejním okénkem	Nové dřevěné okno bude shodného členění, profilace jako původní výdejní okno.	Strana rámu z odbavovací místnosti – odstín tmavě hnědá. Strana rámu od pokladen – odstín bílá. Přesná RAL bude určena v rámci AD a schválena NPÚ.	Sklo čiré s bezpečnostní fólií P3A.	Rám musí maximálně odpovídat původnímu výdejnímu oknu.	–	–	Z obou stran parapet dřevěný, masiv, od pokladen – odstín bílé, z odbavovací místnosti – odstín tmavě hnědá.	–	Ano	–	1NP – A	1	Na vnitřní straně pokladny bude umístěna horizontální žaluzie. Materiál – hliníkové lamely s manuálním ovládáním pomocí řetízku. Žebříček a šňůrky sladěny s barvou lamel, barevně sladěno např. potažení renolitem v imitaci dřeva.
ON01.05.141	1400	1840	Nenachází se.	Nové dřevěné pokladní okno s fixní částí a výdejním okénkem bude shodného členění, profilace, způsobu otevírání jako ostatní okna ON01.05.	Strana rámu z odbavovací místnosti – odstín tmavě hnědá. Strana rámu od pokladen – odstín bílá. Přesná RAL bude určena v rámci AD a schválena NPÚ.	Sklo čiré s bezpečnostní fólií P3A.	Rám musí maximálně odpovídat původnímu výdejnímu oknu.	–	–	Z obou stran parapet dřevěný, masiv, od pokladen – odstín bílé, z odbavovací místnosti – odstín tmavě hnědá.	–	Ano	–	1NP – A	1	Na vnitřní straně pokladny bude umístěna horizontální žaluzie. Materiál – hliníkové lamely s manuálním ovládáním pomocí řetízku. Žebříček a šňůrky sladěny s barvou lamel, barevně sladěno např. potažení renolitem v imitaci dřeva.

Souřadnicový systém S-JTSK, Výškový systém Bpv ±0,000 = 259,175 m n. m.

Ministerstvo dopravy


Státní fond dopravní infrastruktury



Jiná ověření:

Paré:


Orientační schéma:

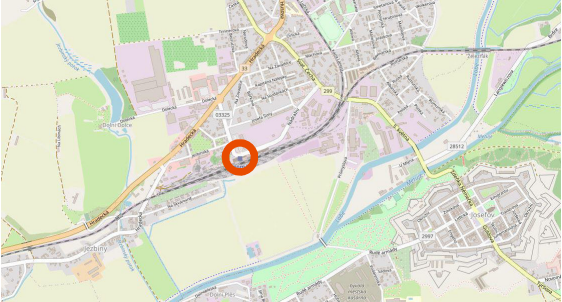

Razítko oprávněné osoby:

Revize:	Datum:	Popis:	Kontroloval:
000	20.10.2022	Definitivní odevzdání dokumentace	Ing. Procházka

Stavebník / investor:	Správa železnic, státní organizace	
Adresa:	Dlážděná 1003/7, 110 00 Praha 1	
Zástupce investora:	Stavební správa východ	
Adresa:	Nerudova 773/1, 779 00 Olomouc	

Zhotovitel díla:	Prodín a.s.	
Adresa:	K Vápence 2745, Pardubice 530 02	
Kontakt:	T: +420 466 055 111 E: info@prodin.cz	
Zhotovitel části / objektu:	Prodín a.s.	
Adresa:	K Vápence 2745, Pardubice 530 02	
Kontakt:	T: +420 466 055 111 E: info@prodin.cz	
Hlavní projektant (HIP):	Ing. M. Procházka, Bc. J. Oplíštil	Specialista: Ing. Michal Procházka

Název stavby / akce:	Rekonstrukce výpravní budovy v žst. Jaroměř	Označení investora: 5621700087
		Zakázka: 3111/21/087
Název části:	Pozemní objekty budov	Označení části: D.2.2.1
Název objektu / dílčí části:	Výpravní budova v žst. Jaroměř Architektonicko stavební řešení	Číslo objektu / komplexu: SO 77-71-01.01
Název přílohy:	OKNO ON01.05	Číslo přílohy: 5 .[006]
Název dílčí části přílohy:		Stupeň dokumentace: DUSP + PDPS
Odpovědný projektant: Ing. Michal Procházka	Zpracovatel přílohy: Bc. Jakub Oplíštil	Měřítko: 1:20 Formáty: 4xA4
Kraj: Královéhradecký	Katastrální území: Jaroměř [657336]	TUDU: 1601 D1
S-kód: S 6 2 1 7 0 0 0 8 7	Stupeň dokumentace: - D U S P -	Část: D 2 2 0 1
	Objekt: - S O 7 7 7 1 0 1	Podobjekt: - 0 1
	Příloha: - 5 -	Revize: 0 0 6 - 0 0 0