



DVEŘE DD01.08

MĚŘÍTKO 1 : 20

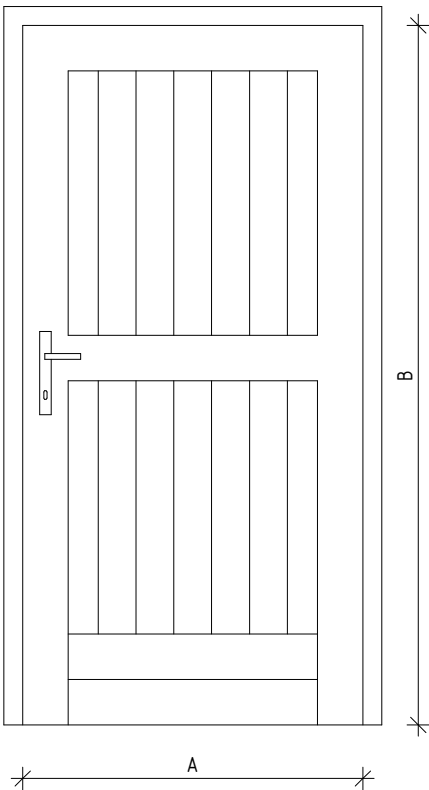

ŘEZ DD01.08

MĚŘÍTKO 1 : 20

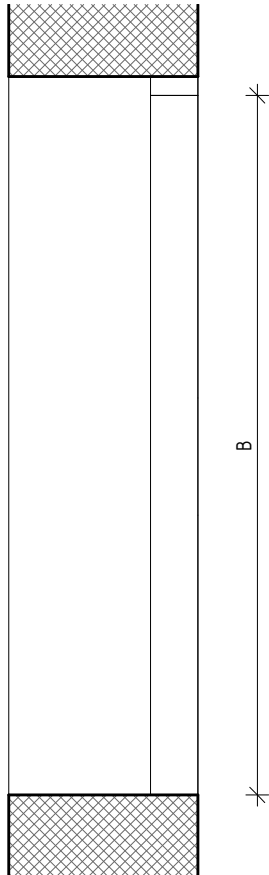


STÁVAJÍCÍ DVEŘE NA ZÁPADNÍ STRANĚ OBJEKTU C DO PŮDNÍHO PROSTORU (2.41)



PŮDORYS DD01.08

MĚŘÍTKO 1 : 20

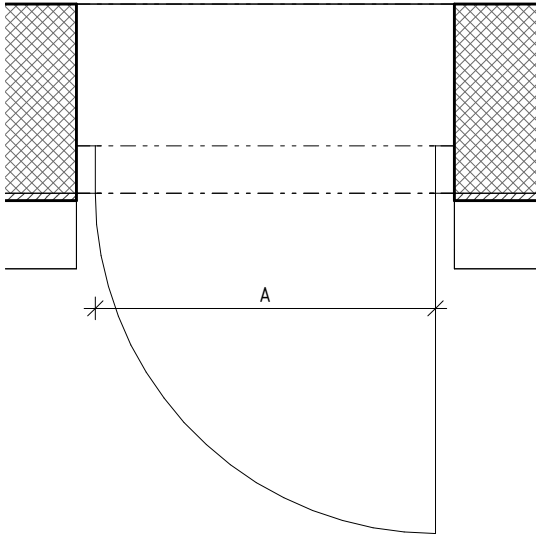

POZNÁMKY

1. BUDE VYTVOŘENA REPLIKA DLE PŮVODNÍ DVEŘNÍ VÝPLNĚ, PODLÉHÁ SCHVÁLENÍ NPÚ.
2. DVEŘE BUDOU SHODNÉHO ROZMĚRU, PROFILACE, ZPŮSOBU OTVÍRÁNÍ JAKO ORIGINÁLY.
3. PŘED ZAHÁJENÍM PRACÍ BUDE PROVEDEN STRATIGRAFICKÝ PRŮZKUM ZA ÚČELEM OVĚŘENÍ PŮVODNOSTI BAREV.
4. ZÁMEČNICKÉ PRVKY JE NUTNO OPATŘIT VHODNOU POVRCHOVOU ÚPRAVOU PROTI KOROZI.
5. BARVA KŘÍDLA A ZÁRUBNĚ: BUDE VYCHÁZET Z RAL8014 PŘESNÝ ODSÍN NÁTĚRU BUDE URČEN V RÁMCI AD A SCHVÁLEN NPÚ.

VEŠKERÉ ROZMĚRY NUTNO PŘED VÝROBOU PŘEMĚŘIT NA STAVBĚ!!!

VÝPIS EXTERIÉROVÝCH DVEŘÍ																					
SNIM	NÁZEV	ROZMĚRY [mm]		VZDUCHOVÁ NEPRŮZVUČNOST	SOUČINITEL PROSTUPU TEPLA	POŽÁRNÍ VLASTNOSTI	P/L	NADSVĚTLÍK	KOVÁNÍ	ZÁMEK	MAGNET	BEZPEČNOST	ZÁRUBEŇ	PRÁH	PŘECHODOVÁ LIŠTA	PROSKLENÍ	VĚTRACÍ MŘÍŽKA	PAMÁTKOVÉ CHRÁNĚNÁ KONSTRUKCE	PODLAŽÍ	POČET	POZNÁMKY
		A	B																		
2NP - C																					
DD01.08.23 9	Dveře jednokřídle, plně.	900	1850	Bez akustického požadavku.	Bez požadavku.	-	P	-	Klika - koule	Cylindrická vložka	-	-	Rámová falcová	Ano	Ne	-	Ne	Ano	2NP - C	1	

Souřadnicový systém S-JTSK, Výškový systém Bpv ±0,000 = 259,175 m n. m.

Ministerstvo dopravy
Státní fond dopravní infrastruktury



Jiná ověření:		Paré:	
Orientační schéma: 		Razítko oprávněné osoby:	
Revize:		Datum:	
000		20.10.2022	
Popis:		Kontroloval:	
Definitivní odevzdání dokumentace		Ing. Procházka	
Podpis:		Datum:	

Stavebník / investor:	Správa železnic, státní organizace	
Adresa:	Dlážděná 1003/7, 110 00 Praha 1	
Zástupce investora:	Stavební správa východ	
Adresa:	Nerudova 773/1, 779 00 Olomouc	

Zhotovitel díla:	Prodin a.s.	
Adresa:	K Vápence 2745, Pardubice 530 02	
Kontakt:	T: +420 466 055 111 E: info@prodin.cz	
Zhotovitel části / objektu:	Prodin a.s.	
Adresa:	K Vápence 2745, Pardubice 530 02	
Kontakt:	T: +420 466 055 111 E: info@prodin.cz	
Hlavní projektant (HIP):	Ing. M. Procházka, Bc. J. Oplištil	Specialista: Ing. Michal Procházka

Název stavby / akce:	Rekonstrukce výpravní budovy v žst. Jaroměř	Označení investora: S621700087
		Zakázka: 3111/21/087
Název části:	Pozemní objekty budov	Označení části: D.2.2.1
Název objektu / dílčí části:	Výpravní budova v žst. Jaroměř Architektonicko stavební řešení	Číslo objektu / komplexu: SO 77-71-01.01
Název přílohy:	DVEŘE DD01.08	Číslo přílohy: 6 .[009]
Název dílčí části přílohy:		
Odpovědný projektant:	Zpracovatel přílohy:	Měřítko: 1:20 Formáty: 3xA4
Ing. Michal Procházka	Bc. Jakub Oplištil	
Kraj:	Katastrální území:	TUDU: 1601 D1
Královéhradecký	Jaroměř [657336]	
S-kód:	Stupeň dokumentace:	Část:
S 6 2 1 7 0 0 0 8 7	- D U S P - D 2 2 0 1	- S O 7 7 7 1 0 1 - 0 1 - 6 - 0 0 9 - 0 0 0