



DVEŘE DD01.14

MĚŘÍTKO 1 : 20

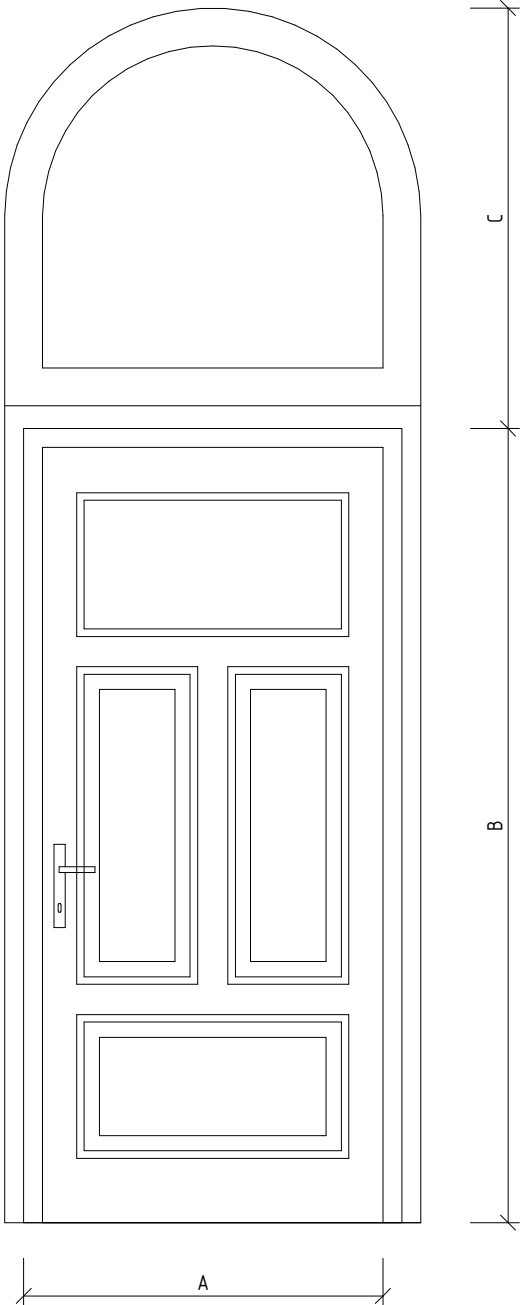


PŮDORYS DD01.14

MĚŘÍTKO 1 : 20

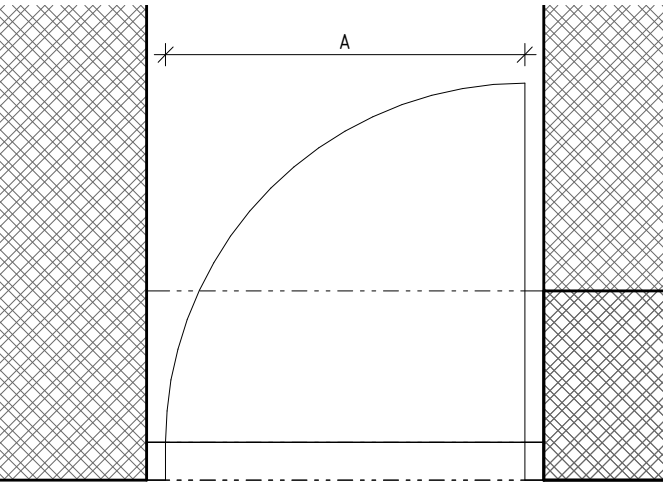

ŘEZ DD01.14

MĚŘÍTKO 1 : 20

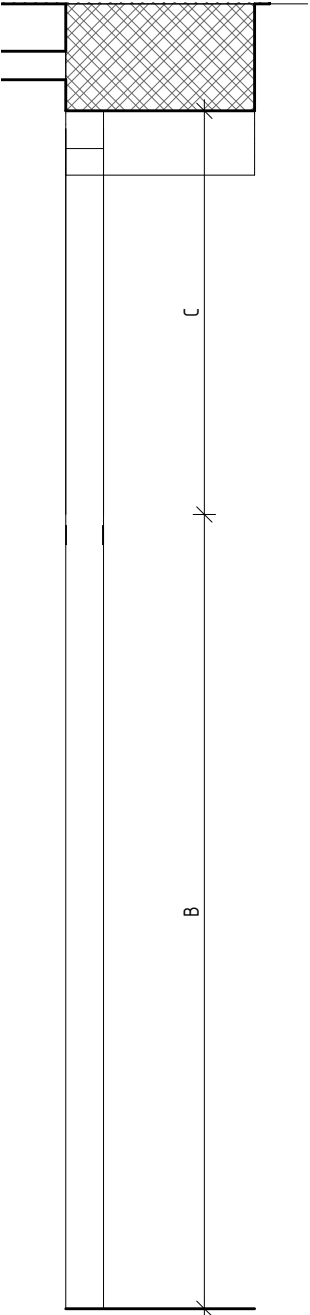

STÁVAJÍCÍ DVEŘE NA CHODBĚ (1.28)



POZNÁMKY

- BUDE VYTVOŘENA REPLIKA DLE PŮVODNÍ DVEŘNÍ VÝPLNĚ, PODLÉHÁ SCHVÁLENÍ NPÚ.
- DVEŘE BUDOU SHODNÉHO ROZMĚRU, PROFILACE, ZPŮSOBU OTVÍRÁNÍ JAKO ORIGINÁLY.
- PŘED ZAHÁJENÍM PRACÍ BUDE PROVEDEN STRATIGRAFICKÝ PRŮZKUM ZA ÚČELEM OVĚŘENÍ PŮVODNOSTI BAREV.
- BARVA KŘÍDLA: PŘEDPOKLAD DLE STÁVAJÍCÍHO – BÍLÁ + HNĚDÁ
- BARVA ZÁRUBNĚ: PŘEDPOKLAD DLE STÁVAJÍCÍ – TMAVĚ HNĚDÁ

VEŠKERÉ ROZMĚRY NUTNO PŘED VÝROBU PŘEMĚŘIT NA STAVBĚ!!!

VÝPIS INTERIÉROVÝCH DVEŘÍ																					
SNIM	NÁZEV	ROZMĚRY [mm]			VZDUCHOVÁ NEPRŮZVUČNOST	POŽÁRNÍ VLASTNOSTI	P/L	NADSVĚTLÍK	KOVÁNÍ	ZÁMEK	MAGNET	BEZPEČNOST	ZÁRUBEŇ	PRÁH	PŘECHODOVÁ LIŠTA	PROSKLENÍ	VĚTRACÍ MŘÍŽKA	PAMÁTKOVĚ CHRÁNĚNÁ KONSTRUKCE	PODLAŽÍ	POČET	POZNÁMKY
		A	B	C																	
1NP – A																					
DD01.14.138	Dveře jednokřídle s klenutým nadsvětlíkem. Dveřní křídlo z 1/3 prosklené. Nadsvětílík fixní.	950	2050	1000	Bez akustického požadavku.	EW 30 DP3 – C	L	Obloukový, fixní.	Klika – klika	Cylindrická vložka	–	–	Rámová falcová	Ne	Ano	Z 1/3 čiré prosklení.	Ne	Ano	1NP – A	1	

Souřadnicový systém S-JTSK, Výškový systém Bpv ±0,000 = 259,175 m n. m.

Ministerstvo dopravy
Státní fond dopravní
infrastruktury

Jiná ověření:

Paré:

Orientační schéma:

Razítko oprávněné osoby:

Podpis:

Datum:

Revize:

Datum:

Popis:

Kontroloval:

000

20.10.2022

Definitivní odevzdání dokumentace

Ing. Procházka

Stavebník / investor:
Adresa:
Zástupce investora:
Adresa:

Správa železnic, státní organizace
Dlážděná 1003/7, 110 00 Praha 1
Stavební správa východ
Nerudova 773/1, 779 00 Olomouc

Zhotovitel díla:
Adresa:
Kontakt:

Prodin a.s.
K Vápence 2745, Pardubice 530 02
T: +420 466 055 111
E: info@prodin.cz

Zhotovitel části / objektu:
Adresa:
Kontakt:

Prodin a.s.
K Vápence 2745, Pardubice 530 02
T: +420 466 055 111
E: info@prodin.cz

Hlavní projektant (HIP):

Ing. M. Procházka, Bc. J. Oplištil

Specialista:

Ing. Michal Procházka

Název stavby / akce:

Rekonstrukce výpravní budovy v žst. Jaroměř

Označení investora:
S621700087

Název části:

Pozemní objekty budov

Zakázka:
3111/21/087

Název objektu / dílčí části:

Výpravní budova v žst. Jaroměř
Architektonicko stavební řešení

Označení části:
D.2.2.1

Název přílohy:

DVEŘE DD01.14

Číslo objektu / komplexu:
SO 77-71-01.01

Název dílčí části přílohy:

Číslo přílohy:
6 . [015]

Odpovědný projektant:
Ing. Michal Procházka

Zpracovatel přílohy:
Bc. Jakub Oplištil

Měřítko: 1:20
Formáty: 3xA4

Stupeň dokumentace:
DUSP + PDPS

Kraj:
Královéhradecký

Katastrální území:
Jaroměř [657336]

TUDU:
1601 D1

Smluvní datum zpracování:

S-kód:

Stupeň dokumentace:

Část:

Objekt:

Podobjekt:

Příloha:

Revize:

S 6 2 1 7 0 0 0 8 7

– D U S P – D 2 2 0 1

– S O 7 7 7 1 0 1

– 0 1 – 6 – 0 1 5

– 0 0 0