



OKNO ON01.04

MĚŘÍTKO 1 : 20

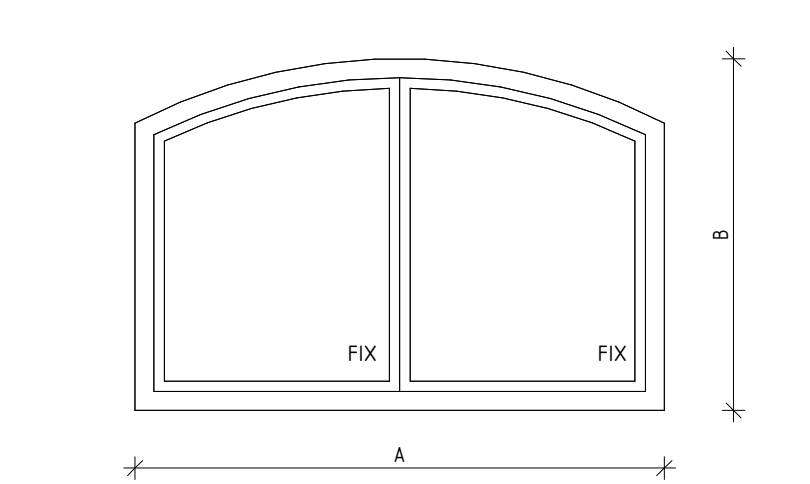


PŮDORYS ON01.04

MĚŘÍTKO 1 : 20

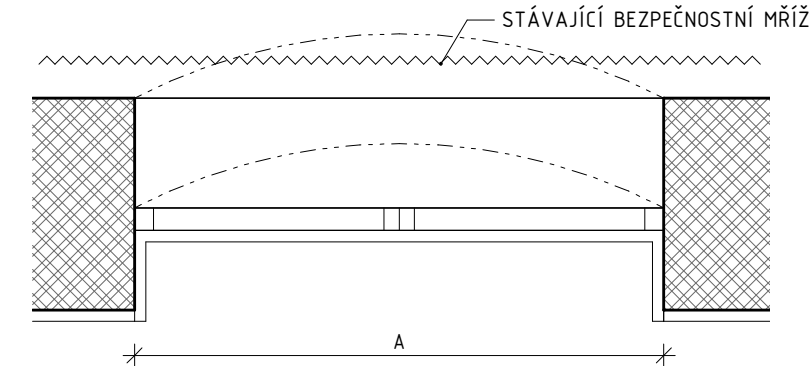

ŘEZ ON01.04

MĚŘÍTKO 1 : 20

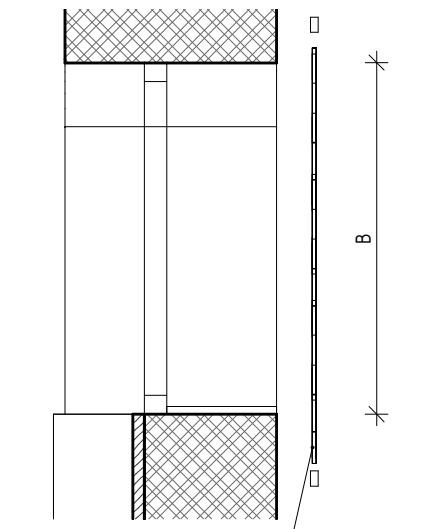

STÁVAJÍCÍ BEZPEČNOSTNÍ MŘÍŽ

STÁVAJÍCÍ FOTO



POZNÁMKY

1. TLOUŠŤKA RÁMU BUDE ODVOZENA OD POŽÁRNÍCH OKEN UMÍSTĚNÝCH NA CHODBĚ.

VEŠKERÉ ROZMĚRY NUTNO PŘED VÝROBOU PŘEMĚŘIT NA STAVBĚ!!!

SNIM	ROZMĚRY [mm]		POPIS STÁVAJÍCÍHO PRVKU	NÁVRH	POVRCHOVÁ ÚPRAVA	ZASKLENÍ	RÁM	SOUČINITEL PROSTUPU TEPLA	KOVÁNÍ A KLIKY	PARAPET	MAGNET	PAMÁTKOVĚ CHRÁNĚNÁ KONSTRUKCE	POŽÁRNÍ ODOLNOST	PODLAŽÍ	POČET	POZNÁMKY
	A	B														
1NP – B																
ON01.04.171	1400	760	Vnitřní dvoudílné okno. Rám je dělen na dvě svislé otevíravé části.	Nové dřevěné okno bude fixní, bude shodného rozměru, členění, profilace jako původní okno.	Obě strany rámu – odstín bílá. Přesná RAL bude určena v rámci AD a schválena NPÚ.	Sklo neprůhledné.	Rám musí maximálně odpovídat originálu. Ve fixní části bude vytvořen plastický výstup ve vzhledu otevíravých křídel.	-	-	Z jedné strany okno zalicované s nikou z druhé strany parapet dřevotřískový s povrchovou úpravou, odstín tmavě hnědá.	-	Ano	-	1NP – B	1	
ON01.04.172	1400	760	Vnitřní dvoudílné okno. Rám je dělen na dvě svislé otevíravé části.	Nové dřevěné okno bude fixní, bude shodného rozměru, členění, profilace jako původní okno.	Obě strany rámu – odstín bílá. Přesná RAL bude určena v rámci AD a schválena NPÚ.	Sklo neprůhledné.	Rám musí maximálně odpovídat originálu. Ve fixní části bude vytvořen plastický výstup ve vzhledu otevíravých křídel.	-	-	Z jedné strany okno zalicované s nikou z druhé strany parapet dřevotřískový s povrchovou úpravou, odstín tmavě hnědá.	-	Ano	-	1NP – B	1	
ON01.04.173	1400	760	Vnitřní dvoudílné okno. Rám je dělen na dvě svislé otevíravé části.	Nové hliníkové okno bude fixní. Bude shodného rozměru a členění, původní profilace bude docílena doplňkovým samostatným prvkem.	Obě strany rámu – odstín bílá. Rám bude imitovat strukturu dřeva. Přesná RAL bude určena v rámci AD a schválena NPÚ.	Sklo neprůhledné.	Rám musí maximálně odpovídat originálu. Ve fixní části bude vytvořen plastický výstup ve vzhledu otevíravých křídel.	-	-	Z jedné strany okno zalicované s nikou z druhé strany parapet dřevotřískový s povrchovou úpravou, odstín bílá.	-	Ano	EI 45	1NP – B	1	Stávající bezpečnostní mříž. Hliníkový rám.
ON01.04.174	1400	760	Vnitřní dvoudílné okno. Rám je dělen na dvě svislé otevíravé části.	Nové hliníkové okno bude fixní. Bude shodného rozměru a členění, původní profilace bude docílena doplňkovým samostatným prvkem.	Obě strany rámu – odstín bílá. Rám bude imitovat strukturu dřeva. Přesná RAL bude určena v rámci AD a schválena NPÚ.	Sklo neprůhledné.	Rám musí maximálně odpovídat originálu. Ve fixní části bude vytvořen plastický výstup ve vzhledu otevíravých křídel.	-	-	Z jedné strany okno zalicované s nikou z druhé strany parapet dřevotřískový s povrchovou úpravou, odstín bílá.	-	Ano	EI 45	1NP – B	1	Stávající bezpečnostní mříž. Hliníkový rám.
ON01.04.175	1400	760	Vnitřní luxferové okno.	Nové dřevěné okno bude fixní, bude shodného rozměru, členění, profilace, jako ostatní okna ON01.04.	Obě strany rámu – odstín bílá. Přesná RAL bude určena v rámci AD a schválena NPÚ.	Sklo neprůhledné.	Rám bude shodný jako ostatní okna ON01.04. Ve fixní části bude vytvořen plastický výstup ve vzhledu otevíravých křídel.	-	-	Z jedné strany okno zalicované s nikou z druhé strany parapet dřevotřískový s povrchovou úpravou, odstín tmavě hnědá.	-	Ano	-	1NP – B	1	

Souřadnicový systém S-JTSK, Výškový systém Bpv ±0,000 = 259,175 m n. m.


Ministerstvo dopravy
Státní fond dopravní
infrastruktury



Jiná ověření:

Paré:

Orientační schéma:

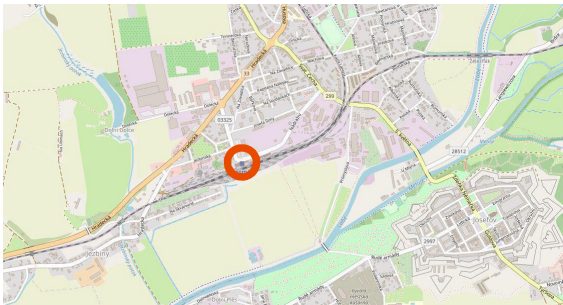

Razítko oprávněné osoby:

Podpis:

Datum:

Revize:	Datum:	Popis:	Kontroloval:
000	20.10.2022	Definitivní odevzdání dokumentace	Ing. Procházka

Stavebník / investor:	Správa železnic, státní organizace	
Adresa:	Dlážděná 1003/7, 110 00 Praha 1	
Zástupce investora:	Stavební správa východ	
Adresa:	Nerudova 773/1, 779 00 Olomouc	

Zhotovitel díla:	Prodin a.s.	
Adresa:	K Vápence 2745, Pardubice 530 02	
Kontakt:	T: +420 466 055 111 E: info@prodin.cz	
Zhotovitel části / objektu:	Prodin a.s.	
Adresa:	K Vápence 2745, Pardubice 530 02	
Kontakt:	T: +420 466 055 111 E: info@prodin.cz	
Hlavní projektant (HIP):	Ing. M. Procházka, Bc. J. Oplištil	Specialista: Ing. Michal Procházka

Název stavby / akce:	Rekonstrukce výpravní budovy v žst. Jaroměř		Označení investora: S621700087	
			Zakázka: 3111/21/087	
Název části:	Pozemní objekty budov		Označení části: D.2.2.1	
Název objektu / dílčí části:	Výpravní budova v žst. Jaroměř Architektonicko stavební řešení		Číslo objektu / komplexu: SO 77-71-01.01	
Název přílohy:	OKNO ON01.04		Číslo přílohy: 5 . [005]	
Název dílčí části přílohy:			Stupeň dokumentace: DUSP + PDPS	
Odpovědný projektant:	Zpracovatel přílohy:	Měřítka:	Stupeň dokumentace:	
Ing. Michal Procházka	Bc. Jakub Oplištil	1:20 Formáty: 3xA4	Část:	
Kraj:	Katastrální území:	TUDU:	Objekt:	
Královéhradecký	Jaroměř [657336]	1601 D1	Příloha:	
S-kód:		Revize:		
S 6 2 1 7 0 0 0 8 7		D U S P		
		D 2 2 0 1		
		S O 7 7 7 1 0 1		
		0 1		
		1		
		5		
		0		
		0		
		0		