



DVEŘE DD01.12

MĚŘÍTKO 1 : 20

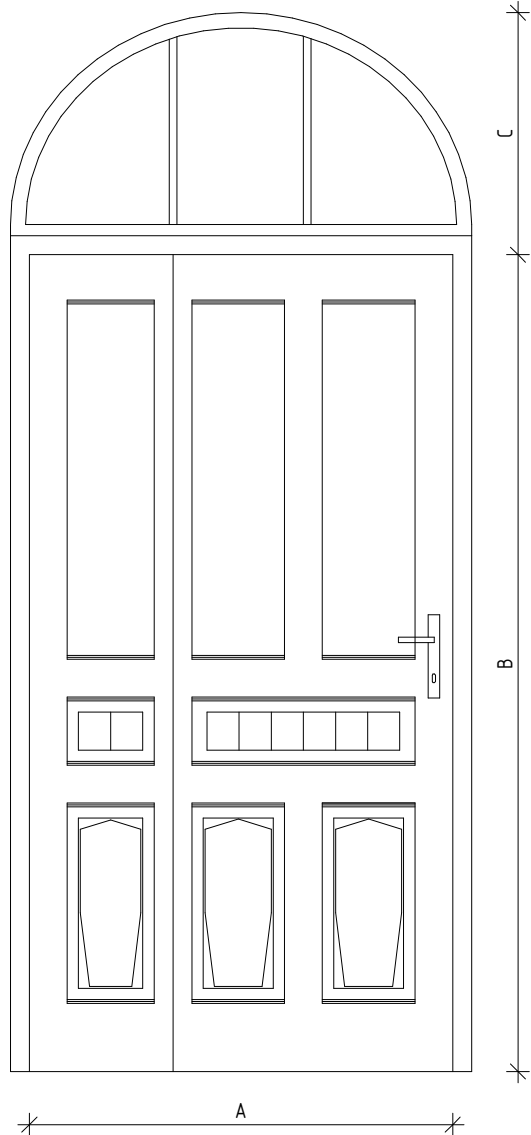


PŮDORYS DD01.12

MĚŘÍTKO 1 : 20

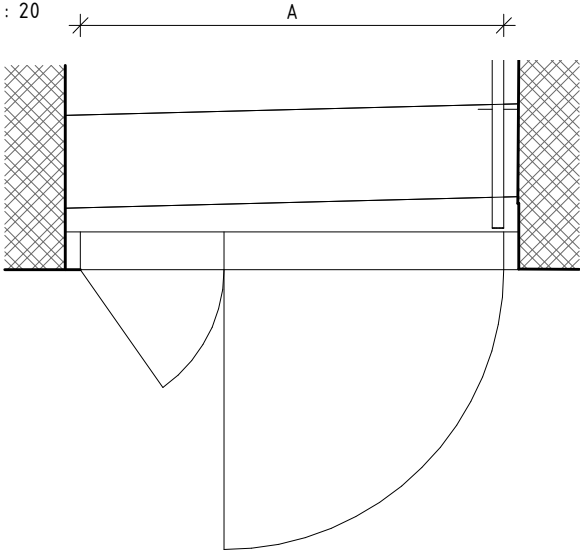

ŘEZ DD01.12

MĚŘÍTKO 1 : 20

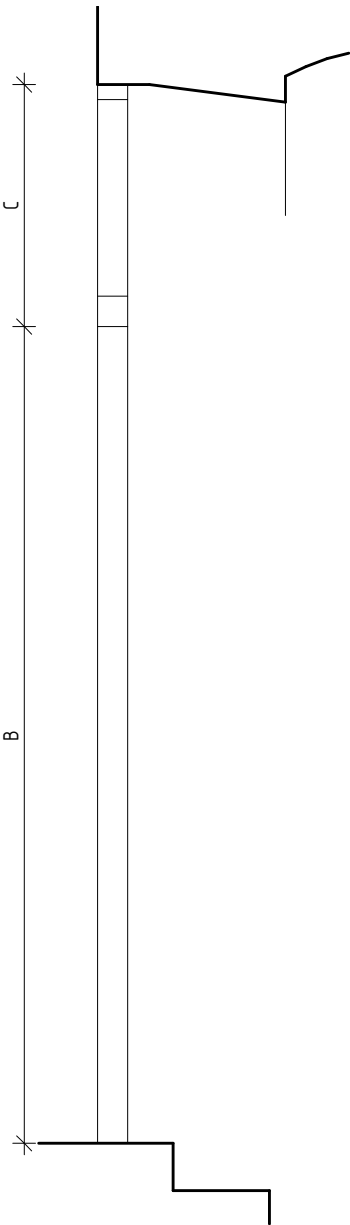

STÁVAJÍCÍ DVEŘE ZE SCHODIŠTĚ NA CHODBU DO BYTŮ (2.06)



STÁVAJÍCÍ DVEŘE ZE SCHODIŠTĚ NA CHODBU DO BYTŮ (2.13)



STÁVAJÍCÍ DVEŘE ZE SCHODIŠTĚ NA CHODBU DO BYTŮ (2.13)



POZNÁMKY REPASOVÁNÍ PRVKU


1. S PRVKEM BUDE ZACHÁZENO TAK ABY DOŠLO K REPASOVÁNÍ.
2. JE PRAVDĚPODOBNÉ, ŽE PŘI REPASOVÁNÍ PŘI ROZEBÍRÁNÍ VZHLEDEM K STAVU DOJDE K JEHO POŠKOZENÍ, V TOM PŘÍPADĚ BUDE NUTNÉ VYROBIT REPLIKU PODLÉHAJÍCÍ SCHVÁLENÍ NPÚ.
3. PŘED ZAHÁJENÍM PRACÍ BUDE PROVEDEN STRATIGRAFICKÝ PRŮZKUM ZA ÚČELEM OVĚŘENÍ PŮVODNOSTI BAREV.
4. PRVEK BUDE RESTAUROVÁN POD DOHLEDEM RESTAURÁTORA S LICENCÍ NEPOLYCHROMOVANÁ NEFIGURÁLNÍ UMĚLECKOŘEMESLNÁ DÍLA ZE DŘEVA.
5. PORUŠENÉ ČÁSTI A CHYBĚJÍCÍ ČÁSTI BUDOU RESTAURÁTORSKY OPRAVENY NEBO DOPLNĚNY.
6. PONECHANÉ ČÁSTI PRVKU BUDOU ZBAVENY STÁVAJÍCÍCH VRSTEV BAREV A OŠETŘENY NOVÝMI NÁTĚRY PROTI HNILOBĚ A VRCHNÍM NÁTĚREM - RAL UPŘESNĚNA V RÁMCI AD A SCHVÁLENÍ NPÚ.
7. KOVÁNÍ BUDE ZACHOVÁNO, DEMONTOVÁNO, ZKONTROLOVÁNO - POKUD BUDE MECHANICKY POUŽITELNÉ (FUNKČNÍ) BUDE POUŽITO NA NOVÉ DVEŘE. KLIKA A ZÁMEK BUDE NOVÝ.
8. ZÁMEČNICKÉ PRVKY JE NUTNO OPATŘIT VHDNOU POVRCHOVOU ÚPRAVOU PROTI KOROZI.
9. PŘED PROVÁDĚNÍM BOURACÍCH PRACÍ BUDE PRVEK ODBORNĚ A ŠETRNĚ ZAKRYT PROTI POŠKOZENÍ BĚHEM STAVEBNÍCH PRACÍ.
10. BARVA KŘÍDLA A ZÁRUBNĚ: PŘEDPOKLAD BÍLÁ V RAL PŘESNÝ ODSÍN KTERÝ BUDE NA VÝROBEK APLIKOVÁN BUDE URČEN PO PŘEDLOŽENÍ VZORNÍKU V RÁMCI AD A SCHVÁLENA NPÚ.



Jiná ověření:

Paré:

Orientační schéma:

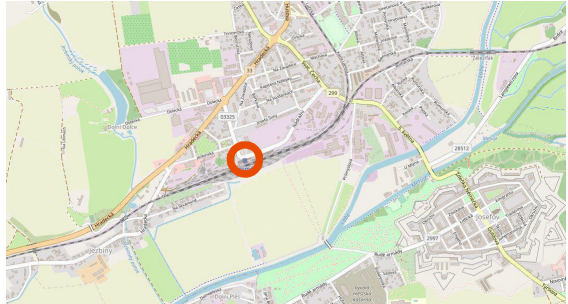



Razítko oprávněné osoby:

Podpis:

Datum:

Revize:	Datum:	Popis:	Kontroloval:
000	20.10.2022	Definitivní odevzdání dokumentace	Ing. Procházka

Stavebník / investor:	Správa železnic, státní organizace	
Adresa:	Dlážděná 1003/7, 110 00 Praha 1	
Zástupce investora:	Stavební správa východ	
Adresa:	Nerudova 773/1, 779 00 Olomouc	

Zhotovitel díla:	Prodín a.s.	
Adresa:	K Vápence 2745, Pardubice 530 02	
Kontakt:	T: +420 466 055 111 E: info@prodin.cz	
Zhotovitel části / objektu:	Prodín a.s.	
Adresa:	K Vápence 2745, Pardubice 530 02	
Kontakt:	T: +420 466 055 111 E: info@prodin.cz	
Hlavní projektant (HIP):	Ing. M. Procházka, Bc. J. Oplištil	Specialista: Ing. Michal Procházka

Název stavby / akce:	Rekonstrukce výpravní budovy v žst. Jaroměř	Označení investora: S621700087
		Zakázka: 3111/21/087
Název části:	Pozemní objekty budov	Označení části: D.2.2.1
Název objektu / dílčí části:	Výpravní budova v žst. Jaroměř Architektonicko stavební řešení	Číslo objektu / komplexu: SO 77-71-01.01
Název přílohy: Název dílčí části přílohy:	DVEŘE DD01.12	Číslo přílohy: 6 . [013]
Odpovědný projektant: Ing. Michal Procházka	Zpracovatel přílohy: Bc. Jakub Oplištil	Stupeň dokumentace: DUSP + PDPS
Kraj: Královéhradecký	Katastrální území: Jaroměř [657336]	Smluvní datum zpracování:
S-kód:	Stupeň dokumentace: Část:	Objekt:
S 6 2 1 7 0 0 0 8 7	- D U S P - D 2 2 0 1	- S 0 7 7 7 1 0 1
		- 0 1 - 6 - 0 1 3 - 0 0 0